



SITUATIE DEEL A (km 4.70 - 5.60)

SCHAAL 1:1000

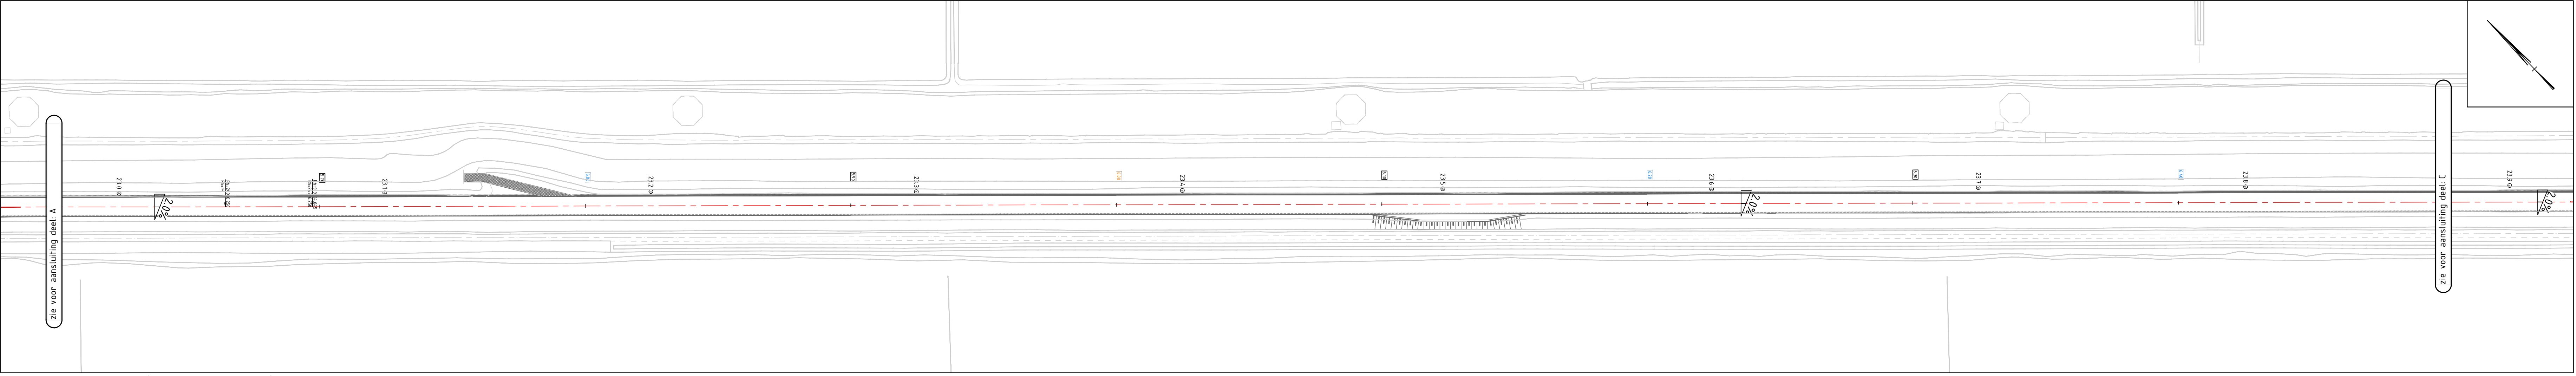


SITUATIE DEEL B (km 5.60 - 6.50)

SCHAAL 1:1000

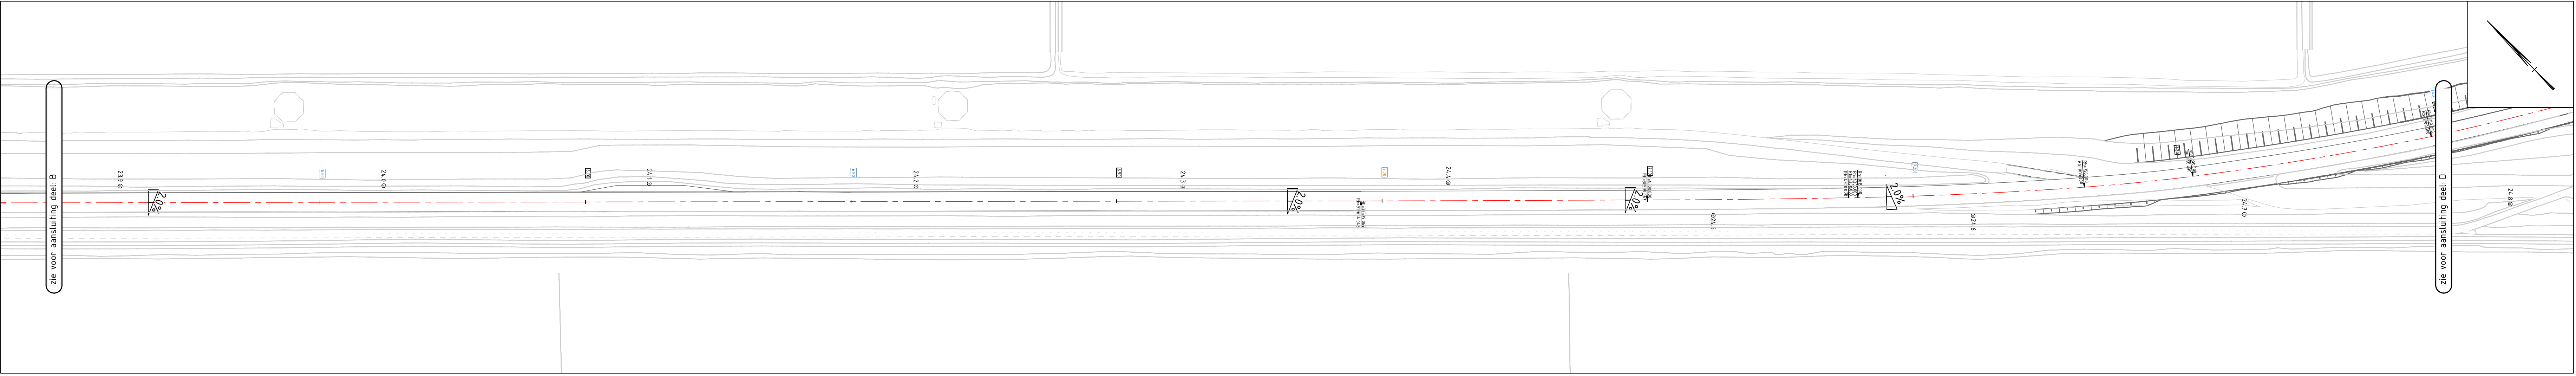


SITUATIE DEEL C (km 6.50 - 7.40)

SCHAAL 1:1000

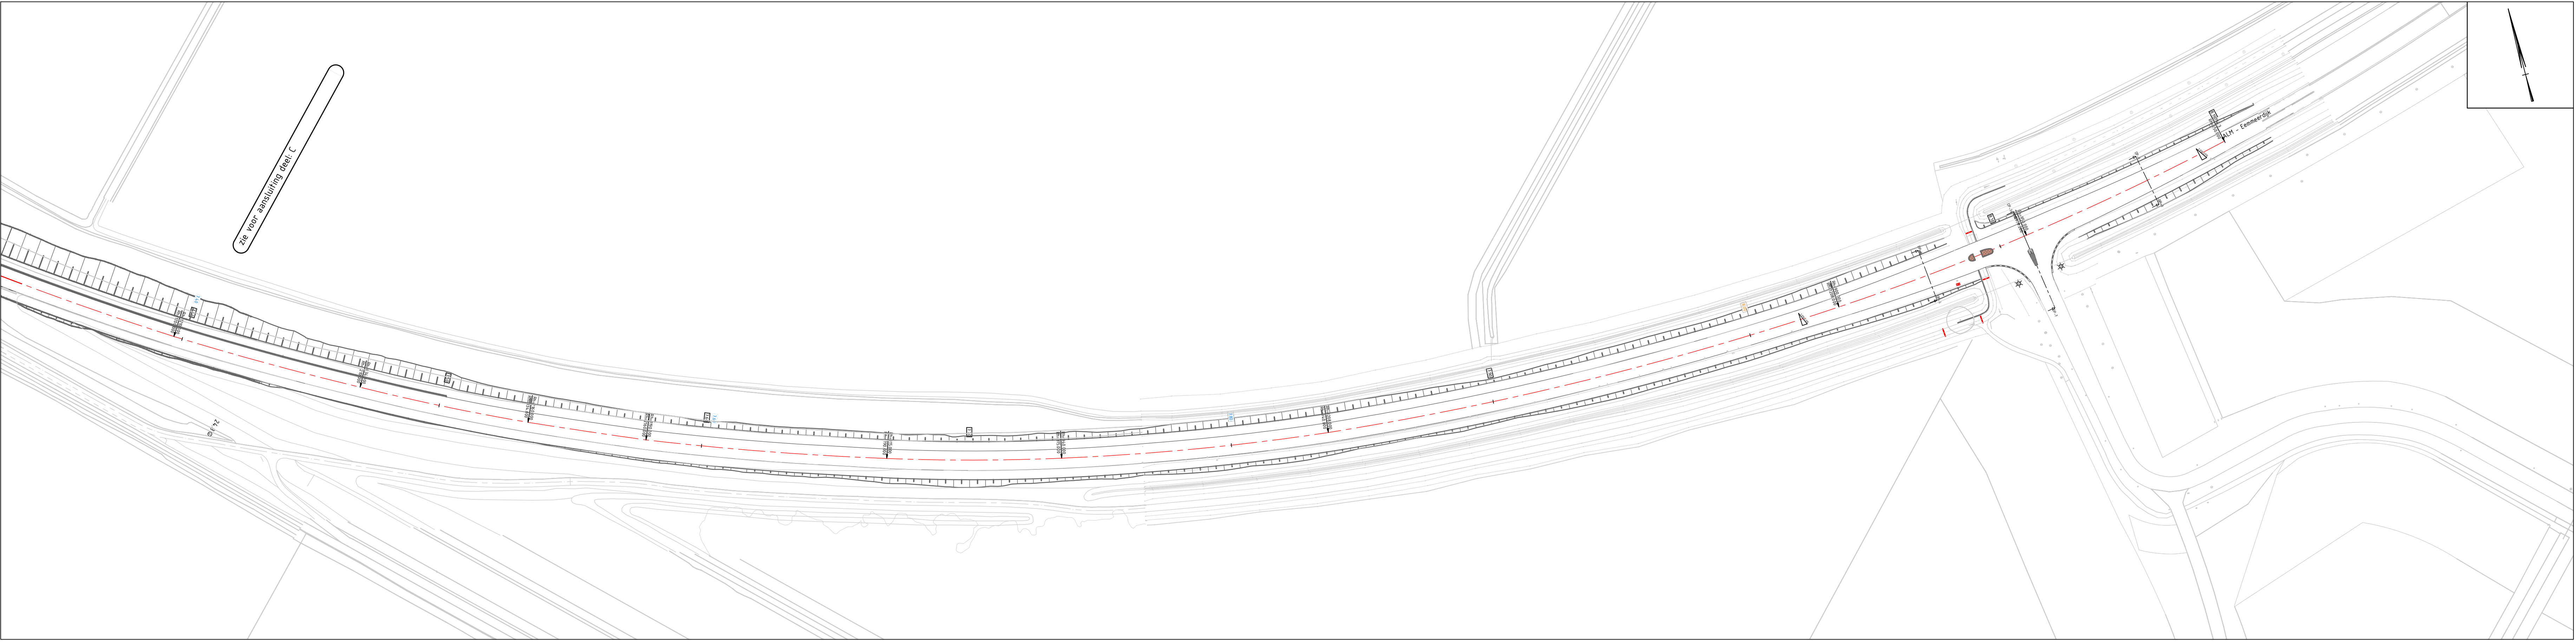

SITUATIE DEEL D (km 7.40 - 8.20)

SCHAAL 1:1000

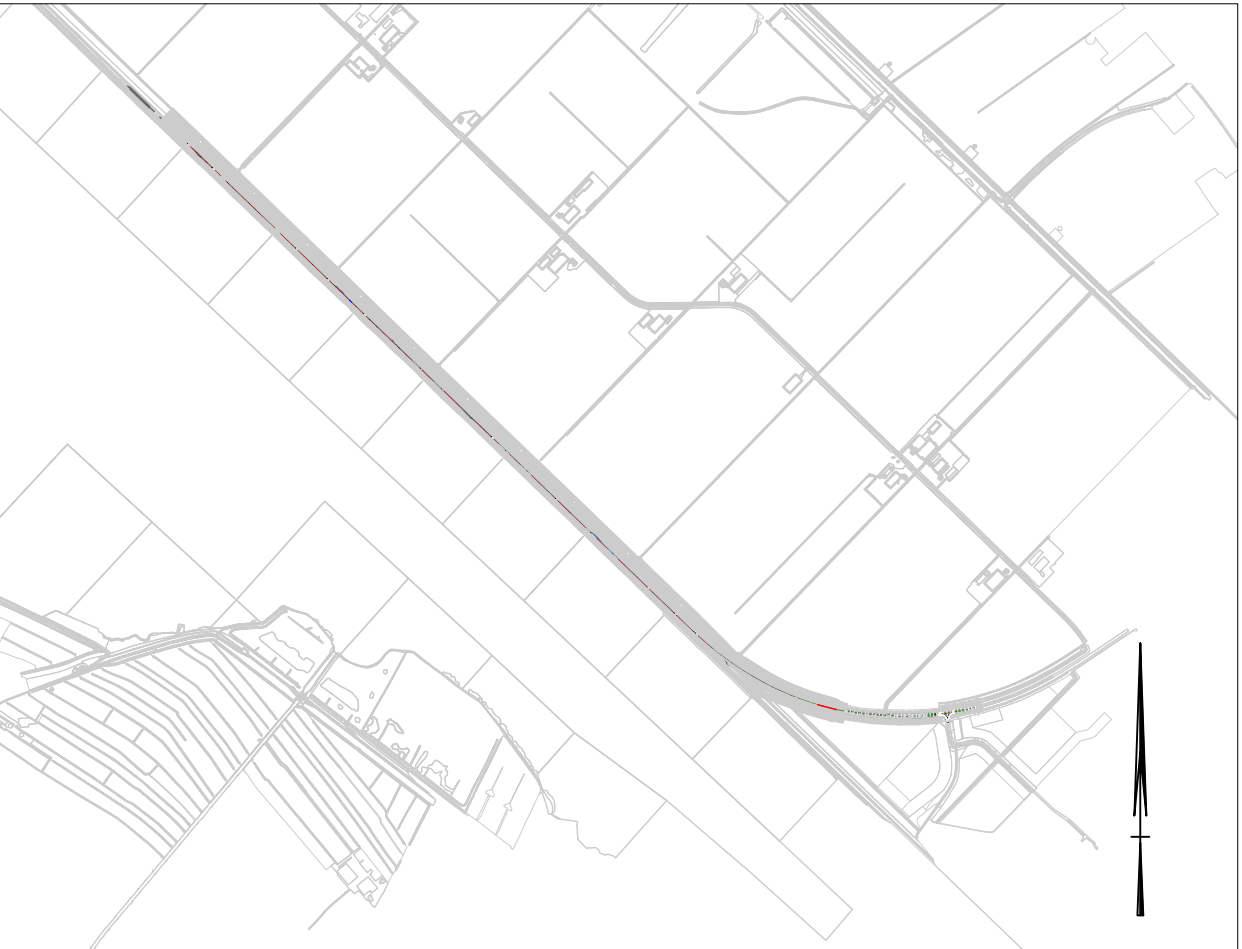

OVERZICHT SITUATIE

anaconinfra
CIVIELTECHNISCH PROJECTBUREAU

BESTEKSTEKENING		DEFINITIEF	
Niet jaarlijks onderhoud weg		Proj. no.:	25126
Eemmeerdiijk (N704), Van km 4.8 tot km 8.2		Bestek no.:	-
SITUATIE ASSEN		Dossier no.:	-
get.:	rni 16-01-2026	gew.:	rni 17-02-2026
gez.:	dzu 30-01-2026	revisie:	B01
		schaal:	1:1000
		bladnr.:	8 in 10 bladen
<p>PROVINCIE FLEVOLAND</p>		formaat:	A0
		tek.nr.:	PEL2504.7511