



SCHAAL 1:500

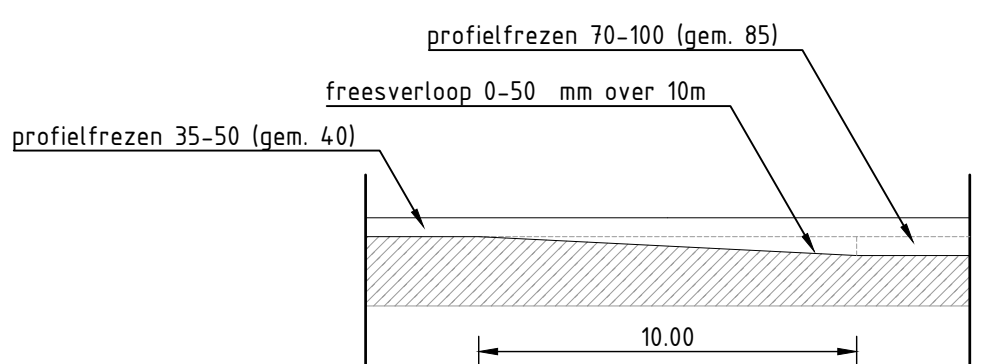

Horizontale Schaal 1 : 20
Verticale Schaal 1 : 20

SCHAAL 1:500

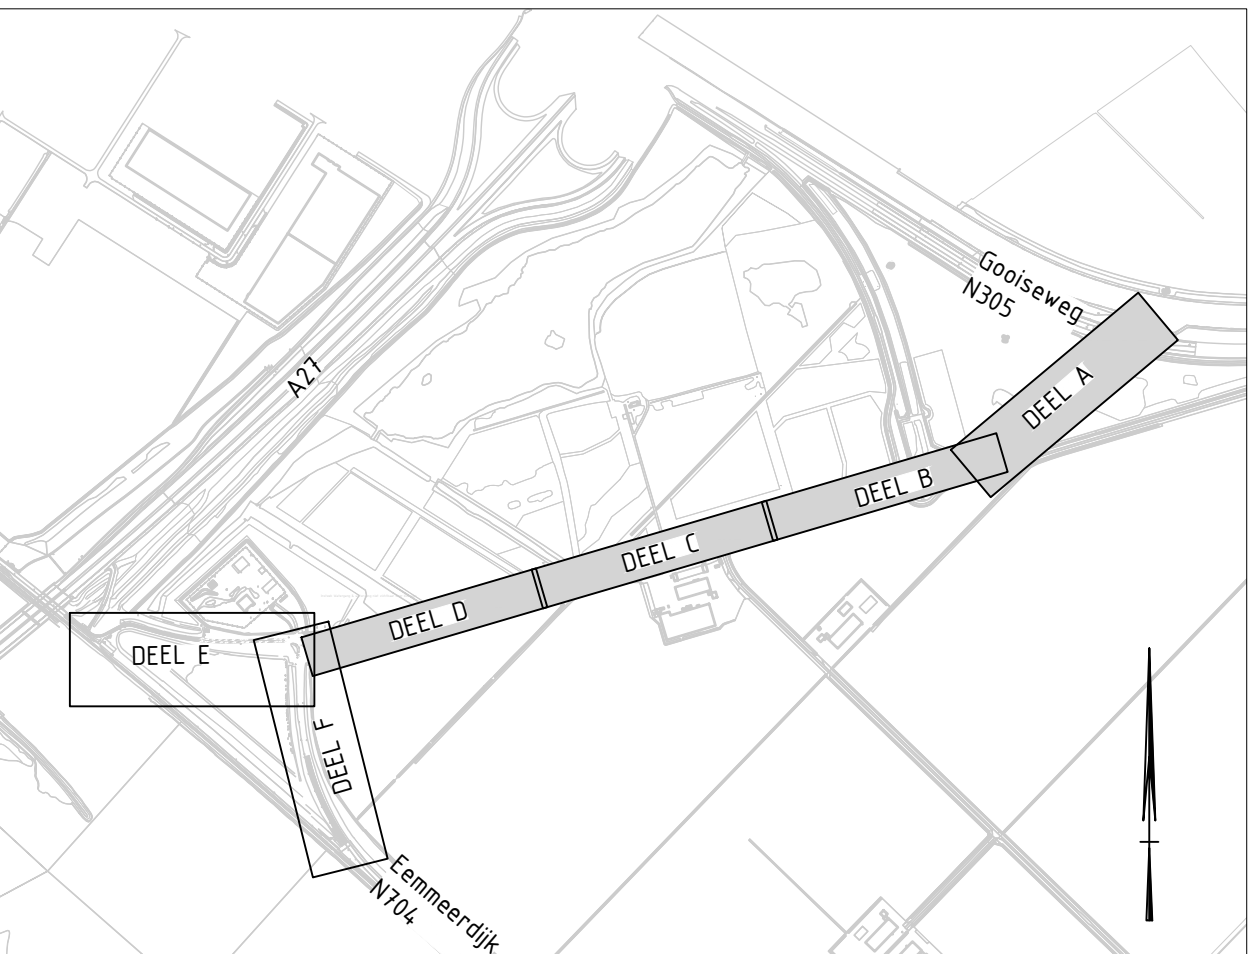

SCHAAL 1:500



SCHAAL 1:500