



SITUATIE DEEL A

SCHAAL 1500

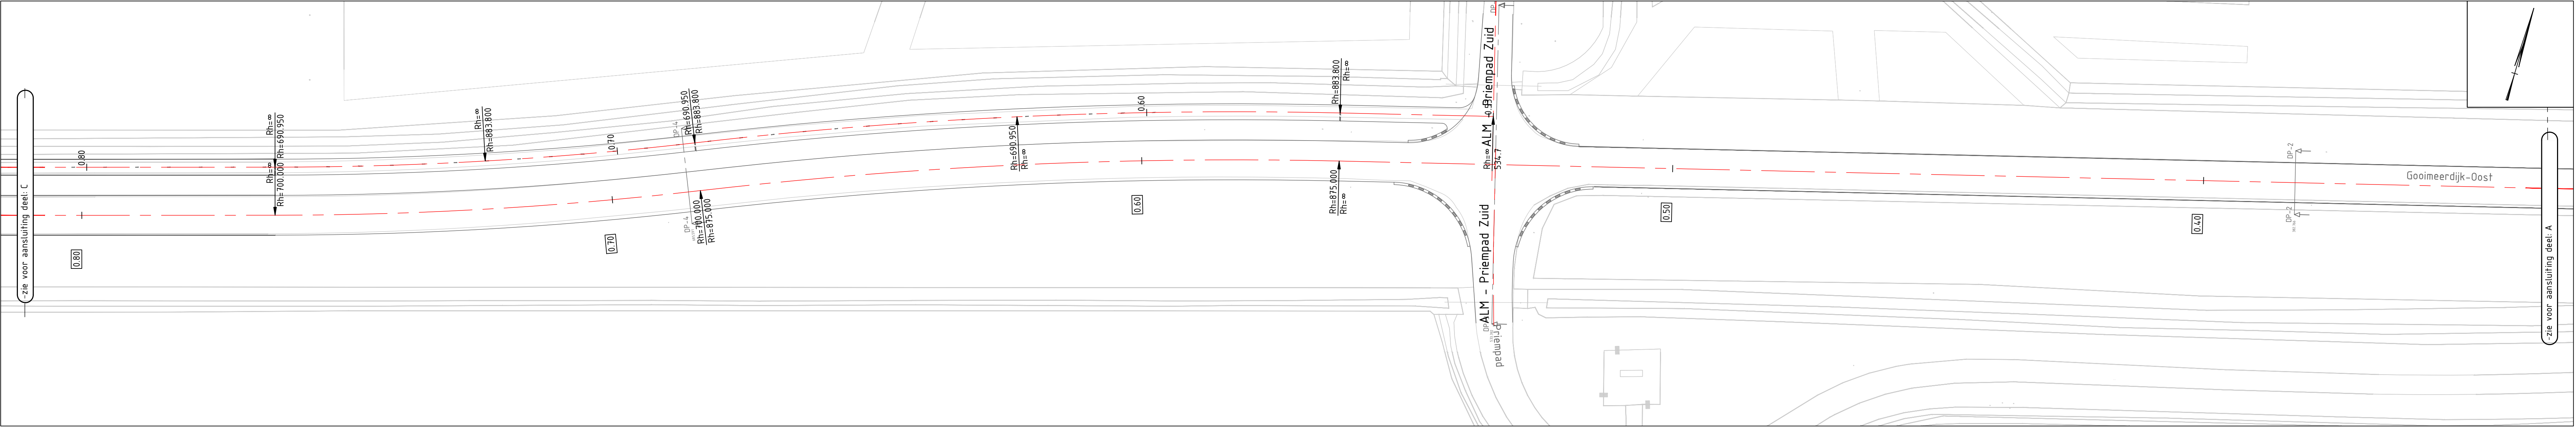


SITUATIE DEEL B

SCHAAL 1500

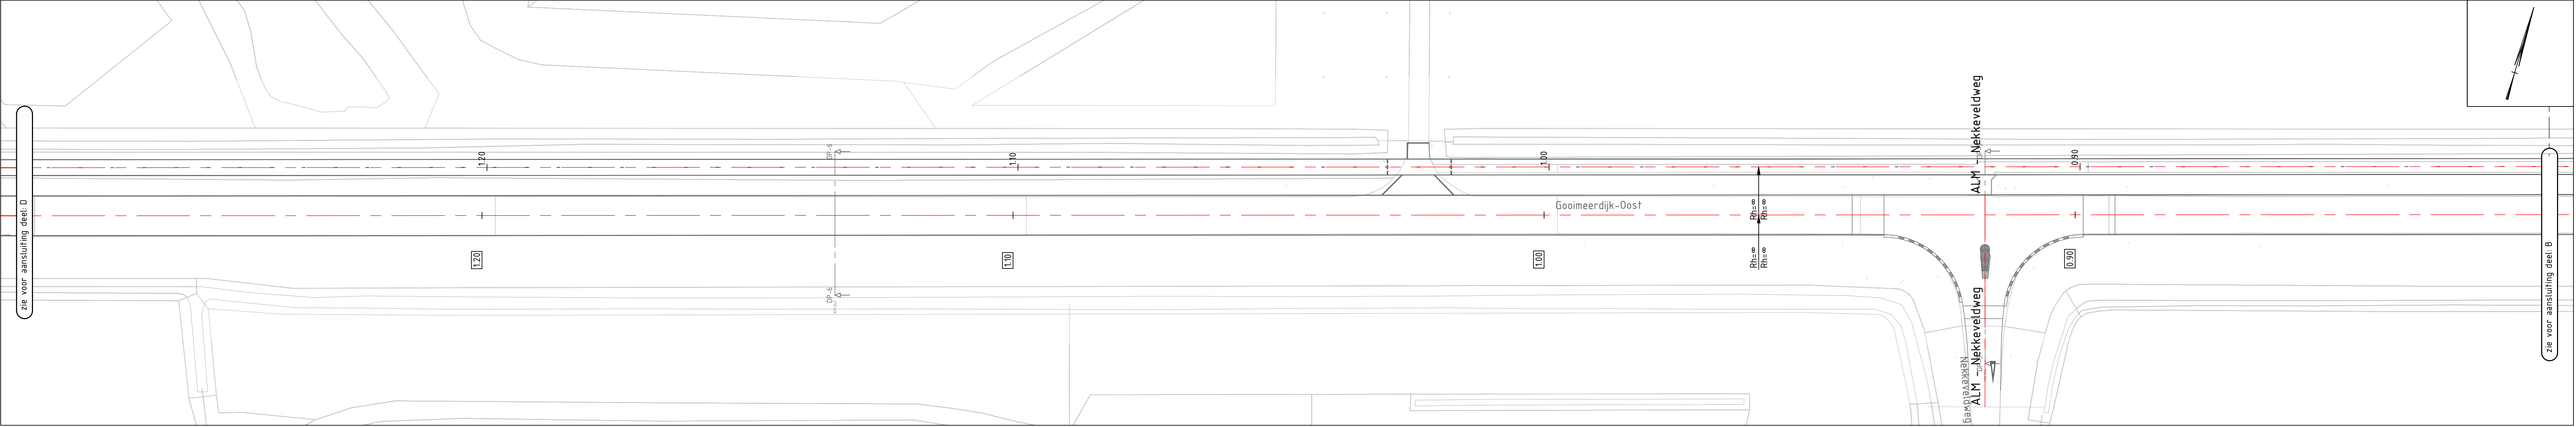


SITUATIE DEEL C

SCHAAL 1500

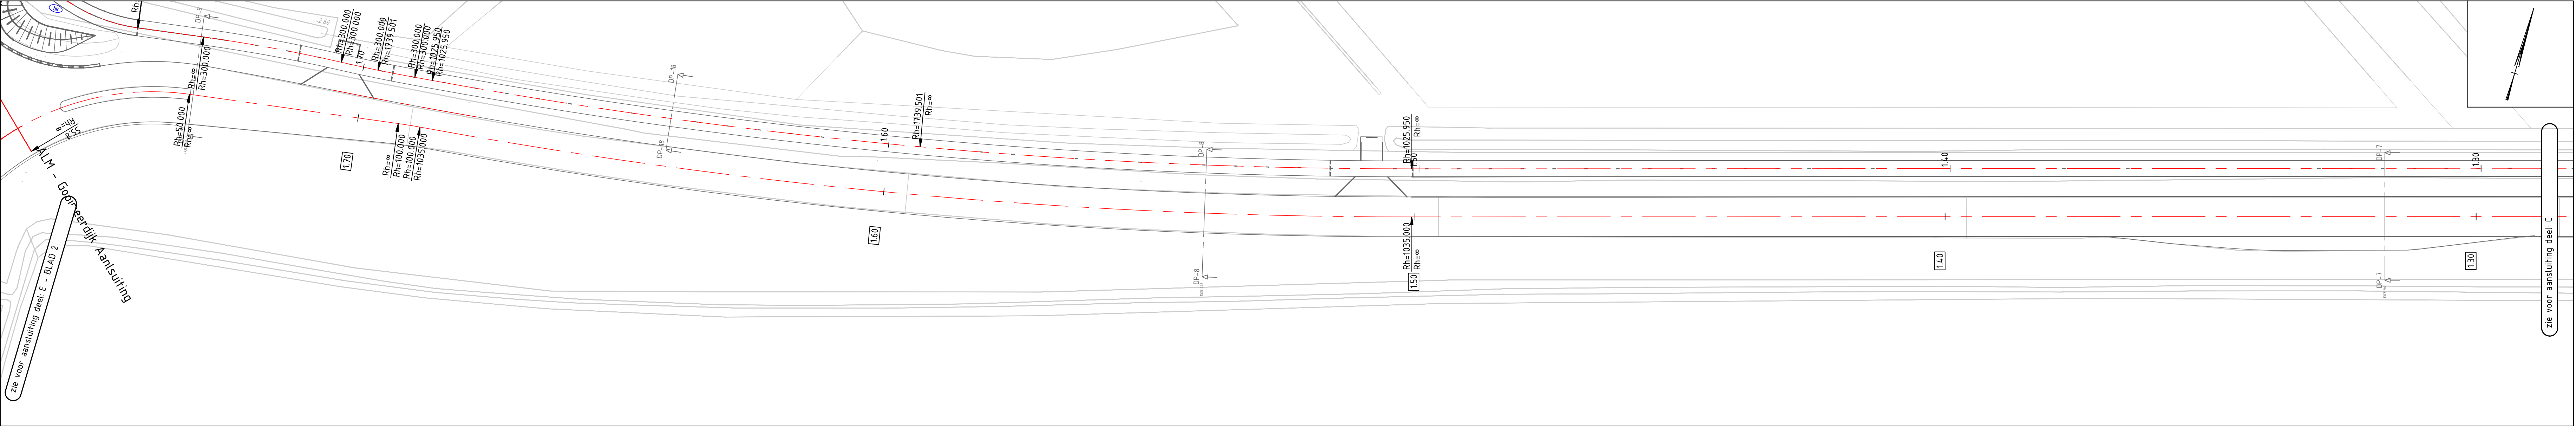

SITUATIE DEEL D

SCHAAL 1500

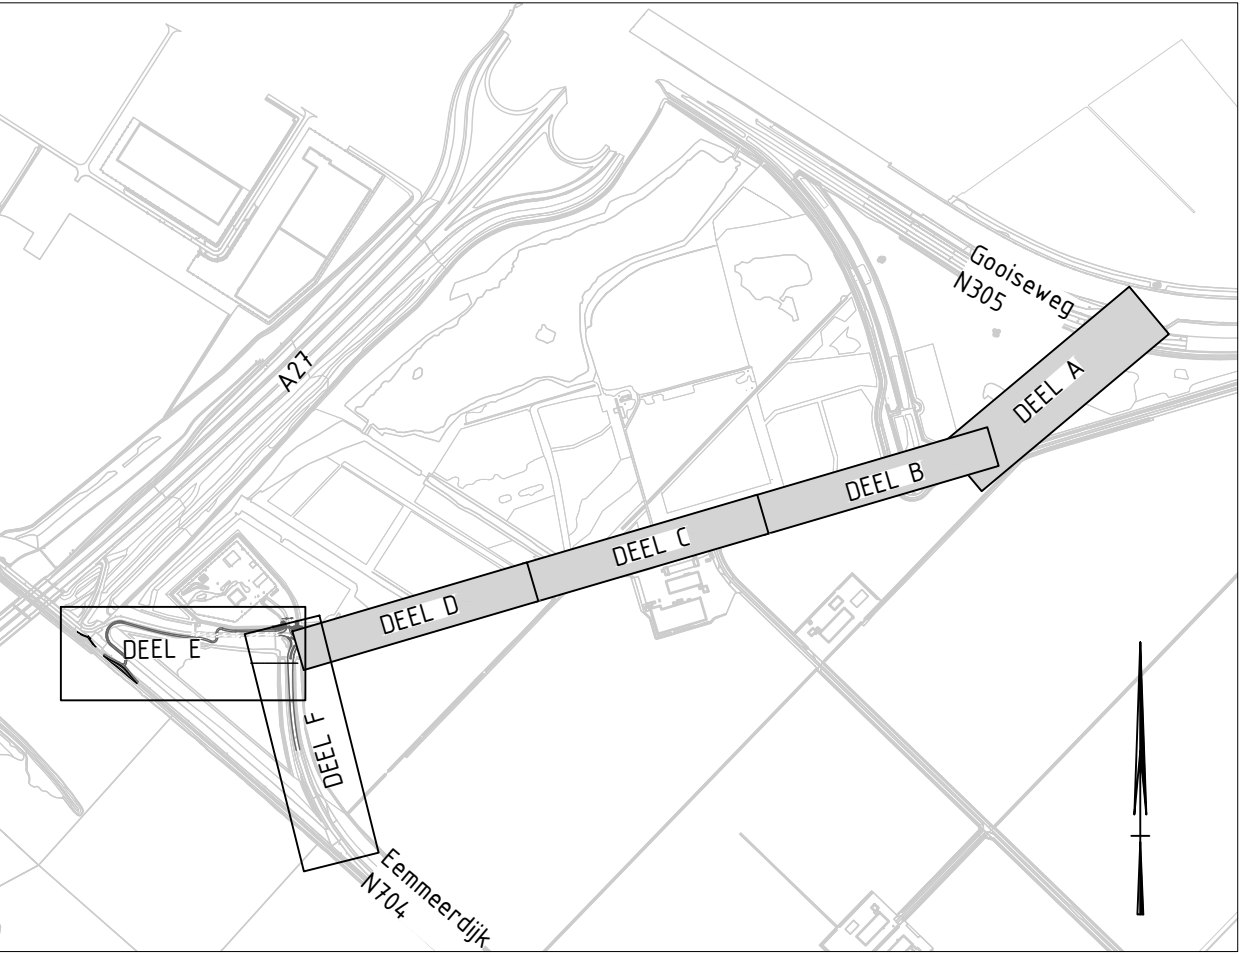

OVERZICHT SITUATIE

BESTEKSTEKENING				DEFINITIEF	
Niet jaarlijks onderhoud N704 Goimeerdijk-Oost rijbaan en fietspad SITUATIE ASSEN, DEEL A/D				Proj. no.: 23105	
				Bestek no.: 25126	
				Dossier no.: -	
get.: rni	23-01-2026	gew.: rni	17-02-2026	schaal: 1500	
gez.: dzu	30-01-2026	revisie: B01		bladnr.: 13 in 16 bladen	
				formaat: A0	
				tek.nr.: PFL25040745	