



SITUATIE DEEL A (km 4.70 - 5.60)

SCHAAL 1:1000

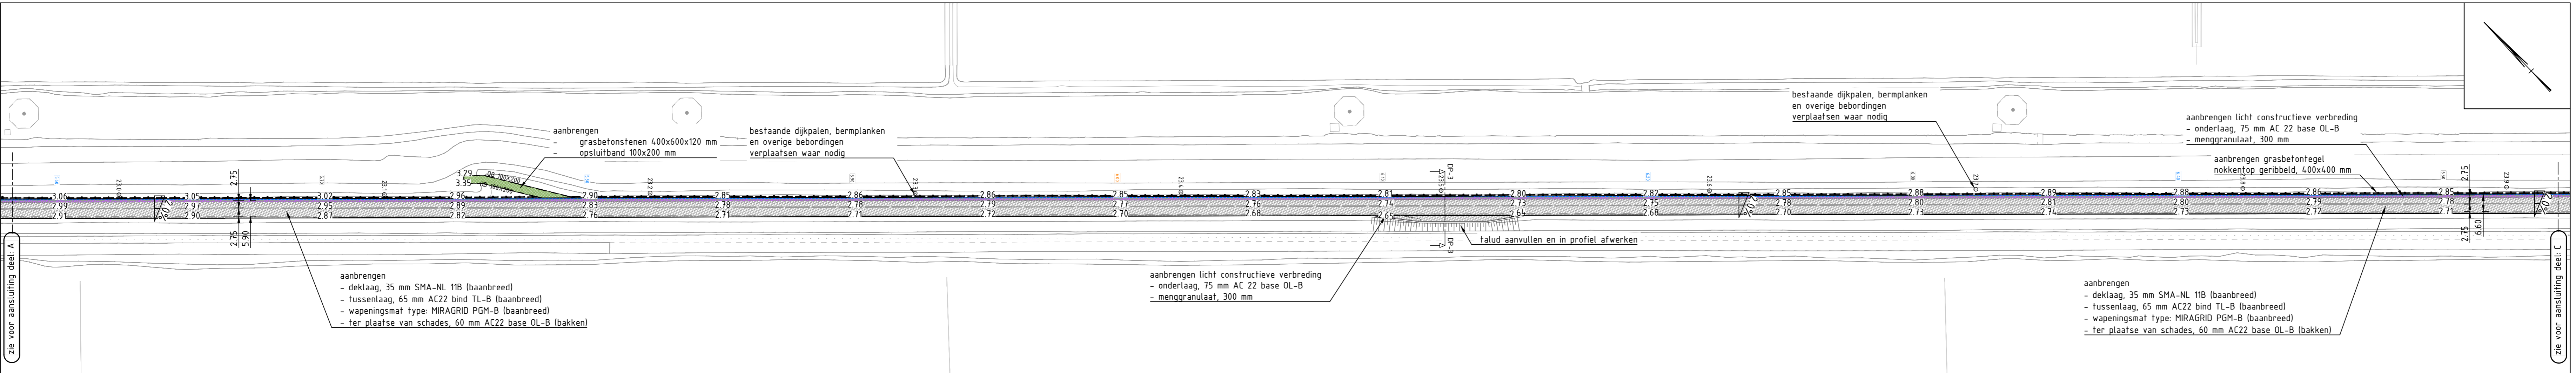


SITUATIE DEEL B (km 5.60 - 6.50)

SCHAAL 1:1000

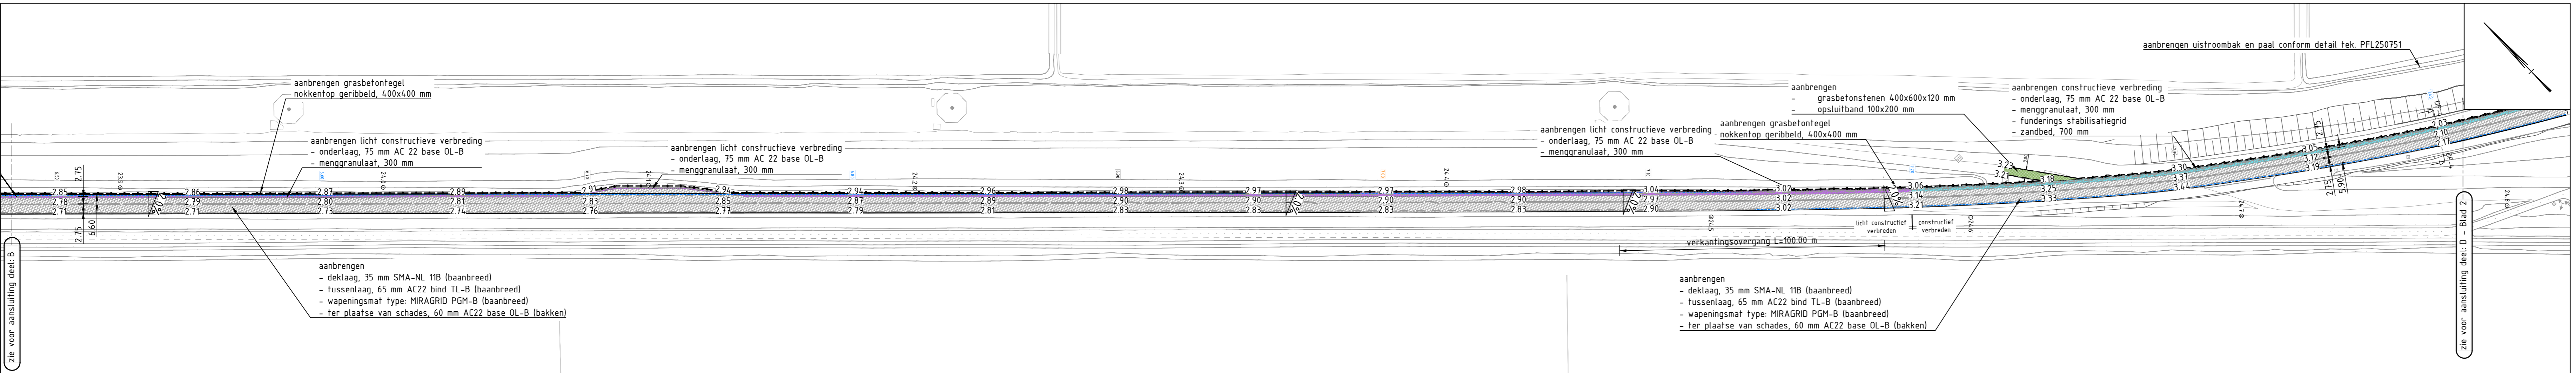

SITUATIE DEEL C (km 6.50 - 7.40)

SCHAAL 1:1000

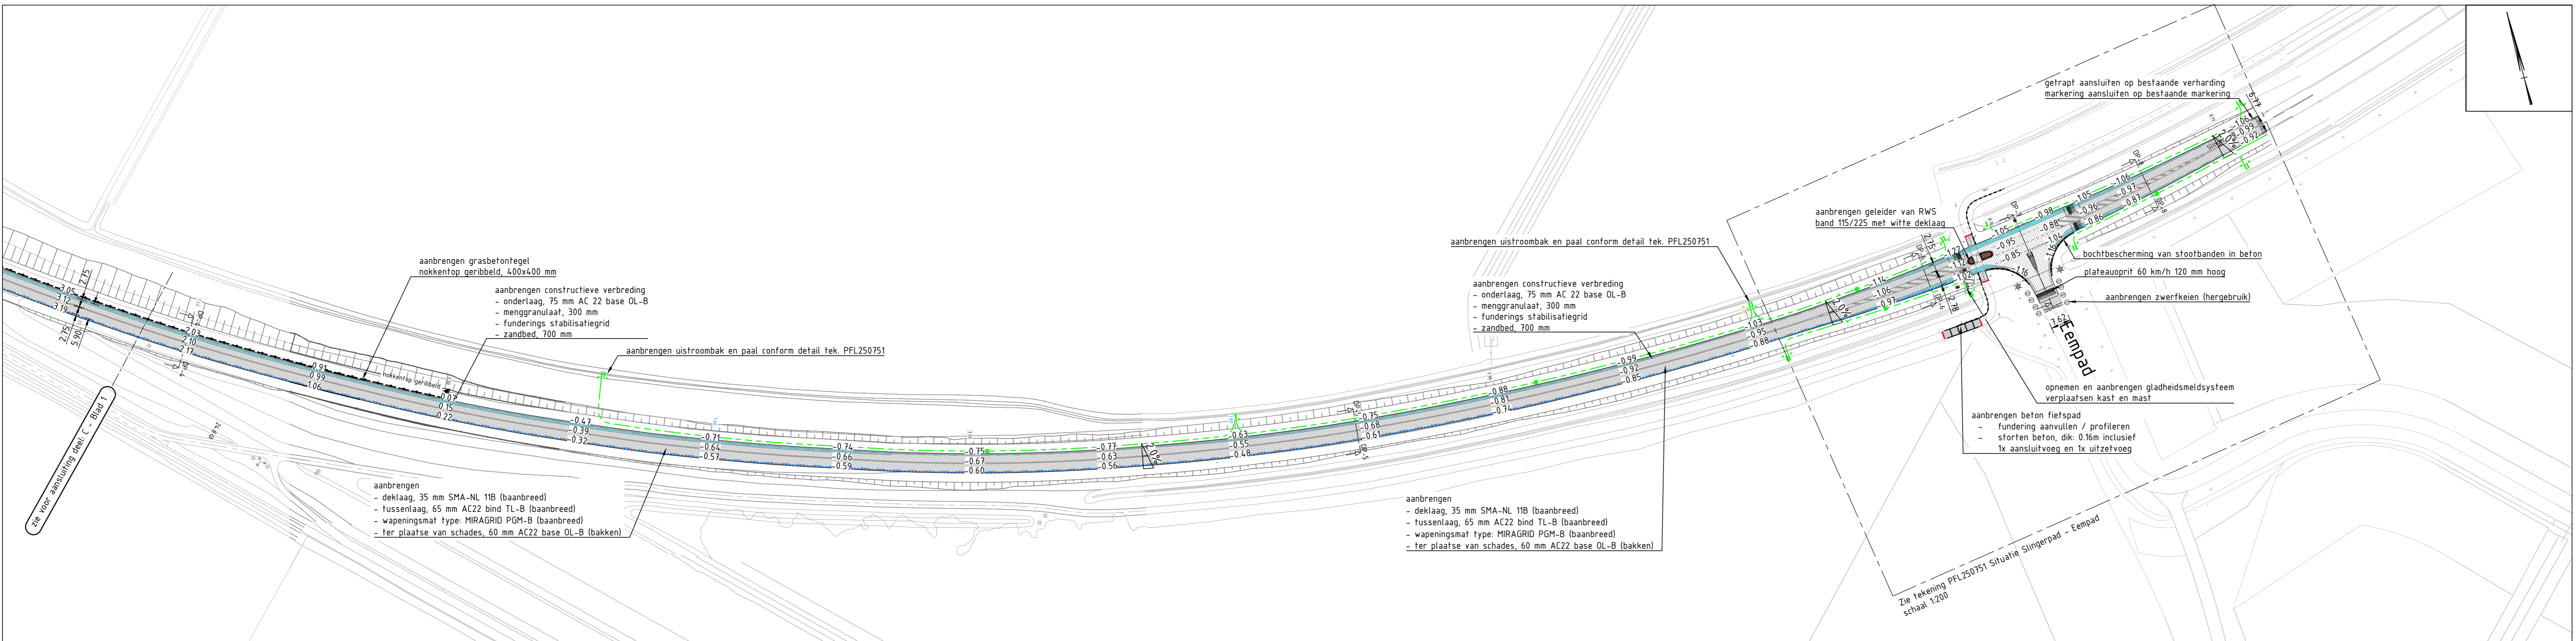

SITUATIE DEEL E (km 7.40 - 8.20)

SCHAAL 1:1000

LEGENDA

- aanbrengen:
 - deklaag, 35 mm SMA-NL 1B (baanbreed)
 - tussenlaag, 65 mm AC22 bind TL-B (baanbreed)
 - wapeningsmat type MIRAGRID PGM-B (baanbreed)
 - ter plaatse van schades, 60 mm AC22 base OL-B (in bakken)
- aanbrengen:
 - deklaag, 35 mm SMA-NL 1B (baanbreed) (witte kwarts)
 - tussenlaag, 65 mm AC22 bind TL-B (baanbreed)
- aanbrengen constructieve verbreding:
 - onderlaag, 75 mm AC22 base OL-B (koud tegen bestaand)
 - menggranulaat, 300 mm
 - stabilisatiegrind
 - zandbed, dik 700 mm
- aanbrengen licht constructieve verbreding:
 - onderlaag, 75 mm AC22 base OL-B (ca. 1m intanden)
 - menggranulaat, dik 300 mm
- aanbrengen bochtbescherming van stootbanden in beton
- aanbrengen prefab overrijgbare geleider
- aanbrengen grasbetontegels (sinteren) 400x600x120 mm
- aanbrengen grasbetontegels (langs rijbaan) nokkentang 400x400 mm geribbeld
- talud
- aanbrengen kantopsluifing opsluifband 100x200 mm
- kantstrookverruiming d.m.v. frezen en glasbollen h.o.h. 25 m
- kantstrookverruiming van thermoplast blokjes en glasbollen h.o.h. 25 m
- dijkpaal
- hectometrerijng ter informatie
- aanbrengen bermplank h.o.h. 200 m
- aanbrengen hectometrelefbord h.o.h. 1000 m
- drainleiding PVC Ø80 mm inclusief uitrustoombak en flespaal doorspuitvoorziening betonnen straatpot met gietijzeren deksel
- ontverphoogte

Markeren GOW:

- Lengtemarkering LIMBOPLAST D520-G Systeem:
 - > Onderstreep: LIMBOPLAST KSP120, dikte 0,4mm
 - > Bovenstreep: LIMBOPLAST D520 2K, dikte 0-4,5mm, dekkingsgraad 60%
- afstrooien met Swarco SolidPlus 100
- Figuraties: LIMBOPLAST D520, dikte 2mm, afstrooien met Swarco SolidPlus 30
- Viakken: KSP120, dikte 0,6mm, afstrooien met Swarco SolidPlus 30
- Contourtijn viakken: KSP120, dikte 1,2mm, afstrooien met Swarco SolidPlus 30

Markeren Fietspad:

- Lengtemarkering KSP120, dikte 0,75mm, afstrooien met Swarco SolidPlus 100
- Figuraties: LIMBOPLAST D520, dikte 2mm, afstrooien met Swarco SolidPlus 30

Opmerkingen:

- Maten in mm tenzij anders aangegeven
- Hoogtematen in m t.o.v. NAP
- Ondergronden:
 - BGT d.d. 19-09-2025
 - Inmeting d.d. 04-11-2025




OVERZICHT SITUATIE

Principeddoorsnede GOW (1x2)

Minimale as-configuratie

schaal 150

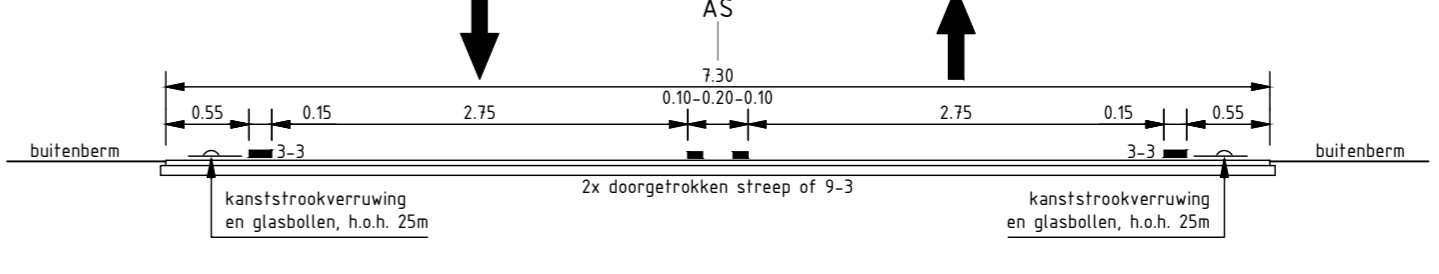

BESTEKSTEKENING	DEFINITIEF
Niet jaarlijks onderhoud weg	Proj. no.: 25126
Eemmeerdijk (N704), Van KM 4.8 tot KM 8.2	Bestek no.: -
SITUATIE EN PROFIELEN (KM 4.8 tot KM 7.4)	Dossier no.: -
get.: rni 08-01-2026 gew.: rni 17-02-2026	schaal: 1:1000
gez.: dzu 30-01-2026 revisie: B01	bladnr.: 7 in 10 bladen
	formaat: A0
	tek.nr.: PFL250750