



SITUATIE DEEL E  
SCHAAL 1:500


LEGENDA	
	opbreken asfaltverharding inclusief fundering
	baanbreed profielfrezen 35-50 mm (gem. 40 mm)
	baanbreed profielfrezen 70-100 mm (gem. 85 mm)
	asfalt met witte steenslag
	baanbreed profielfrezen 70-100 mm (gem. 85 mm)
	frezen langstrap
	opbreken bestaande licht constructieve verbreding - asfalt (ca. 650 mm breed) - betonpunten (ca. 300 mm dik, hergebruik)
	opbreken fietspad van beton dik ca. 200 mm
	opbreken betonstraatstenen keiormaat kleur: grijs
	opbreken asfaltverharding fietspad dik ca. 150 mm
	opbreken OSA dik ca. 150 mm
	frezen getrapte aanzet
	frezen aansluiting met hoogteverloop conform detail
	graven cunet
	zagen asfalt
	opbreken opsluitband 100x200 mm
	terrein monument
	tijdelijk uithalen terreinmonument

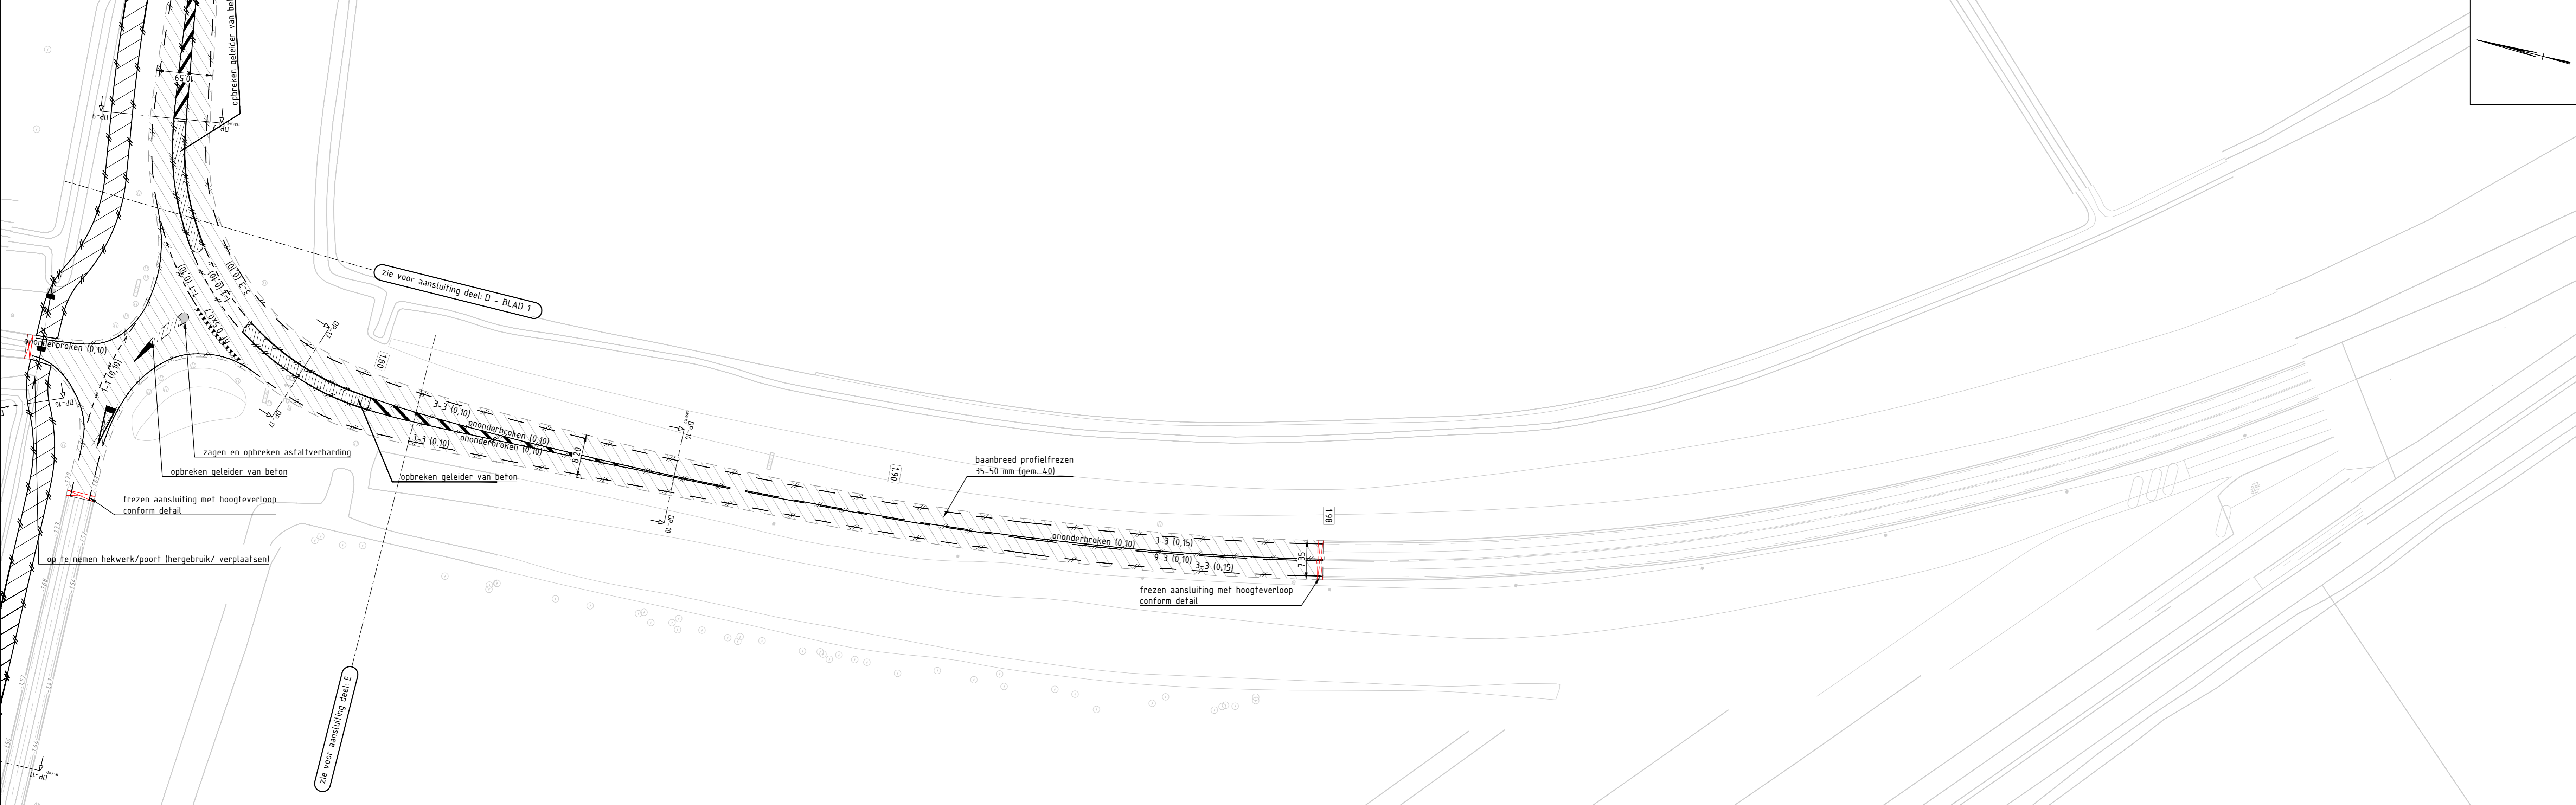

SITUATIE DEEL F  
SCHAAL 1:500

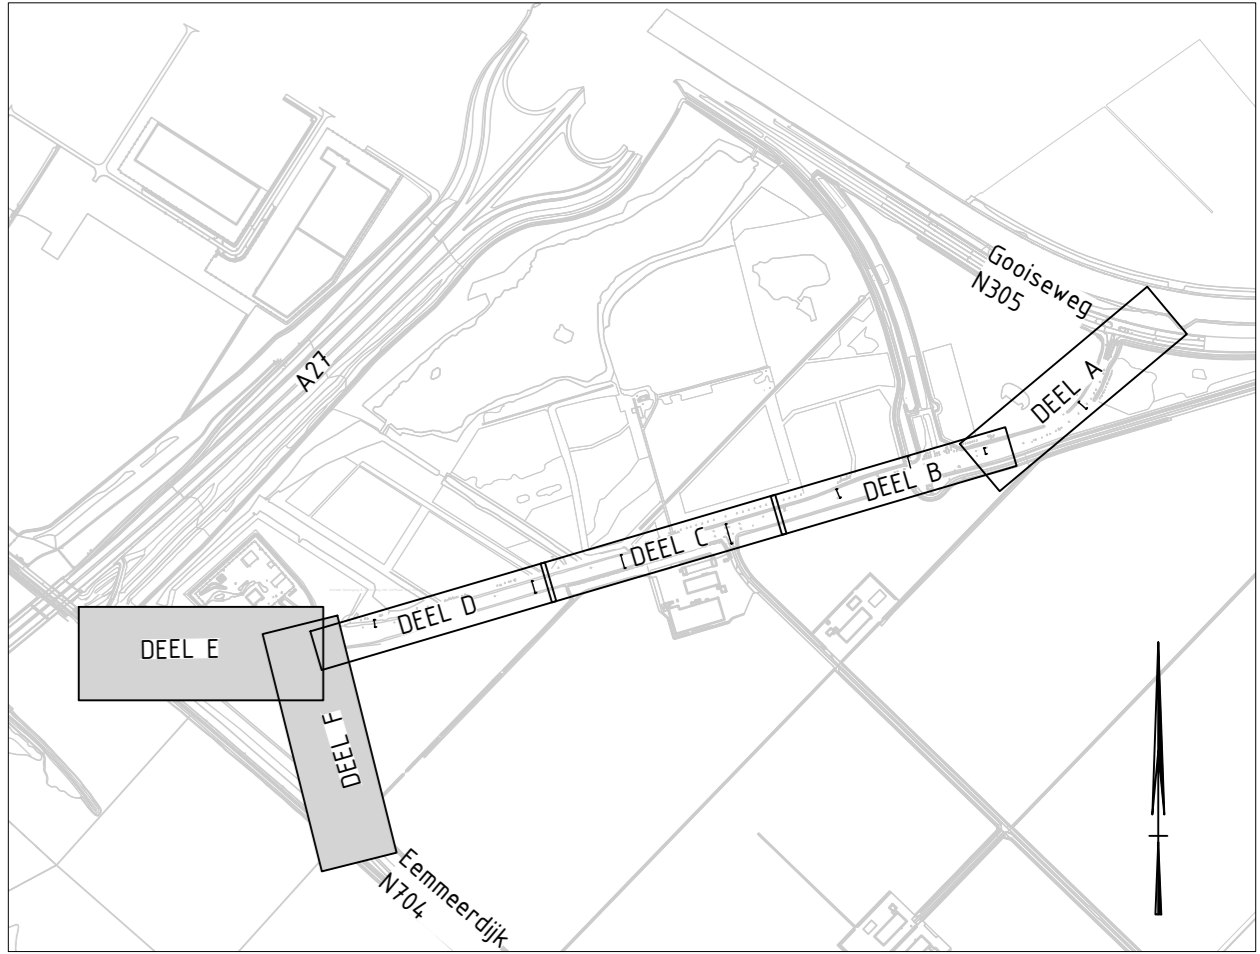

OVERZICHT SITUATIE

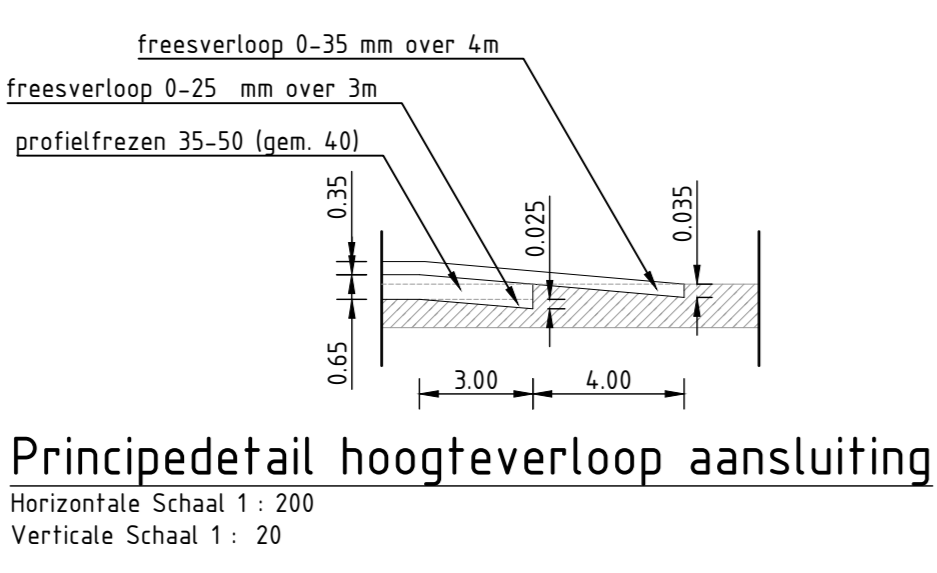

Principedetail hoogteverloop aansluiting  
Horizontale Schaal 1: 200  
Verticale Schaal 1: 20

anacoinfra  
CIVIELTECHNISCH PROJECTBUREAU

BESTEKSTEKENING		DEFINITIEF
Niet jaarlijks onderhoud N704 Goimeerdijk-Oost rijbaan en fietspad OPBREEKTEKENING, DEEL E/F		Proj. no.: 23105 Bestek no.: 25126 Dossier no.: -
get.: rni gez.: dzu	23-01-2026 30-01-2026	gew.: rni revisie B01
23105 - goimeerdijk_oost_opbrekstekening.dwg		schaal: 1:500 bladnr.: 3 in 16 bladen
<p>PROVINCIE FLEVOLAND</p>		formaat: A0 tek.nr.: PFL250135