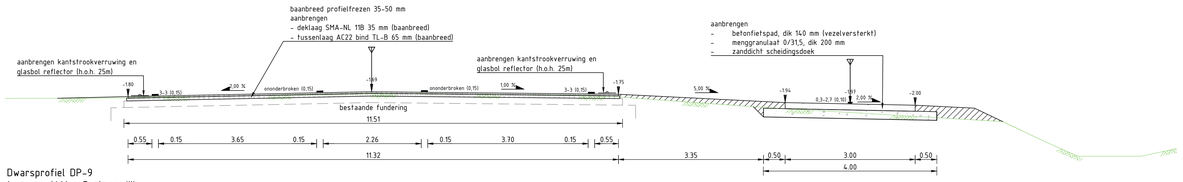


Dwarsprofiel DP-9
t.o.v. as ALM - Gooimeerdijk
bij metrering 1731.363
Schaal 1:50

-5.000m t.o.v. NAP

| | | |