



SITUATIE DEEL E

SCHAAL 1:500

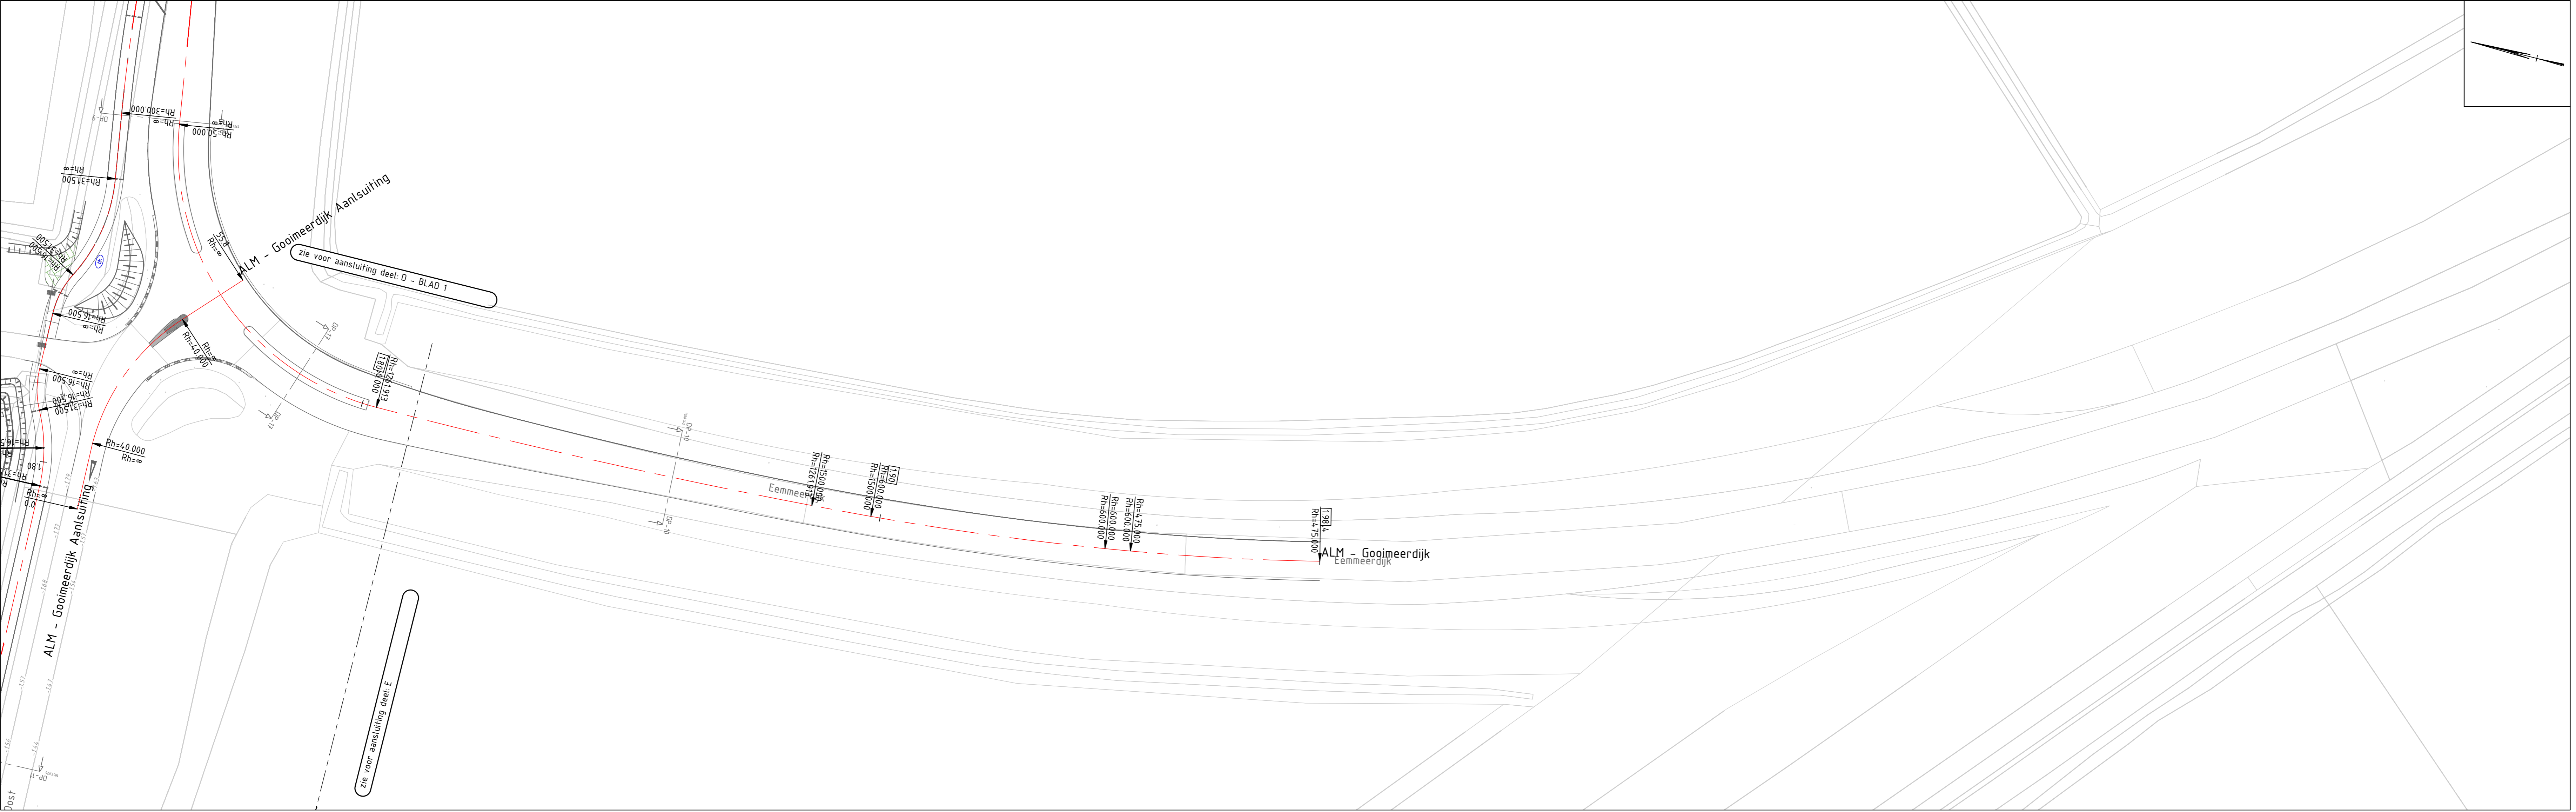

SITUATIE DEEL F

SCHAAL 1:500

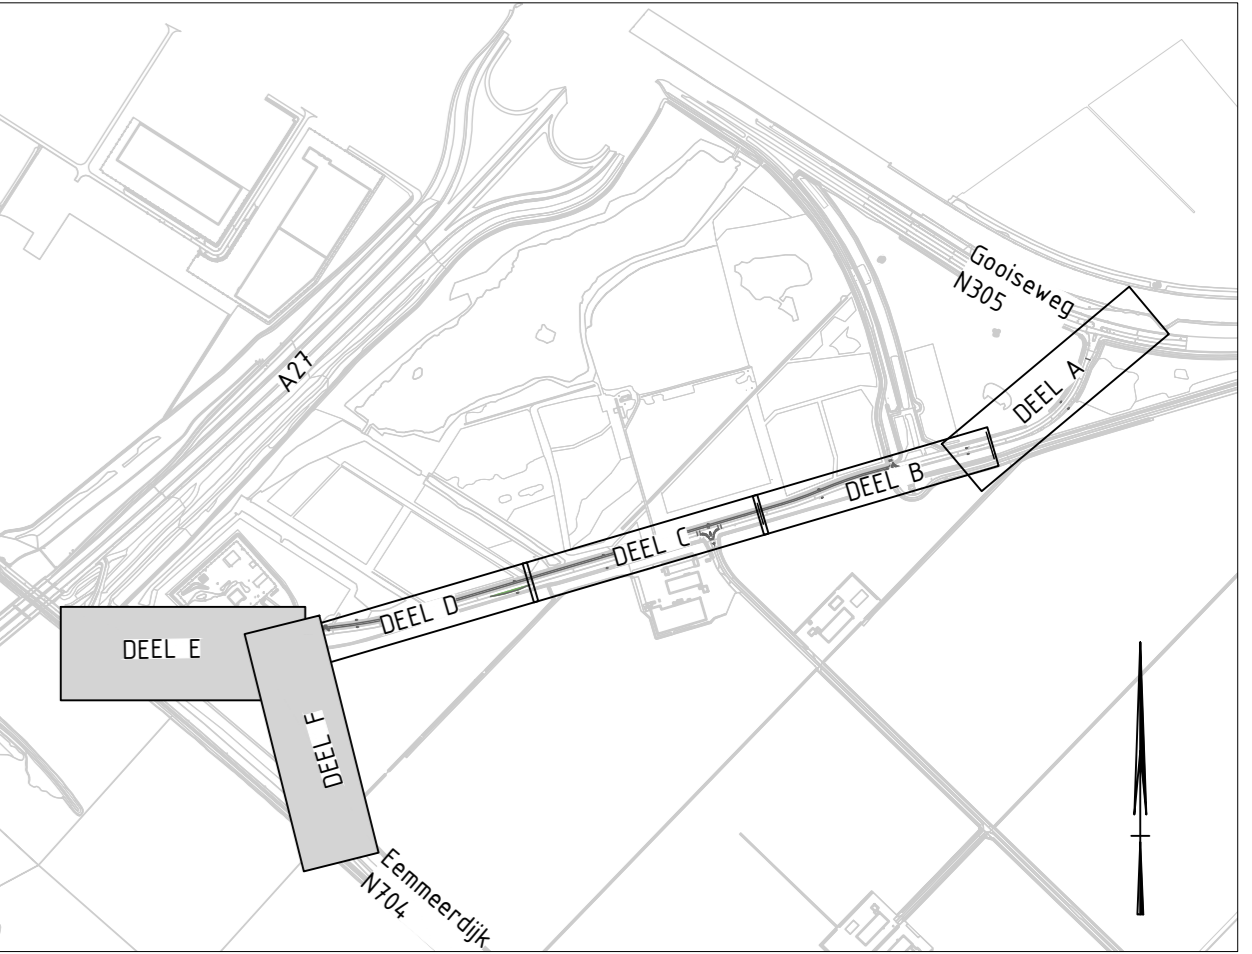

OVERZICHT SITUATIE

BESTEKSTEKENING				DEFINITIEF	
Niet jaarlijks onderhoud N704 Gooimeerdijk-Oost rijbaan en fietspad SITUATIE ASSEN, DEEL E/F				Proj. no.: 23105	
				Bestek no.: 25126	
				Dossier no.: -	
get.: rni	23-01-2026	gew.: rni	17-02-2026	schaal: 1:500	
gez.: dzu	30-01-2026	revisie: B01		bladnr.: 14 in 16 bladen	
 PROVINCIE FLEVOLAND				formaat: A0	
				tek.nr.: PFL25040746	