



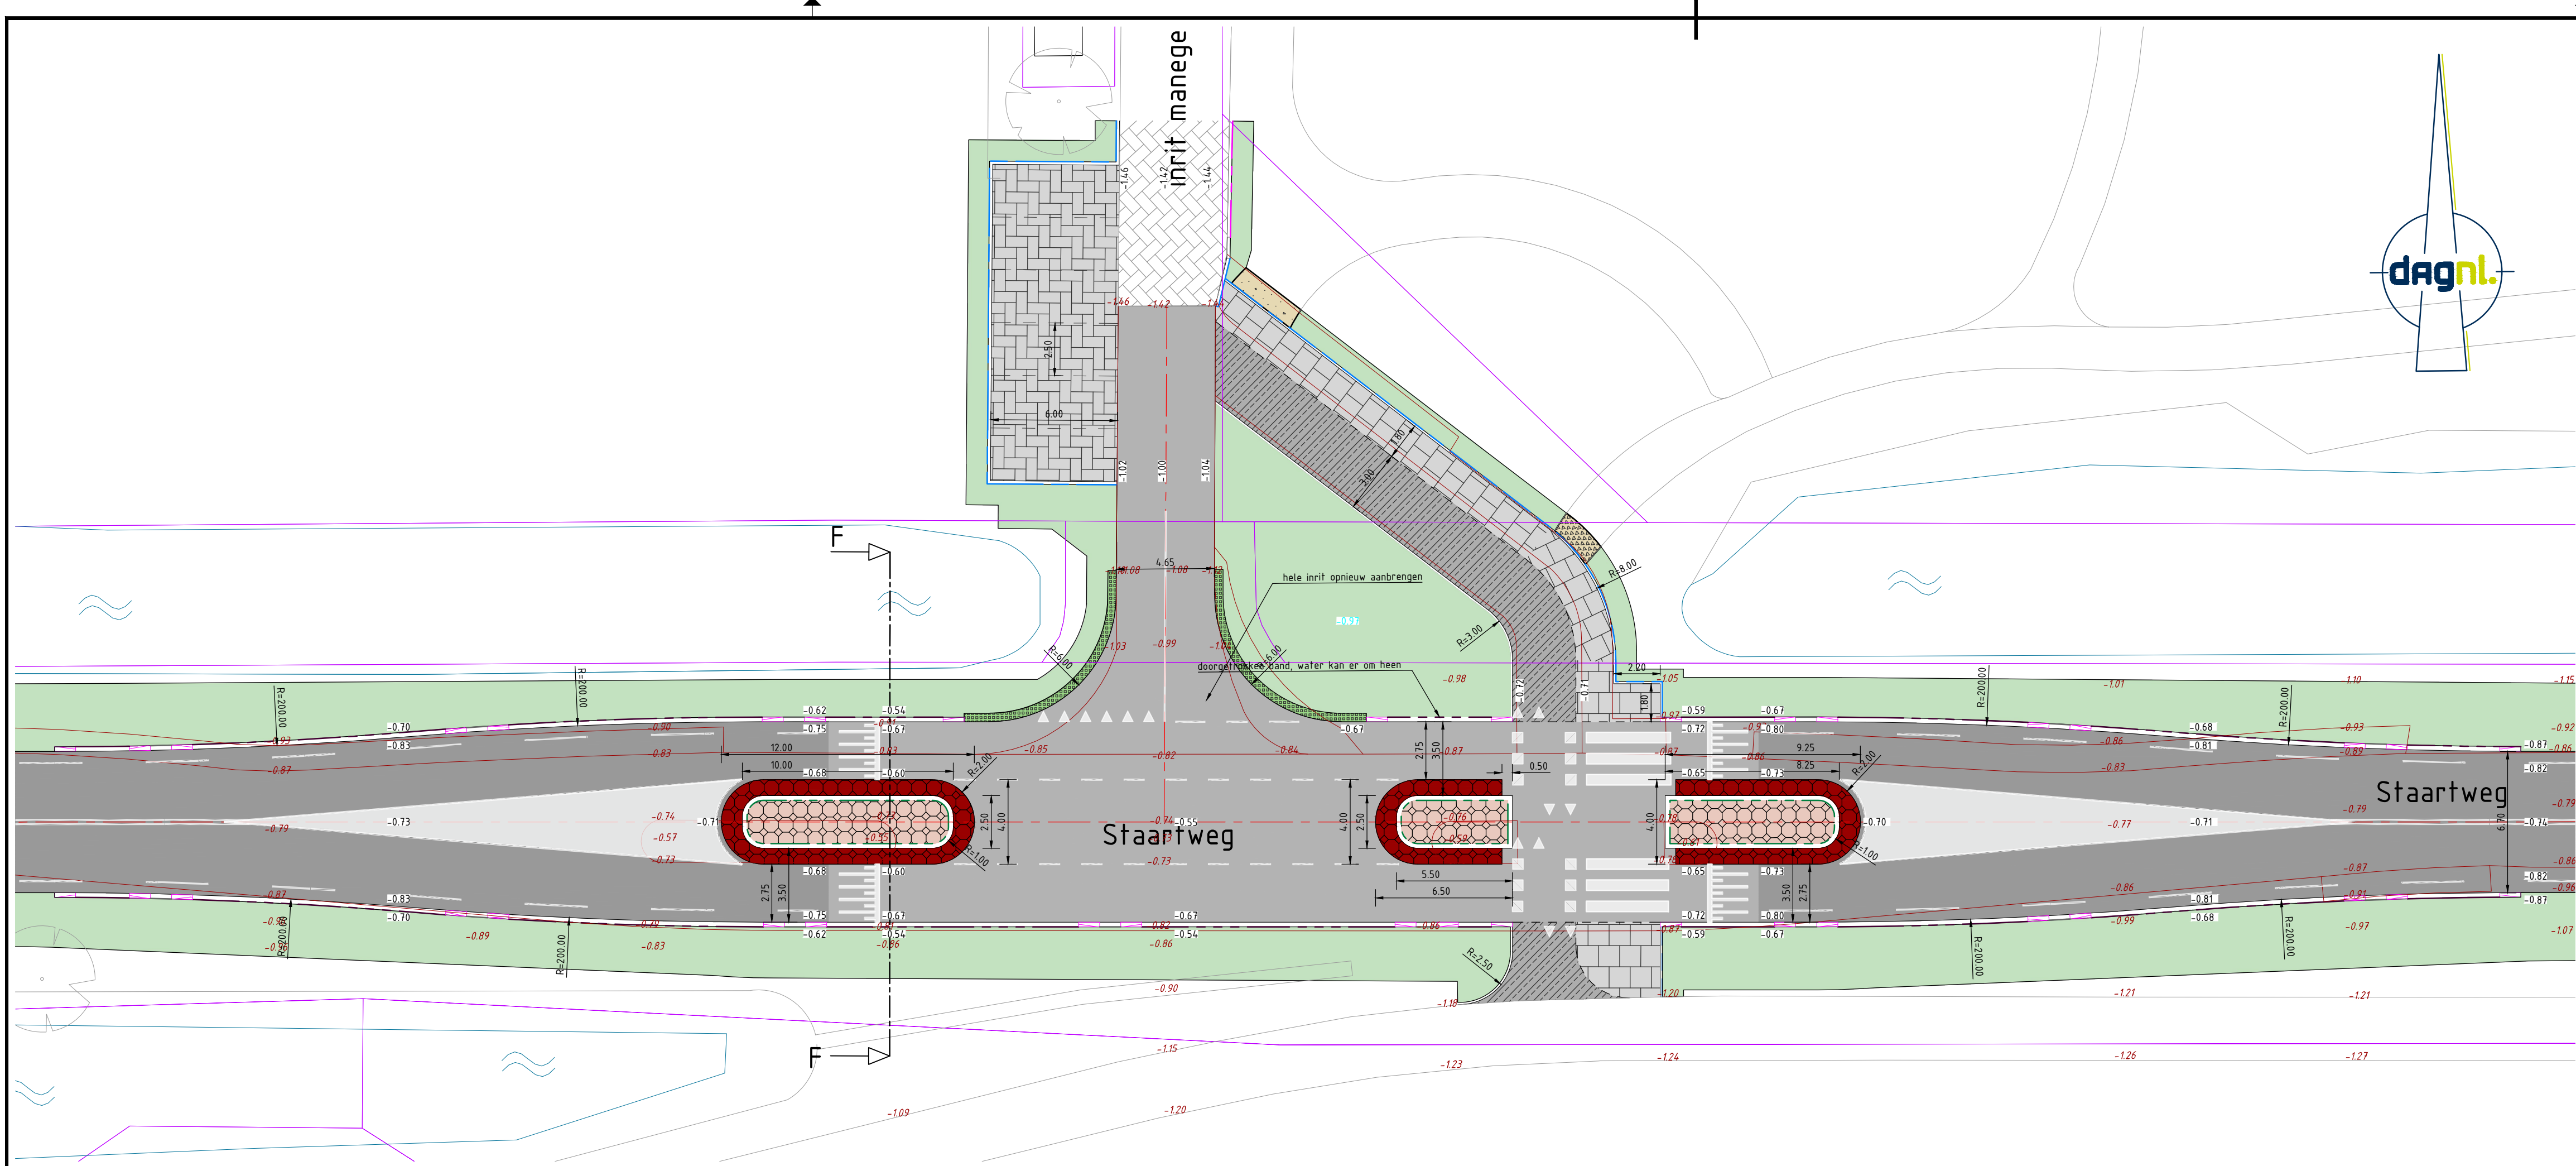

DEELSITUATIE 9
schaal 1:200

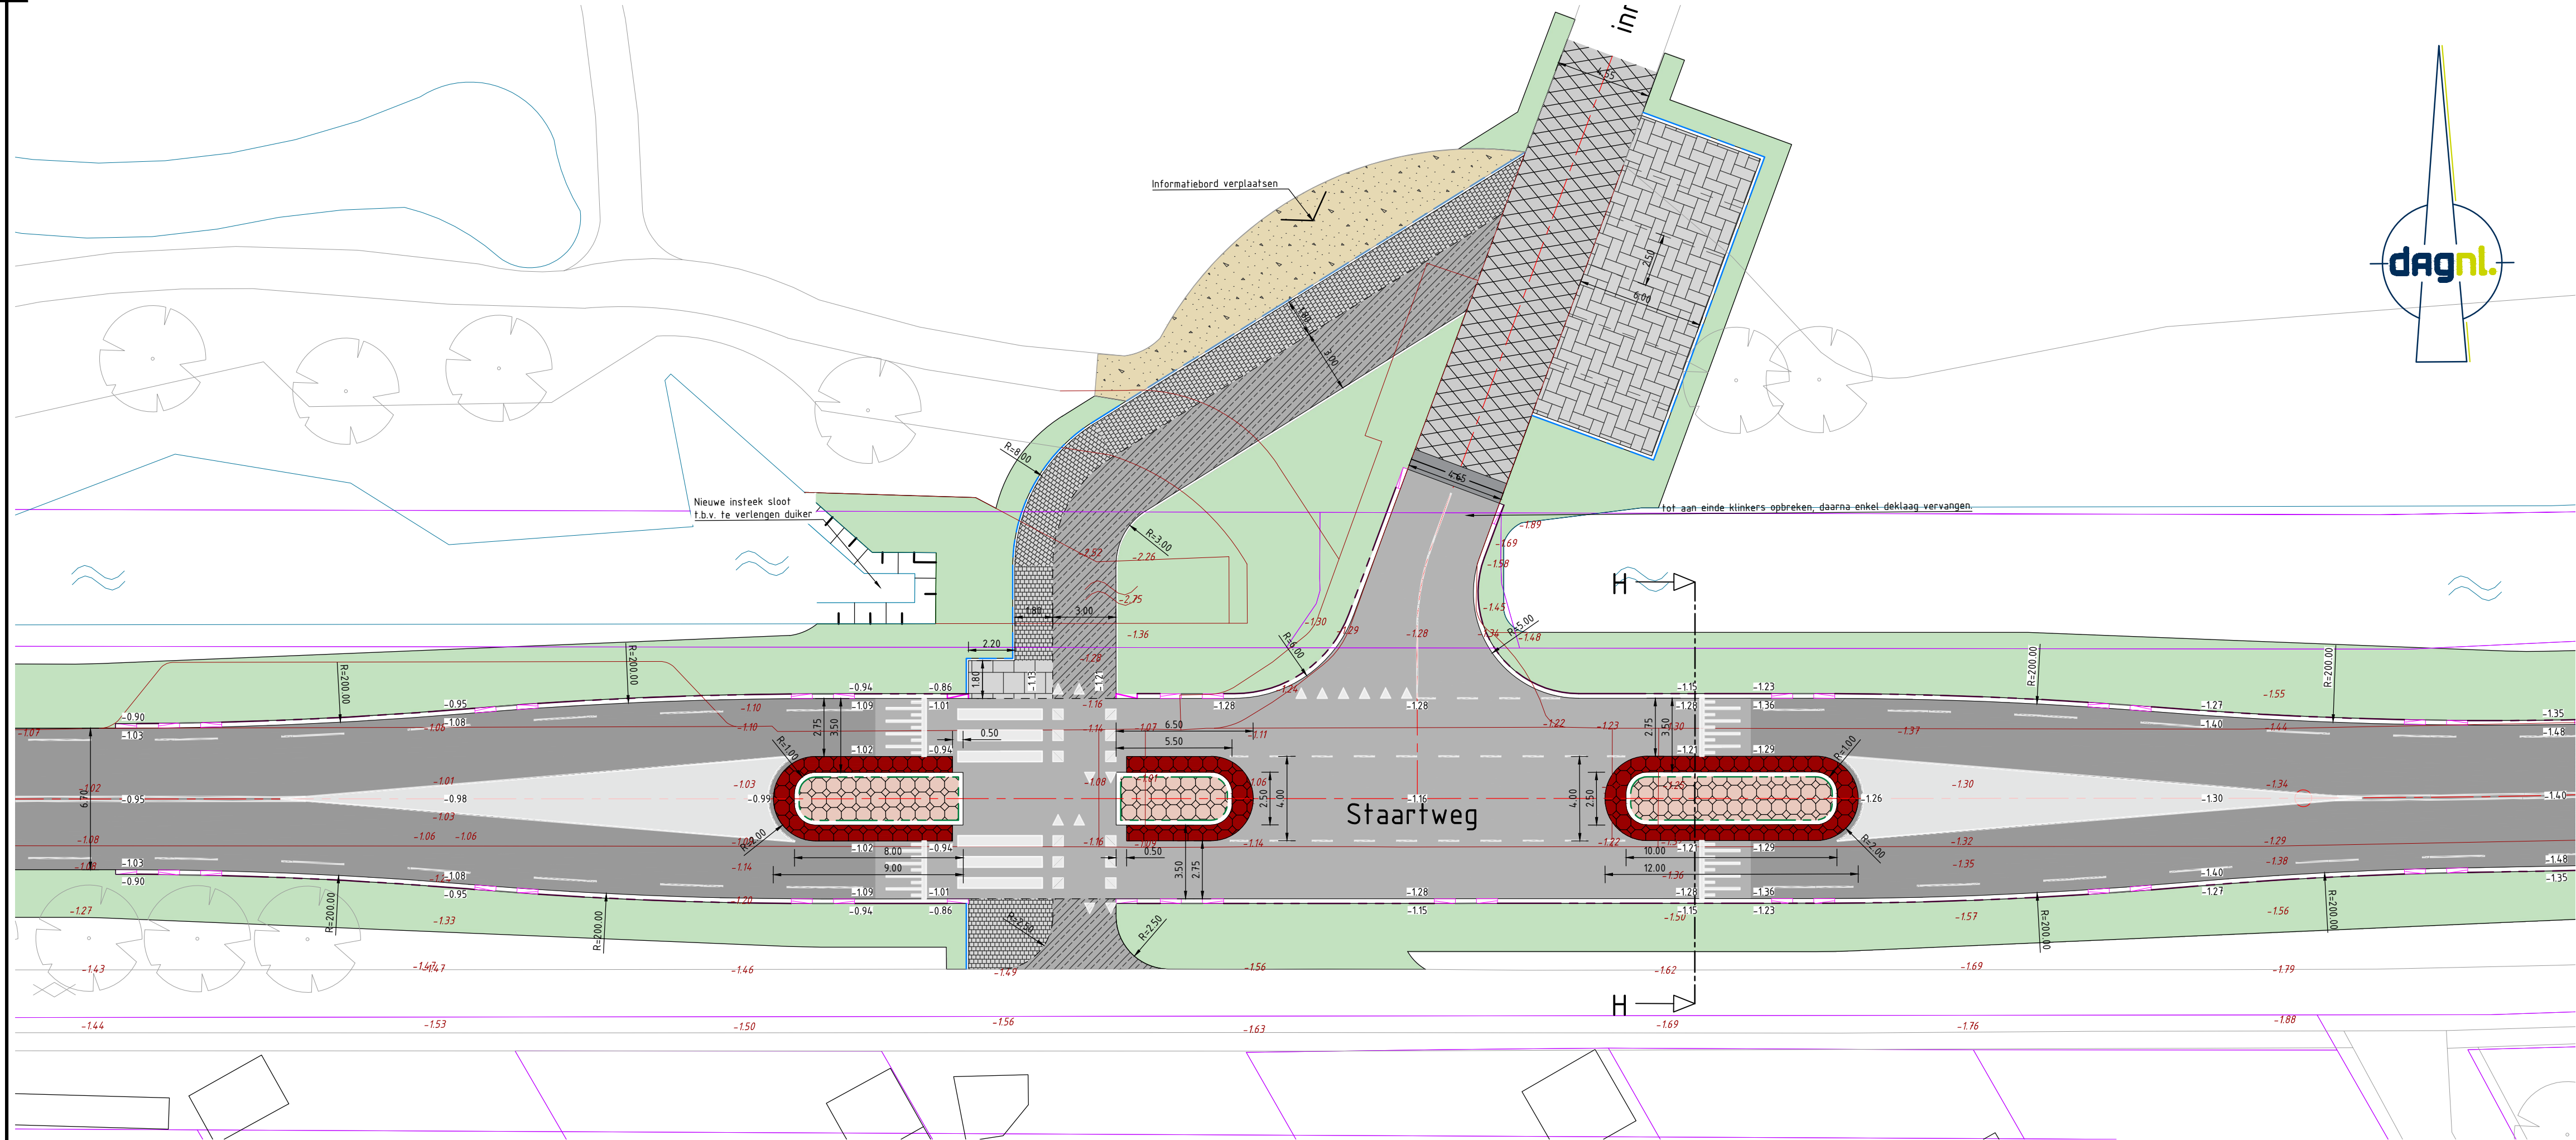

DEELSITUATIE 10
schaal 1:200

LEGENDA

Bestaande situatie

- 1.20 Bestaande hoogte
- Bebouwing
- Verharding
- Gesloten verharding
- Elementen verharding
- Water
- Duker

- boom
- waardevolle boom

Algemeen


- Kadastrale grens

Project Singel

- LUPA
- DIGI
- Verlichting

Nieuwe situatie

- 0.58 ontverhoogte
- wegas
- asfaltverharding rijbaan
35 mm deklaag SMA-NL 11B
60 mm tusselaag AC22 bind TL-B
glasphalt asfalt wapening
55 mm reparatie bak AC16 bind TL-B
- asfaltverharding rijbaan (drenpel)
35 mm deklaag SMA-NL 11B
60 mm tusselaag AC22 bind TL-B
glasphalt asfalt wapening
50-80 mm uitvullaag AC16 bind TL-B
55 mm reparatie bak AC16 bind TL-B
- asfaltverharding fietspad
35 mm deklaag SMA-NL 11B
rood
- asfaltverharding fietspad (oversteek)
30 mm deklaag SMA-NL 11B, rood
70 mm onderlaag AC22 base OL-A
- betonverharding bushalte
250 mm Betonverharding
kleur: grijs
- betonstraatstenen ke formaat met vakmarkering
in ellobouverband, kleur: grijs
- voetgangsoversteek
torttoefagels 300x300x80 mm
in halfsteensverband, kleur: grijs
- rijbaan herstraten
betonstraatstenen ke formaat
in keperverband
- bermverharding
grasbetontegels 400x600x120 mm
in halfsteensverband, kleur: grijs
- bermverharding
creteprint dikte: 170 mm, kleur: grijs
incl. schamblokken
- toerit volkstuinen
halfverharding
- looppad natuurspeelbos
halfverharding
soort: gebroken schelpen
- rabatstrook
creteprint dikte: 170 mm, kleur: roodbruin,
Cobble Stone motif
- middeleider
creteprint dikte: 290 mm, kleur: roodbruin,
Cobble Stone motif
- bermen
profielen, egaliseren eenzaaien met grasmengsel
soort: nader te bepalen
- kantopsluifing
RWS-band 115/225x250 mm, kleur: grijs
- kantopsluifing
RWS-band 115/225x250 mm, kleur: wit
- kantopsluifing
trofforband 180/200x250 mm, kleur: grijs
- kantopsluifing
trofforband 130/150x250 mm, kleur: grijs
- kantopsluifing
trofforband 180/200x250 mm, kleur: grijs,
opnieuw stellen
- kantopsluifing
opsluifband 150x250 mm, kleur: grijs
- kantopsluifing
opsluifband 100x200 mm, kleur: grijs
- kantopsluifing
inritperronband 180/200x250 mm, kleur: grijs
- kantopsluifing
einderlooppand 115/225x250 - 200x130 mm,
kleur: grijs
- kantopsluifing
verlooppand 130/150x250 - 150x250 mm,
kleur: grijs
- materiaalgrens

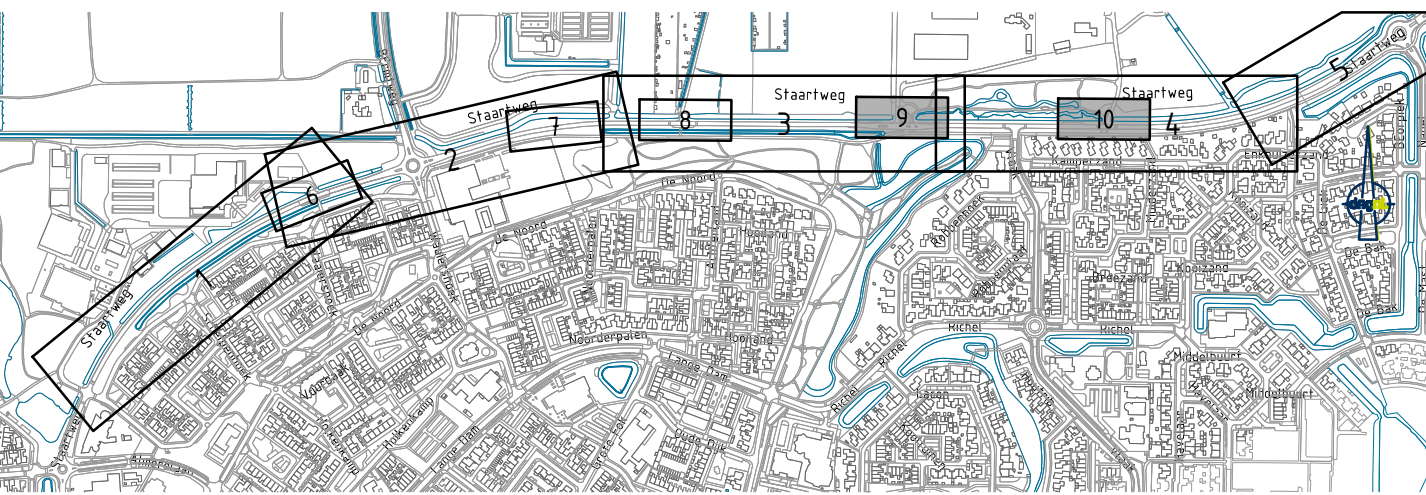

Maten in m, materiaalmaten in mm, peilmaten in m t.o.v. N.A.P., diameters in mm, tenzij anders vermeld.
Opdrachtgever: Gemeente Urk
Project: Verbreding Staatweg
Onderwerp: BESTEKSTEKSTENING
Nieuwe situatie
Getekend: L.G. Liefman Datum: 24-09-2024
Goedgekeurd: D. van der Horst Datum: 24-09-2024
Schaa: 1:200 Status: Concept
Formaat: A1 Versie: 01
Projectcode: P01455 Soort document: TEKENING

0 2.0 4.0 6.0 8.0 m
schaal 1:200

gemeente URK
buro noord
ONDERDEEL VAN
DAGNL
DE ADVIESBUREAU
TEKENING
P01455-BE-NI-04-C01