



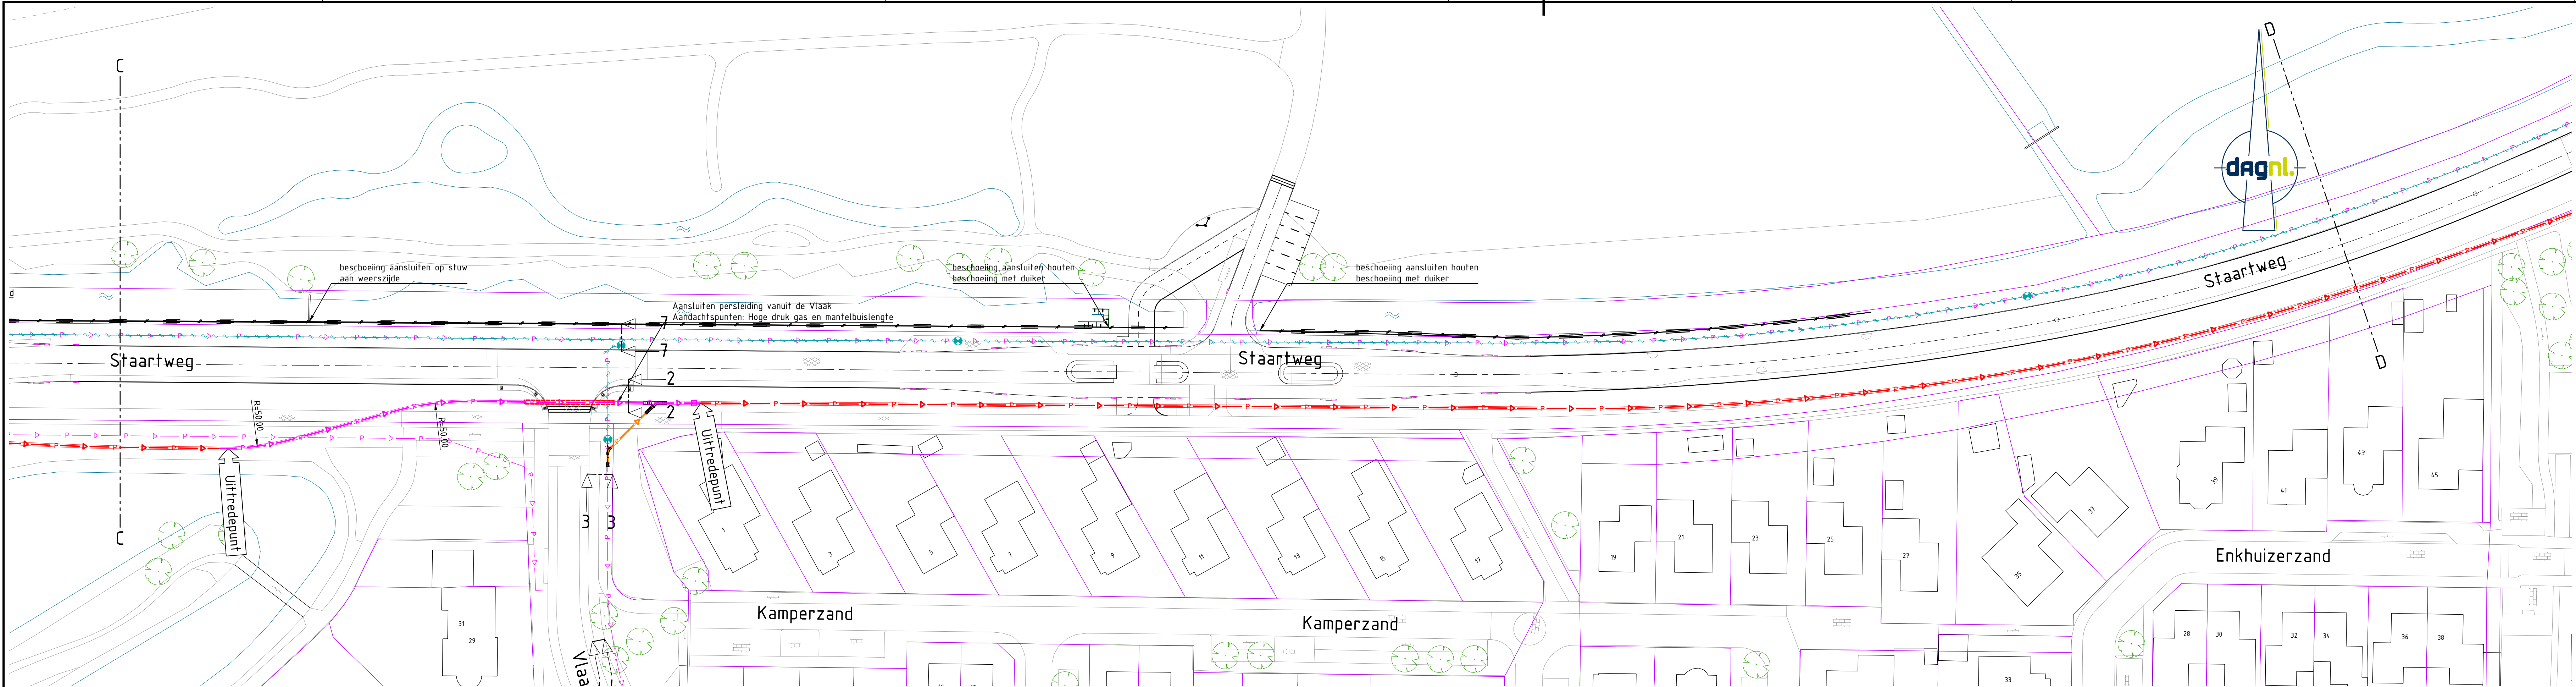

DEELSITUATIE 5
schaal 1:500

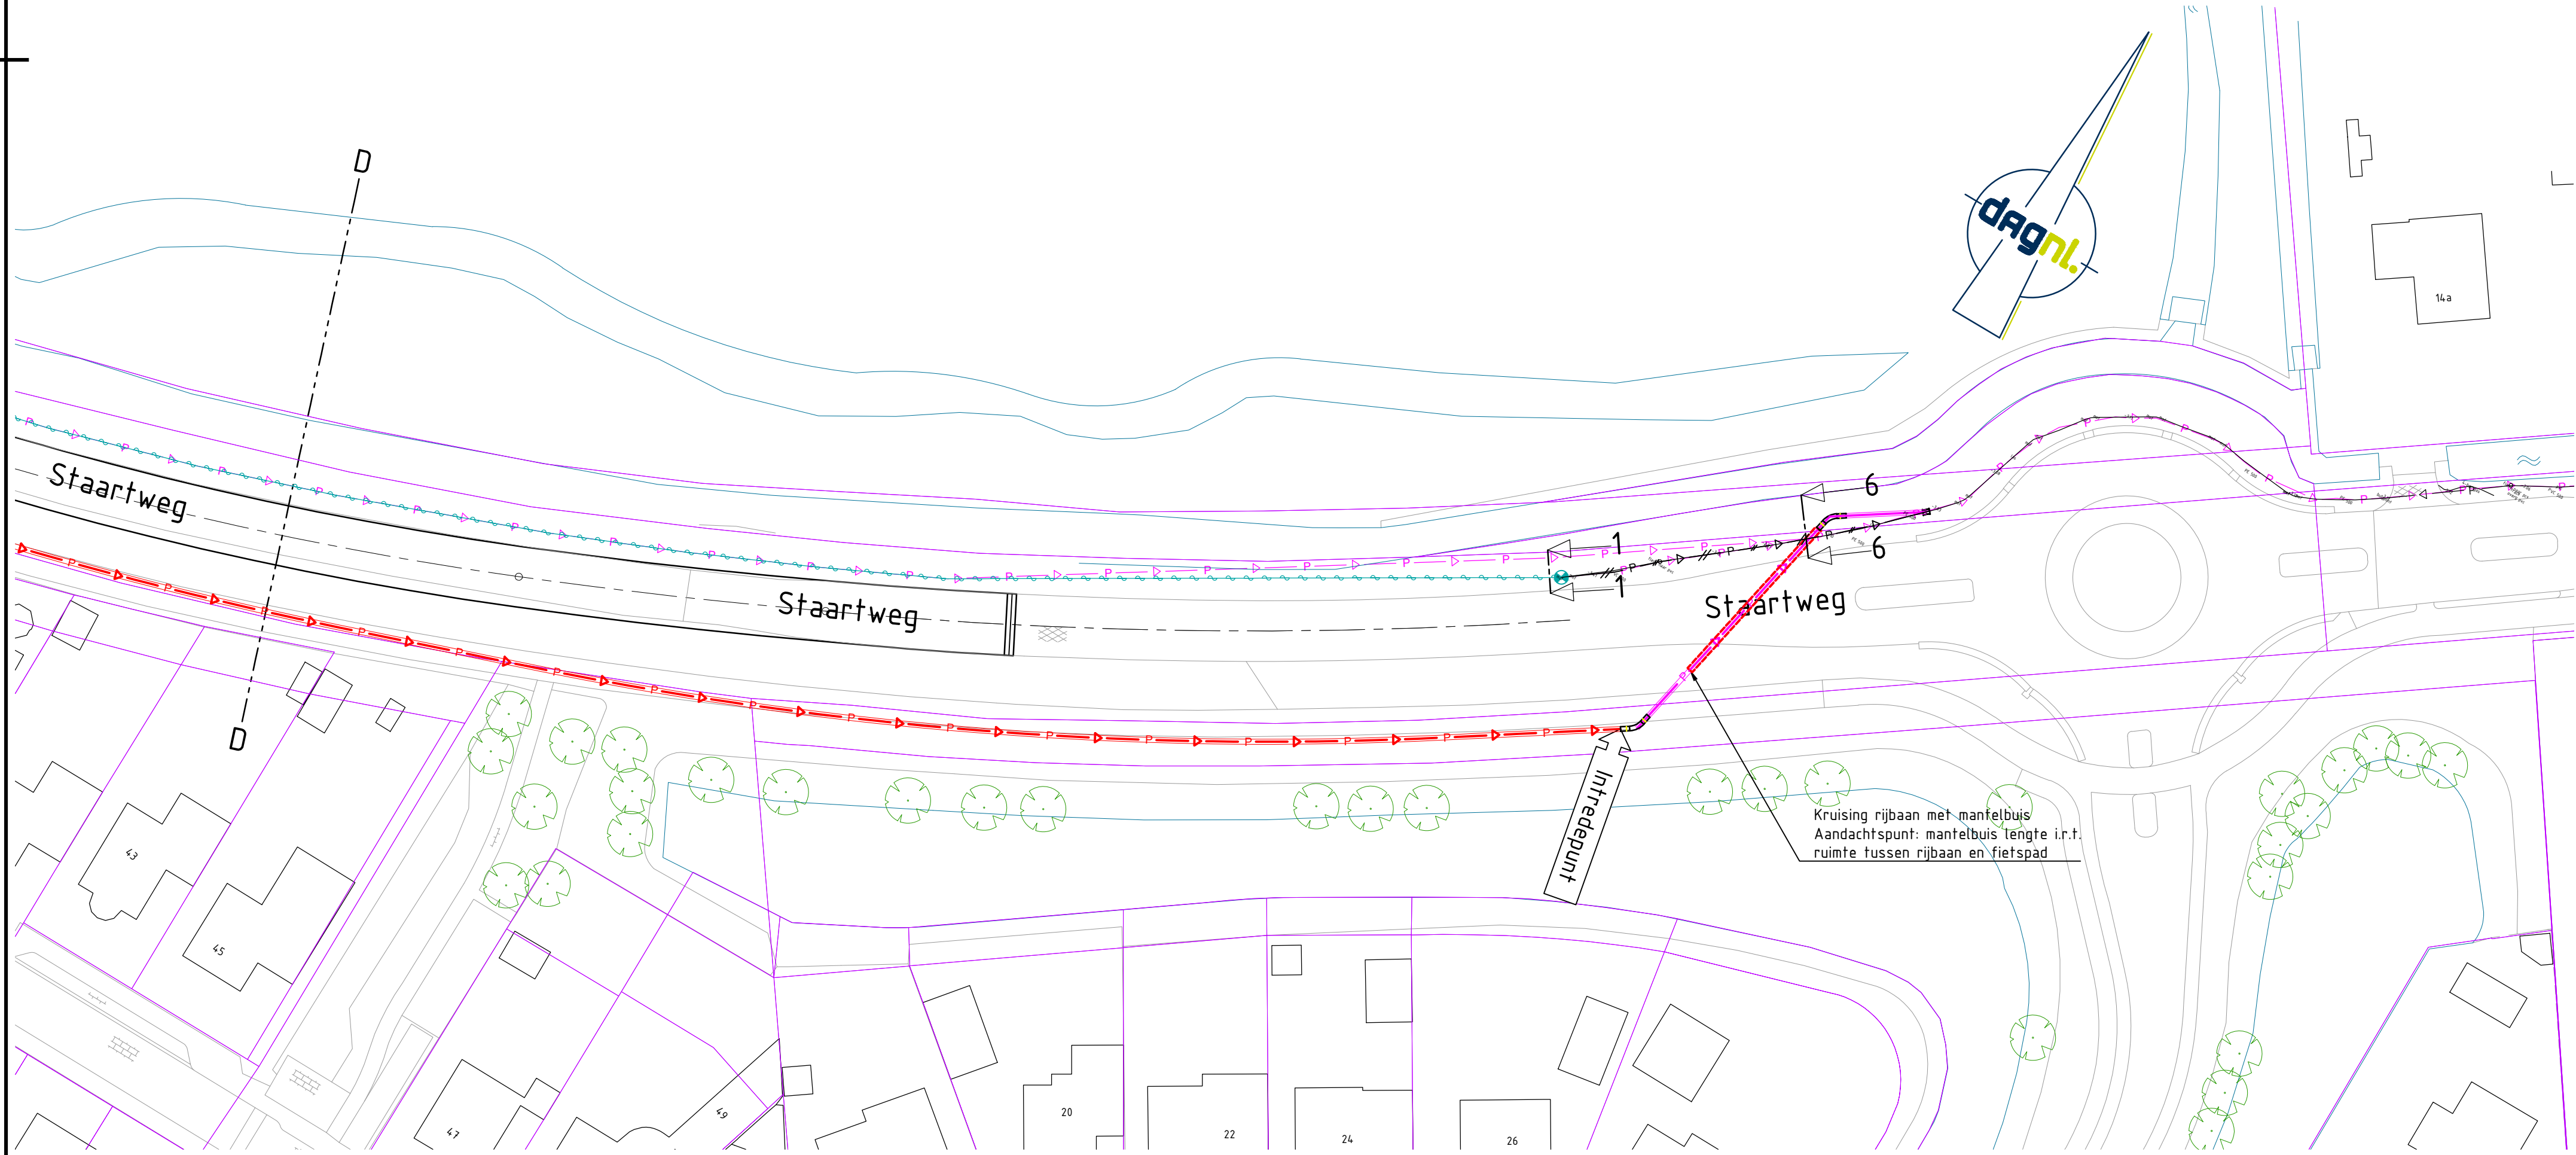

DEELSITUATIE 6
schaal 1:500

LEGENDA

Bestaande situatie

- Bebouwing
- Verharding
- Gesloten verharding
- Elementen verharding
- Water
- Duker
- boom
- waardevolle boom
- Rootpul met dekvalhoogte


Algemeen

- Kadastrale grans

LEGENDA

Persleiding

- Nieuwe persleiding PE #355 mm, SDR11 voorzien van aanleghoogte (bovenkant) vrije ontgraving
- Nieuwe persleiding PE #500 mm, SDR11 voorzien van aanleghoogte (bovenkant) vrije ontgraving
- Nieuwe persleiding PE #500 mm, SDR11 voorzien van aanleghoogte (bovenkant) in mantelbus GVK#700
- Nieuwe persleiding PE #500 mm, SDR11 gestuurde boring
- Ontluchtingspunt
- PE500 c.q. PE355 hulpstuk 45° bocht
- Persleiding koppelen bestand naar nieuw: Aansluiten nieuwe persleiding PE500 c.q. PE355 op bestaande persleiding PE500, PE355 c.q. PE 350 Tussen de 2 leidingen een pendelstuk toepassen en setting op te volgen Met behulp van AVK Supa Maxi PN16 koppeling
- Bestaande persleiding PE #500 mm
- Voldschuim bestaande persleiding #500 mm
- Globale lokale vul-/ontluchtingspunt uitgangspunt te vullen strenglengte 200m
- Verwijderen persleiding #500 mm

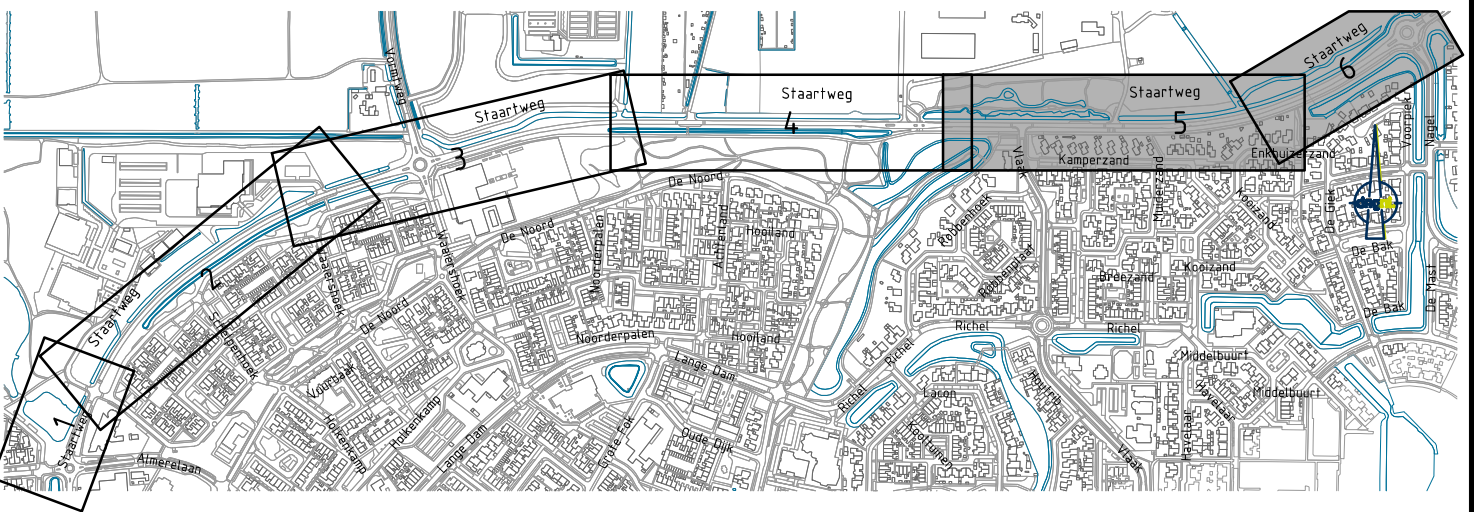

Maten in m, materiaalmaten in mm, peilmaten in m t.o.v. N.A.P., diameters in mm, tenzij anders vermeld.		0 5 10 15 20m schaal 1:500	
Code	Datum	getekend door	Controle door
C05125-09-2024		J. Bremmer	F. Henniphoof
Project		Ondelaan 20	
Beschrijving		8224-KT-EL-STAAD	
Besteknummer		P04510	
Tekeningsnummer		P04510-V0-RI-03-C05	
Auteur/aannemer		buro noord	
Project		Verlegging persleiding Staartweg	
Beschrijving		PLANLOPIG ONTWERP	
Status		Ontwerp	
Formaat		A10	
Blad		3	
Aantal		3	