


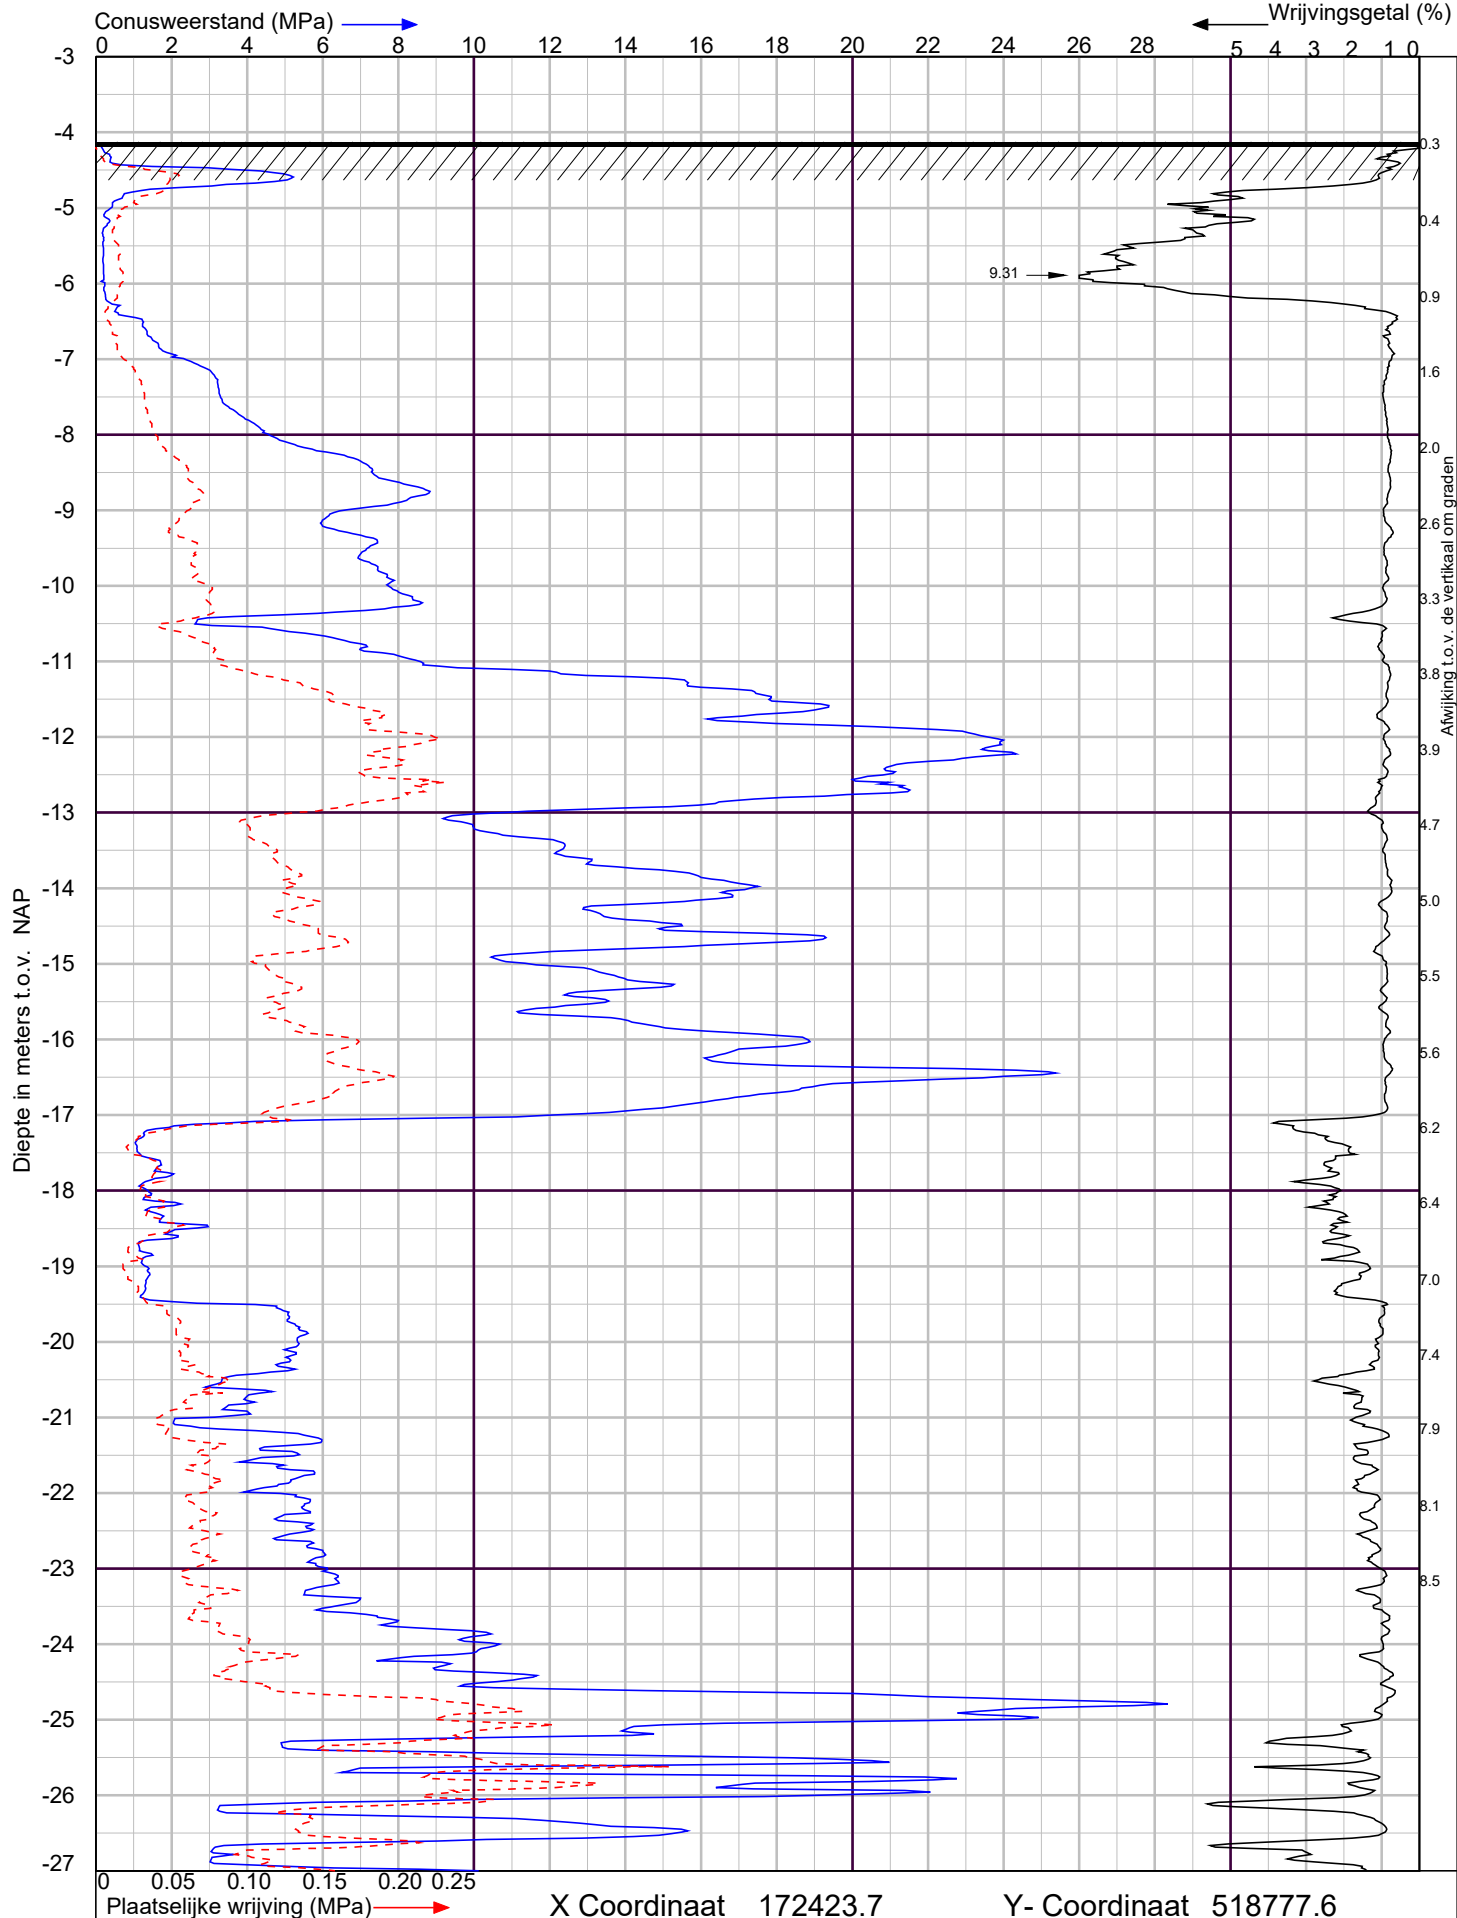

Uitbreidingsplan Schokkerhoek te Urk

Sondering volgens NEN-EN-ISO 22476-1 Klasse 2



Lankelma Geotechniek Zuid BV
Postbus 38 5688 ZG Oirschot
tel. : 0499-578520
info@lankelma-zuid.nl
www.lankelma-zuid.nl


Project nr. : **1800385**

Sondeer nr. : **67**

Datum : 29-11-2018

Conusnr. : 120640

MV. is -4.13 m tov NAP

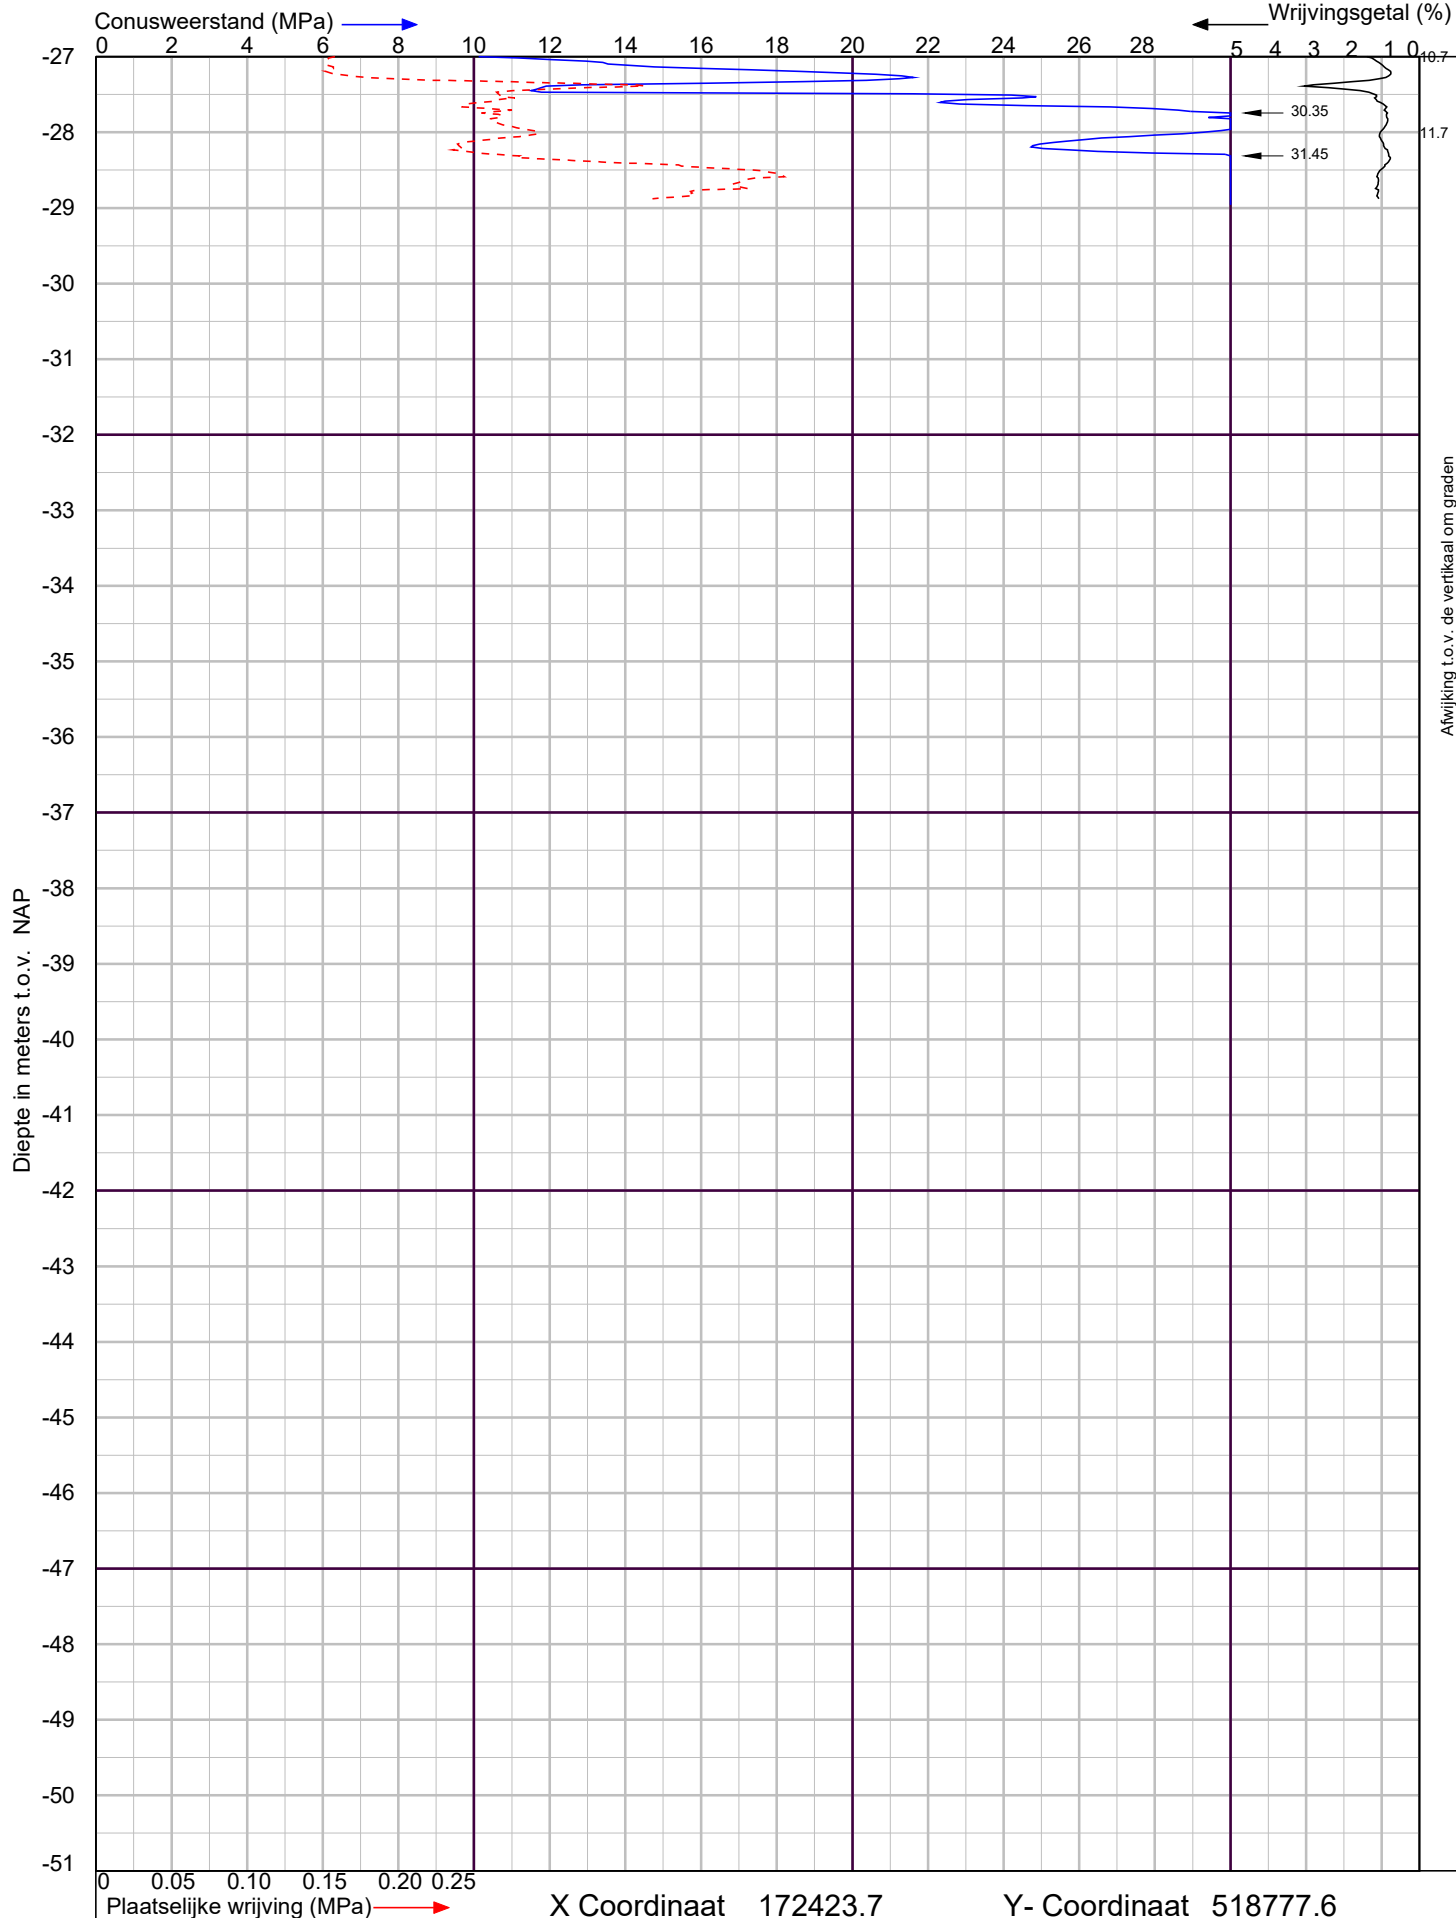

Uitbreidingsplan Schokkerhoek te Urk

Sondering volgens NEN-EN-ISO 22476-1 Klasse 2



Lankelma Geotechniek Zuid BV
Postbus 38 5688 ZG Oirschot
tel. : 0499-578520
info@lankelma-zuid.nl
www.lankelma-zuid.nl


Project nr. : **1800385**

Sondeer nr. : **67**

Datum : 29-11-2018

Conusnr. : 120640

MV. is -4.13 m tov NAP

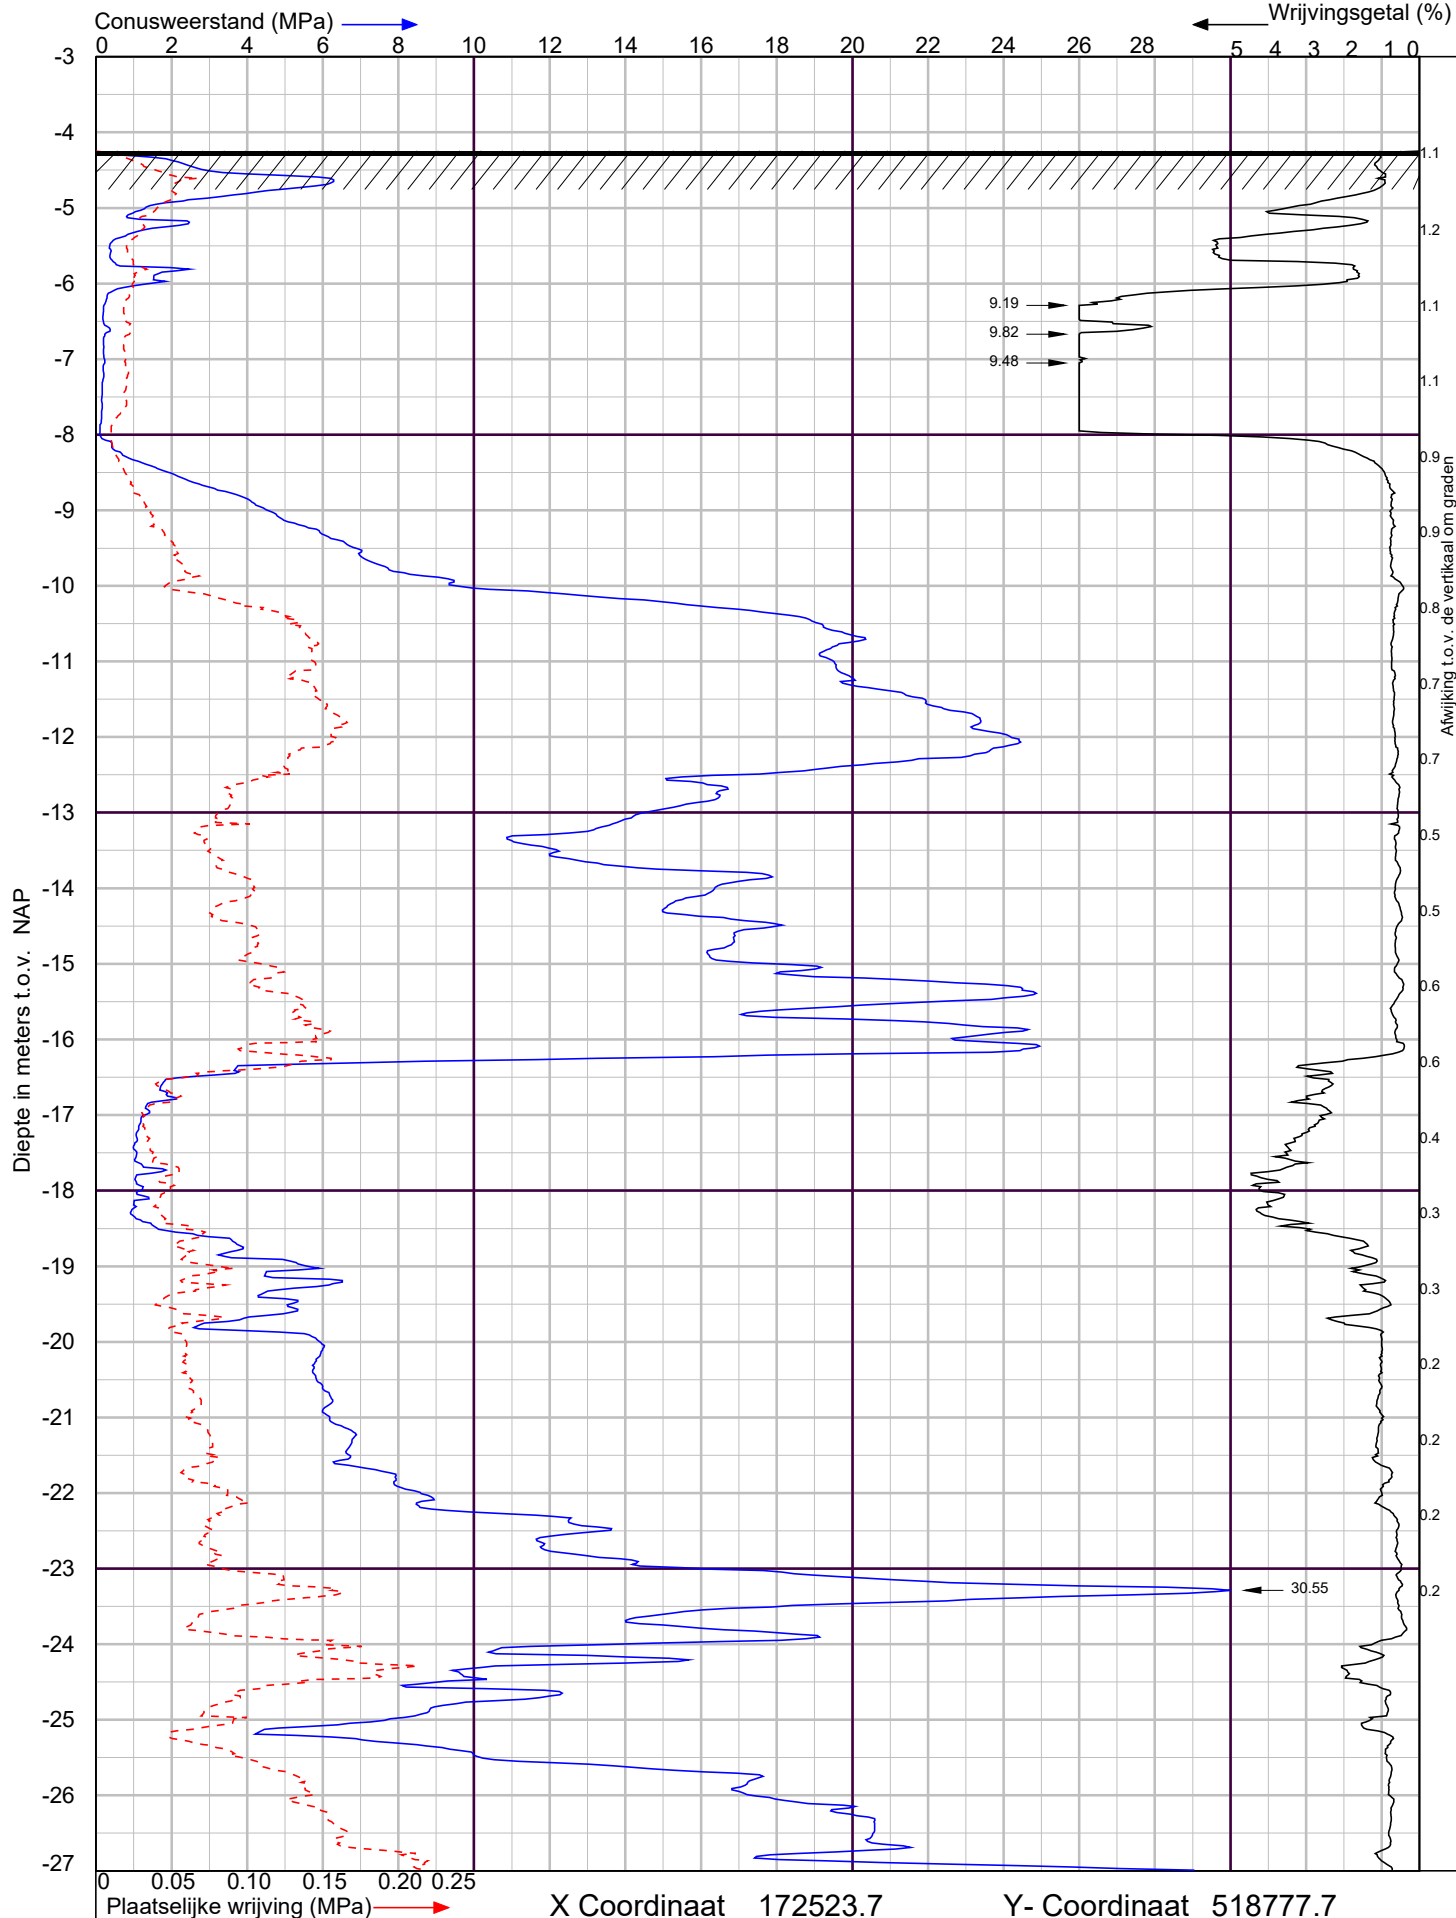

Uitbreidingsplan Schokkerhoek te Urk

Sondering volgens NEN-EN-ISO 22476-1 Klasse 2



Lankelma Geotechniek Zuid BV
Postbus 38 5688 ZG Oirschot
tel. : 0499-578520
info@lankelma-zuid.nl
www.lankelma-zuid.nl


Project nr. : **1800385**

Sondeer nr. : **68**

Datum : 18-9-2018

Conusnr. : 001698

MV. is -4.25 m tov NAP

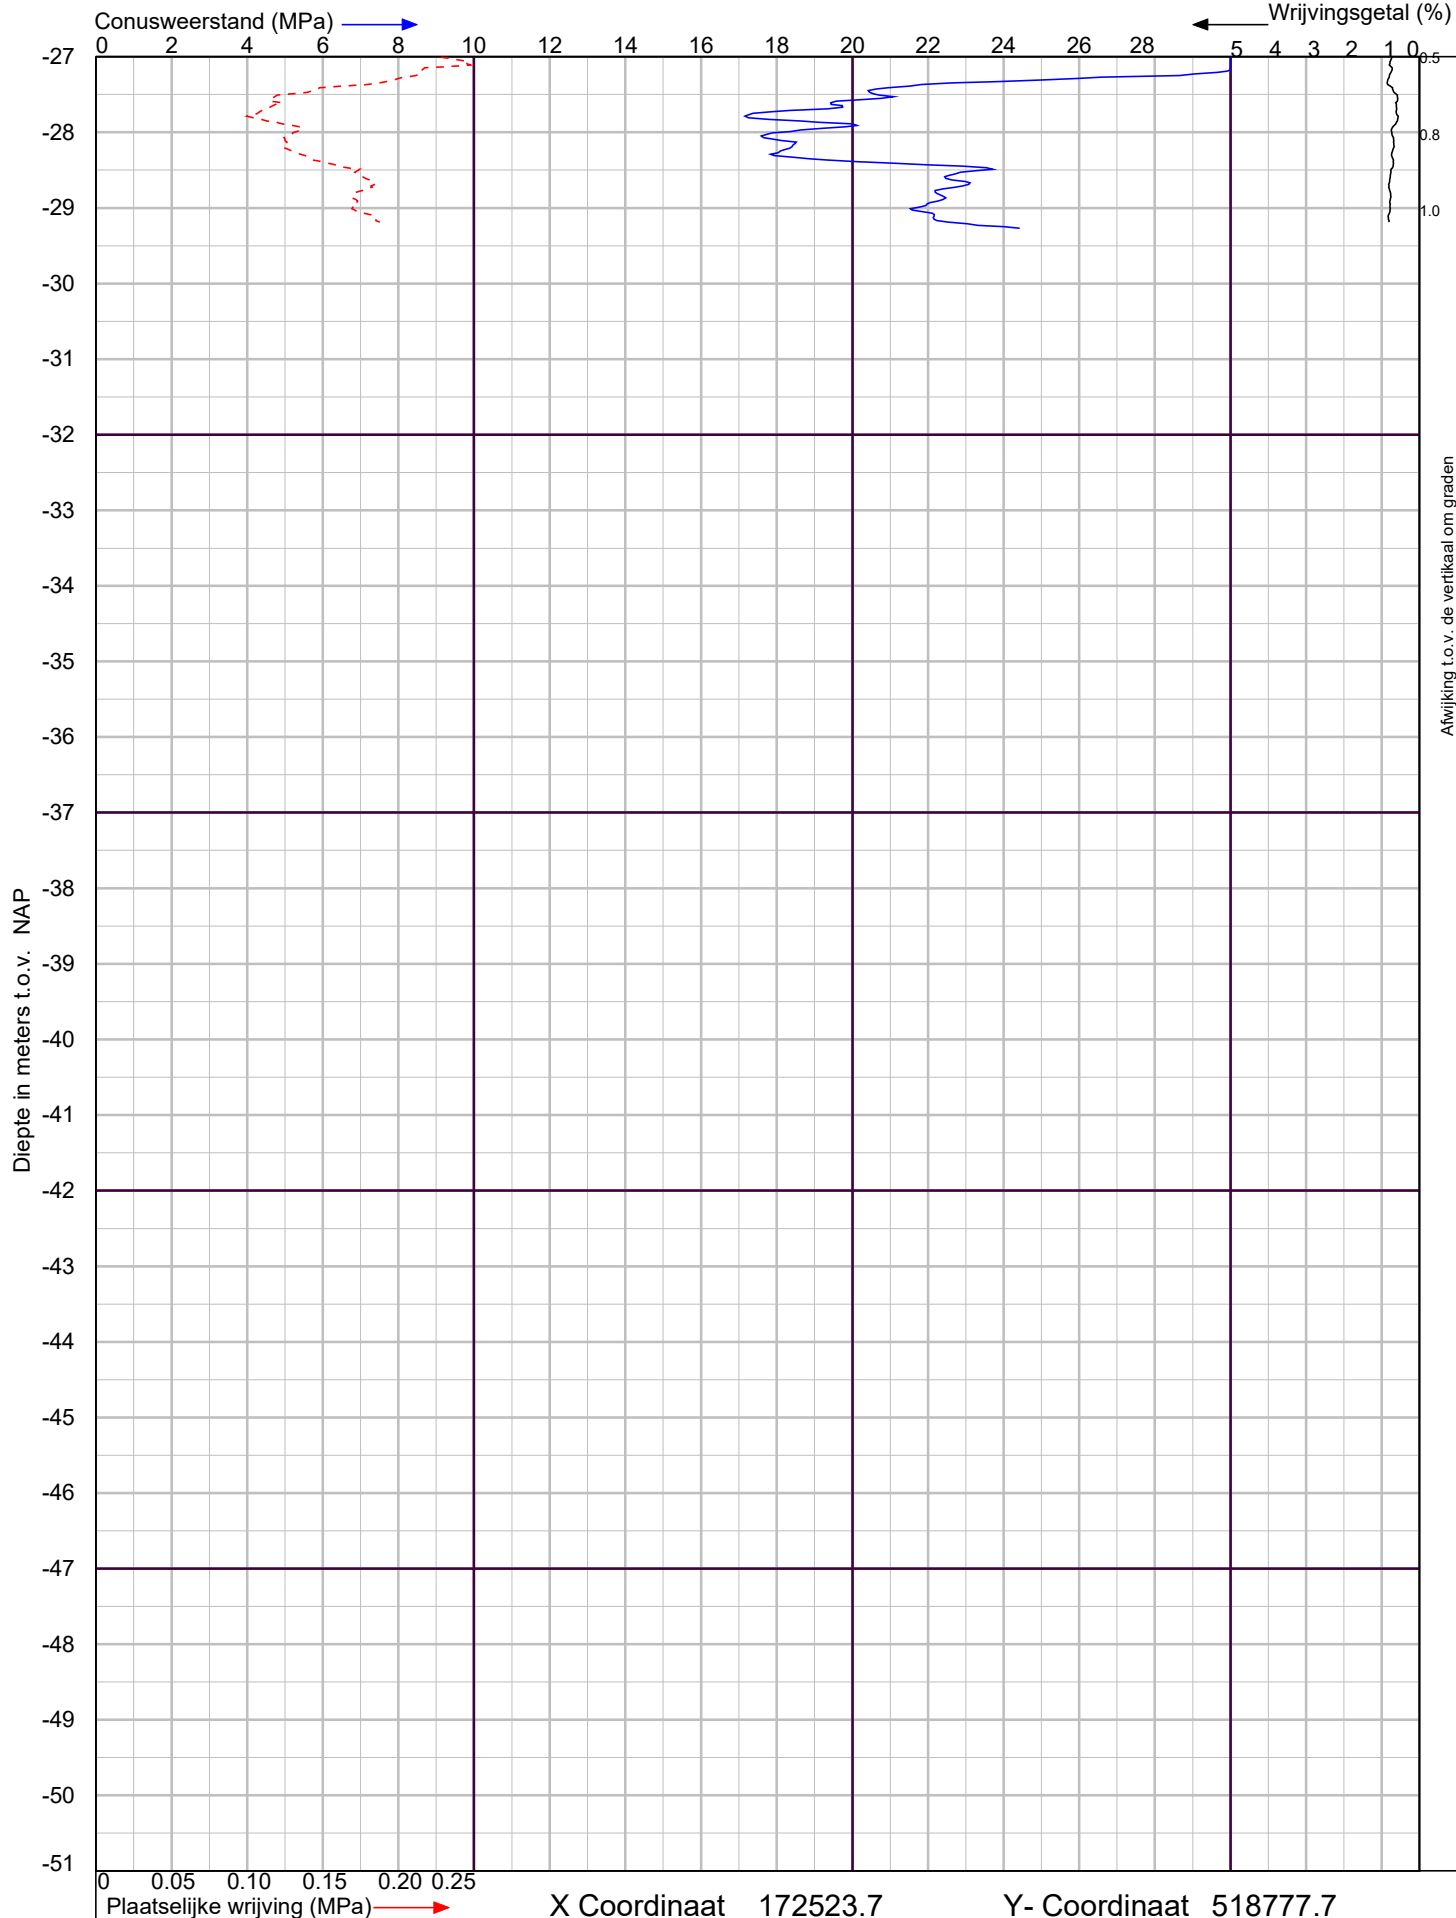

Uitbreidingsplan Schokkerhoek te Urk

Sondering volgens NEN-EN-ISO 22476-1 Klasse 2



Lankelma Geotechniek Zuid BV
Postbus 38 5688 ZG Oirschot
tel. : 0499-578520
info@lankelma-zuid.nl
www.lankelma-zuid.nl

Project nr. : **1800385**

Sondeer nr. : **68**

Datum : 18-9-2018

Conusnr. : 001698

MV. is -4.25 m tov NAP