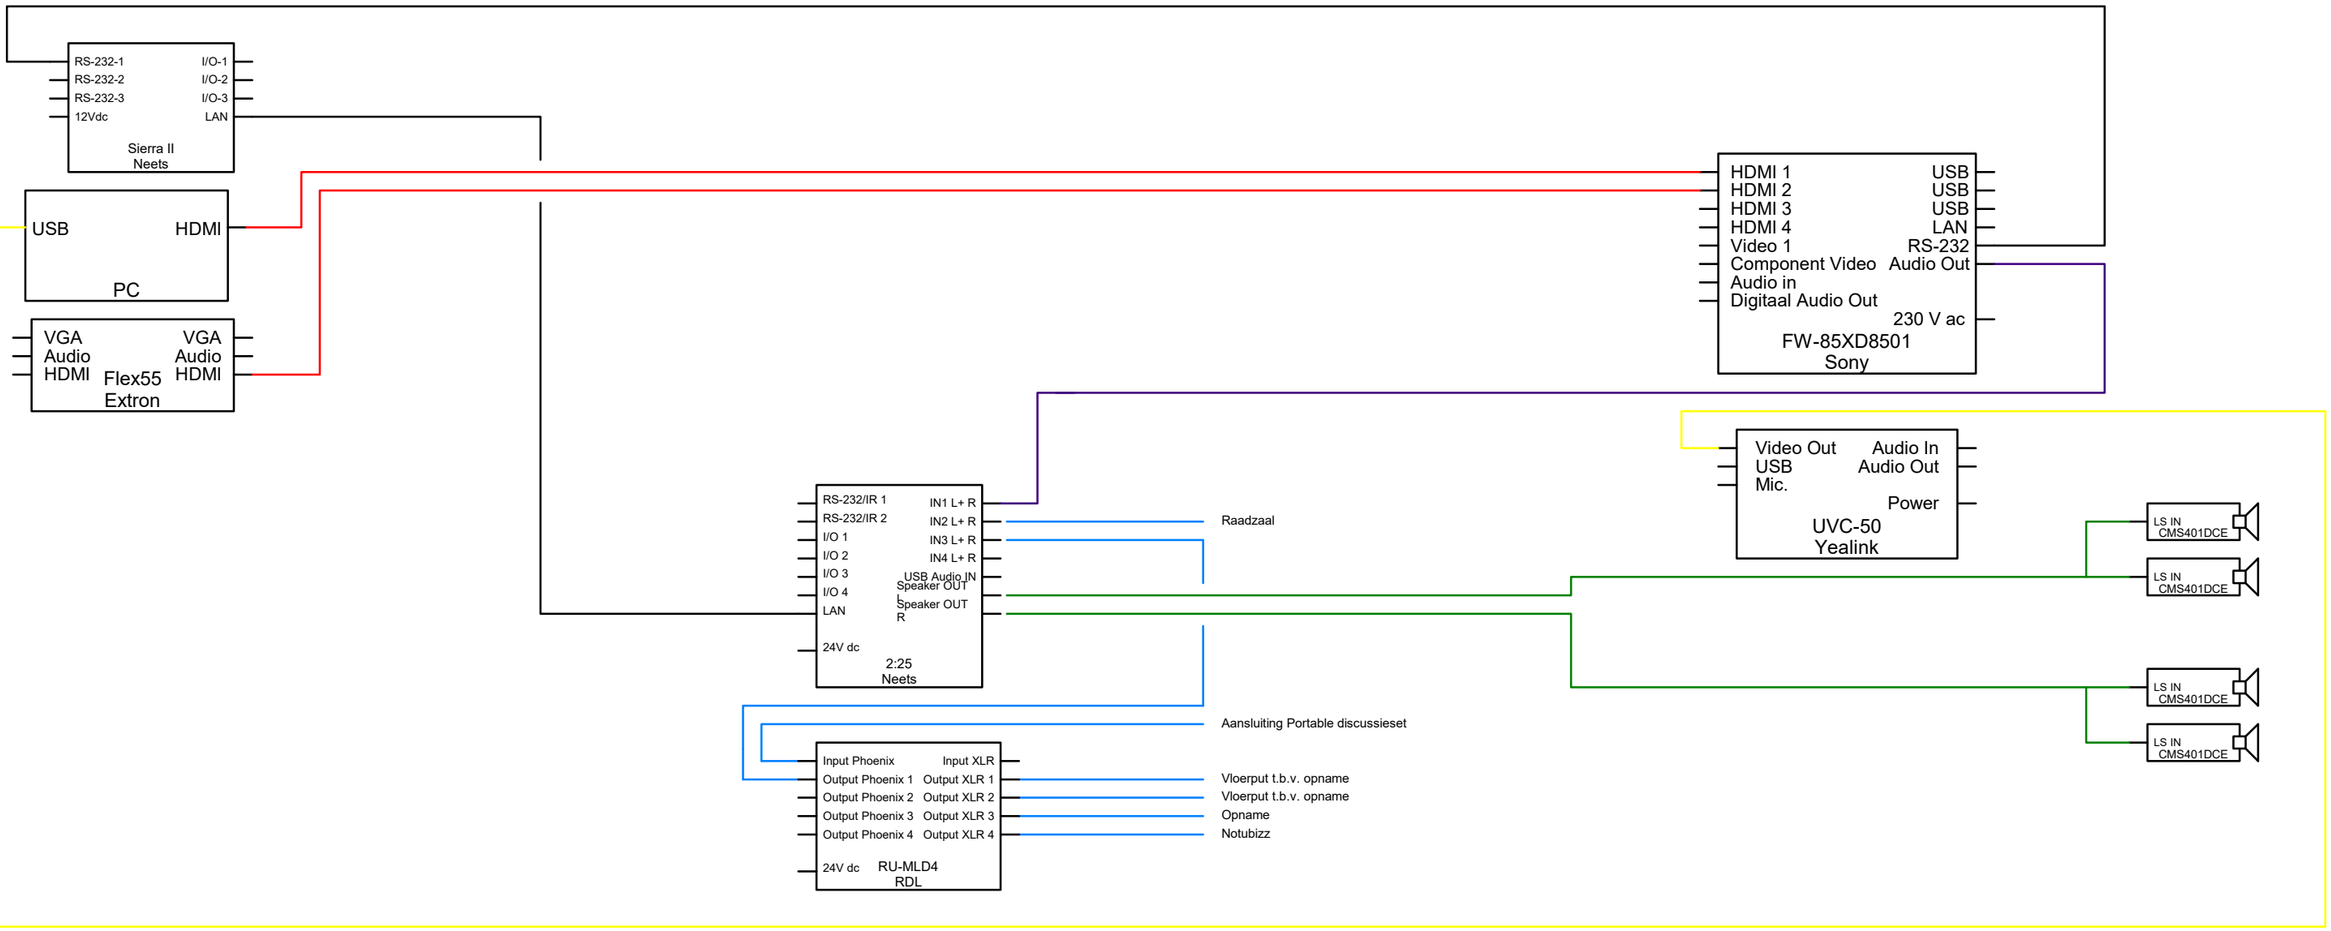


USB

HDMI

CAT5e

Microfoonkabel

Audiokabel

Luidsprekerkabel

Project:	Gemeente Capelle aan den Ijssel Van Duvenvoordezaal 002	
Versie:	C 16-11-2020	Video Schaay B.V. Dienstenstraat 9 3161 GN Rhoon Tel. 010-4133100 Fax. 010-4134325 www.schaay-av.nl
Tekenaar:	Marco Teljeur	
Datum:	1 mei 2018	