

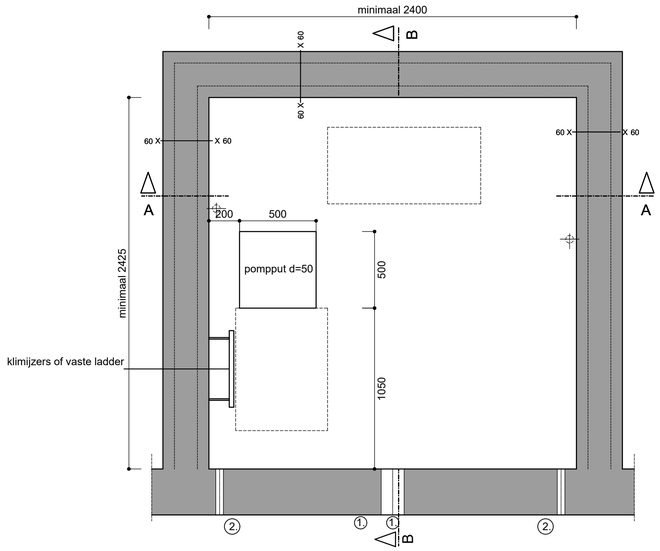



PLATTEGROND KELDER

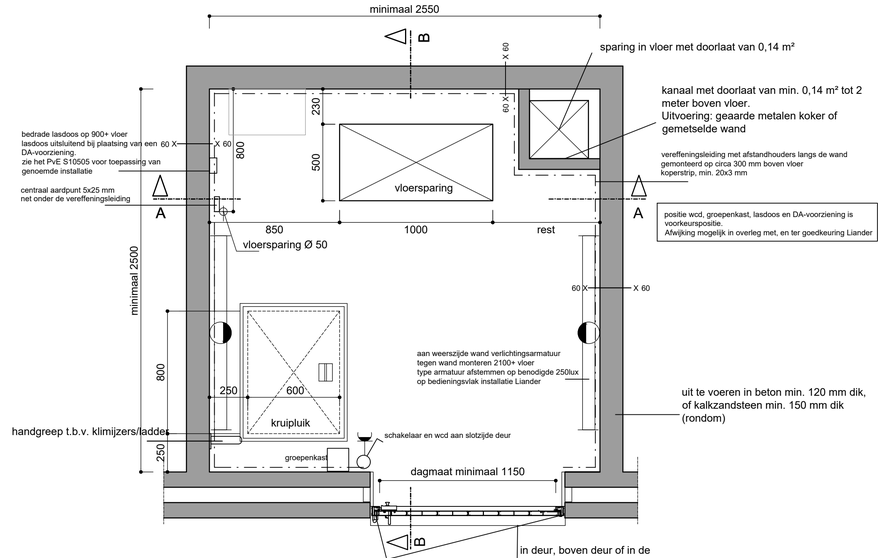

PLATTEGROND

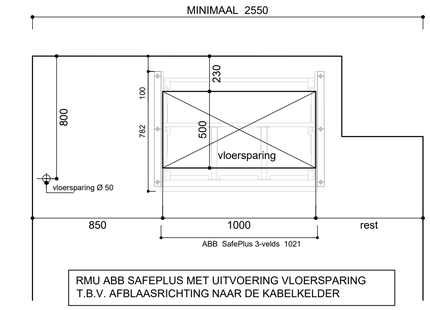


RMU ABB SAFEPLUS MET UITVOERING VLOERSPARING
T.B.V. AFBLAASRICHTING NAAR DE KABELKELDER

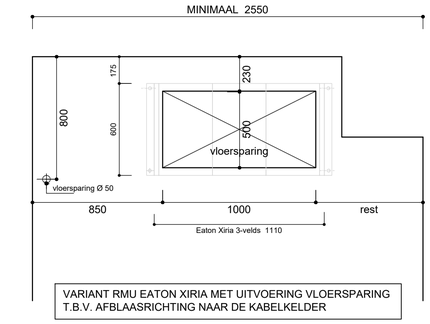


VARIANT RMU EATON XIRIA MET UITVOERING VLOERSPARING
T.B.V. AFBLAASRICHTING NAAR DE KABELKELDER


De standaard uitvoering van de RMU voor AC5-a, AC5-b en AC5 klantaansluitingen is met een afblaasrichting naar beneden.

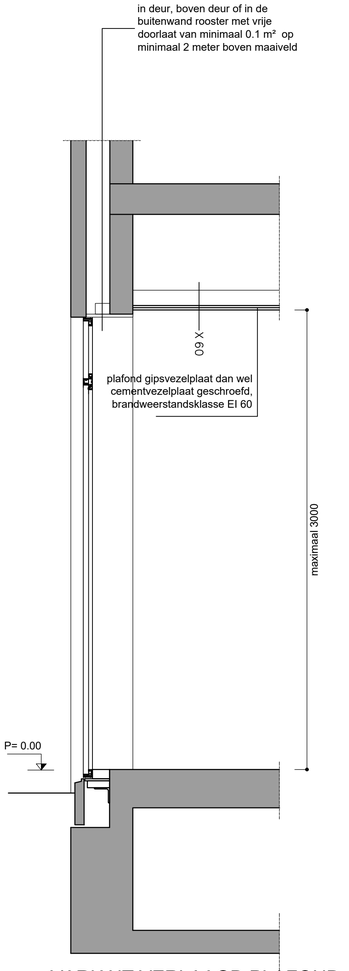

VARIANT VERLAAGD PLAFOND

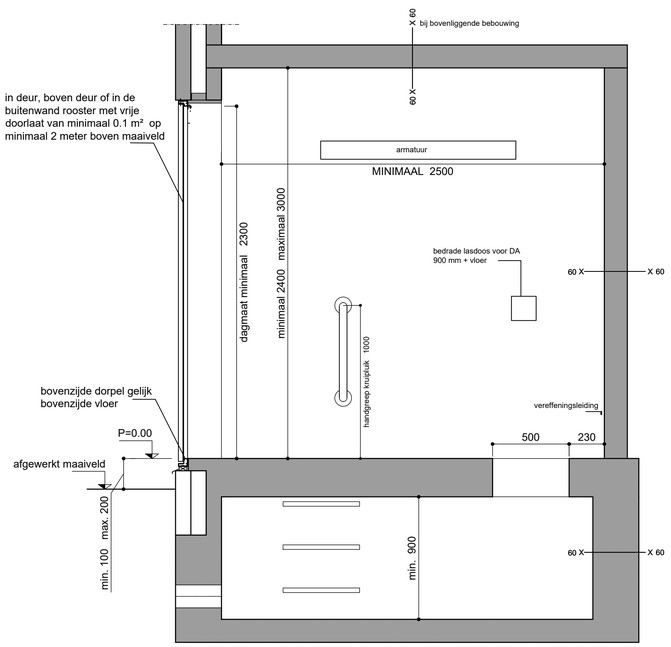


DOORSNEDE B-B

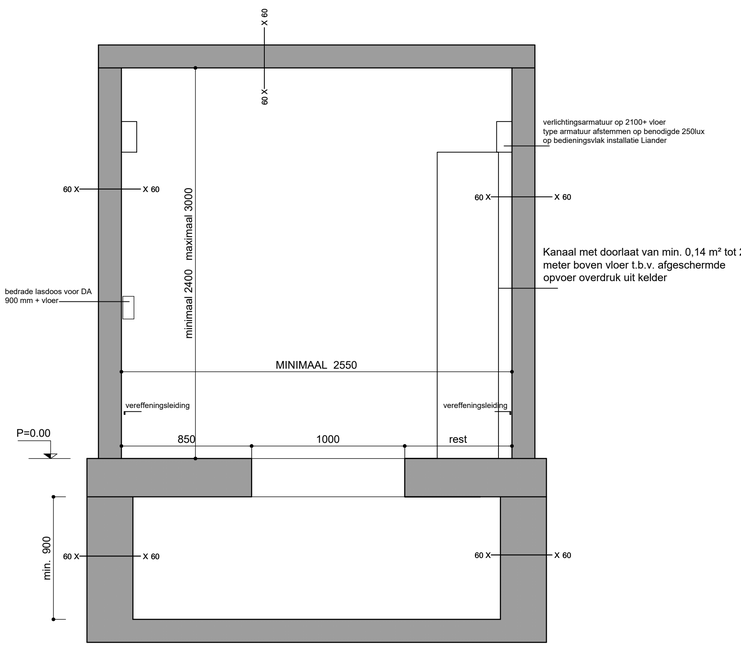


DOORSNEDE A-A

- positie en afmetingen van eventuele kast meetbedrijf niet voor Liander.
- indien aansluitend op ruimte Liander dan positie kast meetbedrijf ter goedkeuring Liander, deze dient op tekening aangegeven te zijn.
- wanden kast meetbedrijf dienen dan te voldoen aan eisen Liander zoals omschreven in Programma van Eisen S10505.

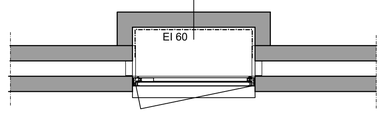

EVENTUELE MEETKAST

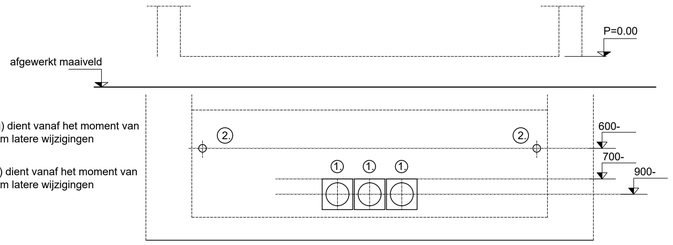

① - kabeldoorvoering MS-kabels (instortvoorziening en afdichting) dient vanaf het moment van aanbrengen blijvend vloeistofdicht te zijn en geschikt te zijn om latere wijzigingen in aan te brengen

② - kabeldoorvoering aarddraad (instortvoorziening en afdichting) dient vanaf het moment van aanbrengen blijvend vloeistofdicht te zijn en geschikt te zijn om latere wijzigingen in aan te brengen

Opmerking:
tekening is exclusief koppelingen van de aardingsinstallatie,aansluiting werkaarde, e.d.
het centraal aardpunt en vereffeningsleiding is bij benadering op de tekeningen aangegeven.

component	gewicht	bijzonderheden
RMU	max. 900kg	
DA-kast	34kg	
beveiligingskast	41kg	
kabelset DA-voorziening	27kg	
gelijkspanningsinstallatie		
dynamische vloerlast	2,5 kN/m²	

INKOOPRUIMTE INPANDIG TRADITIONEEL GEBOUWD TEN BEHOEVE VAN INSTALLATIE LIANDER

KLANTAANSLUITING AC5a, AC5b, AC5

Liander
onderdeel van alliander

getekend		status	definitief	tek.nr.
datum	februari 2020	schaal	1:20	S10505-10
gewijzigd A	december 2020	discipline	middenspanning	
gewijzigd B	maart 2022	afmeting	A1	
gewijzigd C	december 2022			