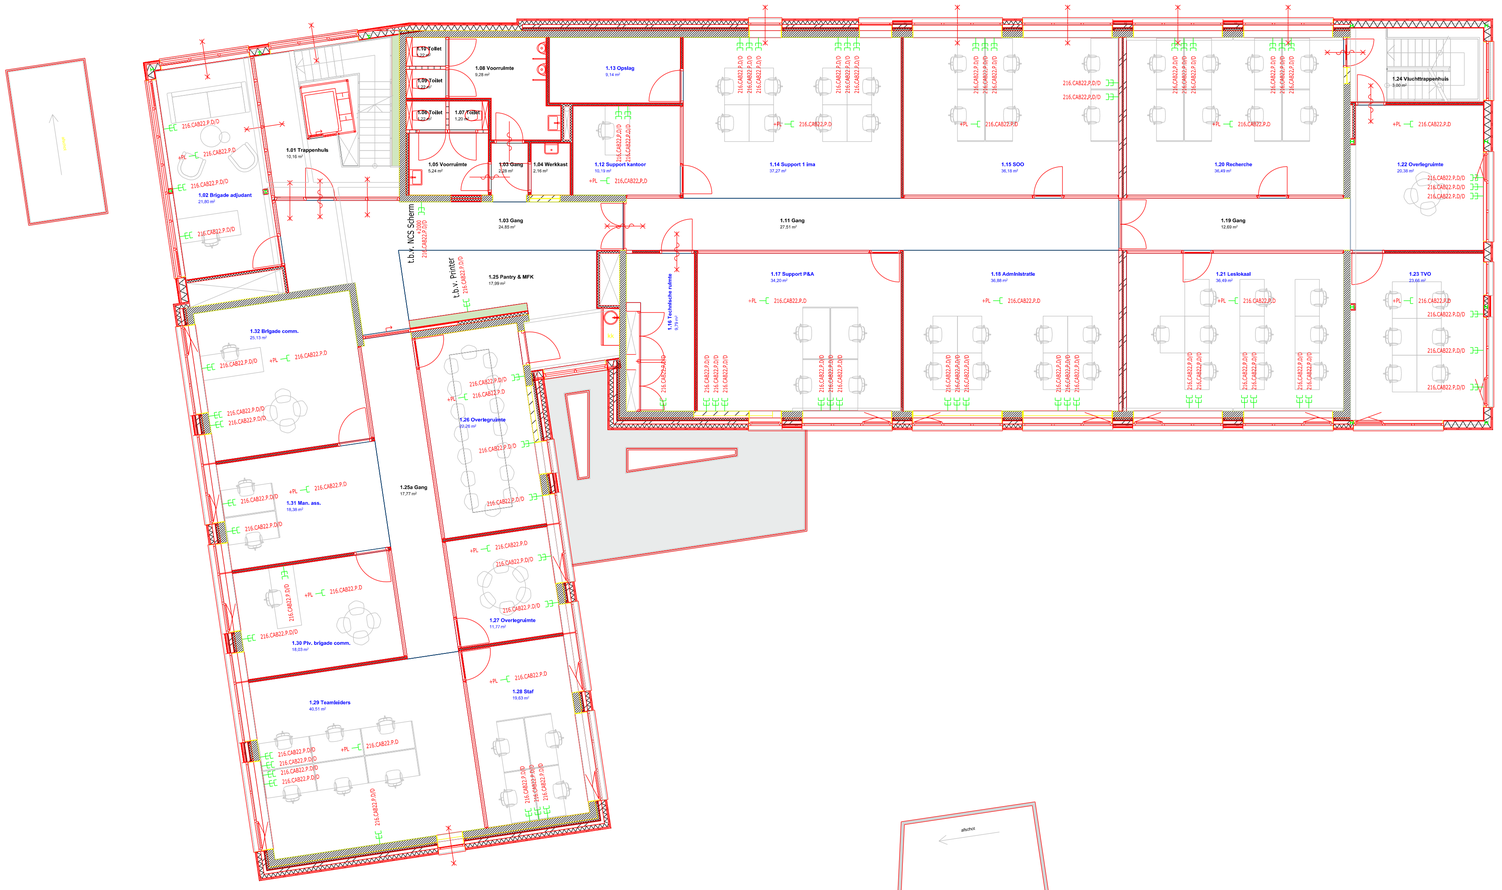

1.01 Trappenhuis
10,16 m²
1.02 Brigade adjudant
21,80 m²
1.03 Gang
24,55 m²
1.04 Werkkast
2,16 m²
1.05 Voorruimte
5,24 m²
1.06 Voorruimte
9,26 m²
1.07 Toilet
1,27 m²
1.08 Toilet
1,27 m²
1.09 Toilet
1,27 m²
1.07 Toilet
1,60 m²
1.11 Gang
27,51 m²
1.12 Support kantoor
10,19 m²
1.13 Opslag
9,14 m²
1.14 Support 1 ima
37,27 m²
1.15 SOO
36,18 m²
1.17 Support P&A
34,20 m²
1.18 Administratie
36,56 m²
1.19 Gang
12,69 m²
1.20 Recherche
36,45 m²
1.21 Leslokaal
36,48 m²
1.22 Overlegruimte
20,38 m²
1.23 TVO
23,66 m²
1.24 Vluchttrappenhuis
5,66 m²
1.25 Pantry & MFK
17,39 m²
1.25a Gang
17,77 m²
1.26 Overlegruimte
20,26 m²
1.27 Overlegruimte
15,31 m²
1.28 Stof
19,93 m²
1.29 Teambéders
40,51 m²
1.31 Man. ass.
18,36 m²
1.32 Brigade comm.
25,13 m²
1.39 Plv. brigade comm.
18,23 m²
t.b.v. NCS Scherm
t.b.v. Printer
t.b.v. inbouw rolluik
216.CAB22.P.D
216.CAB22.P.D/D
+PL 216.CAB22.P.D
216.CAB22.P.D/D
216.CAB22.P.D/D
216.CAB22.P.D/