
CAB20 A/B/C

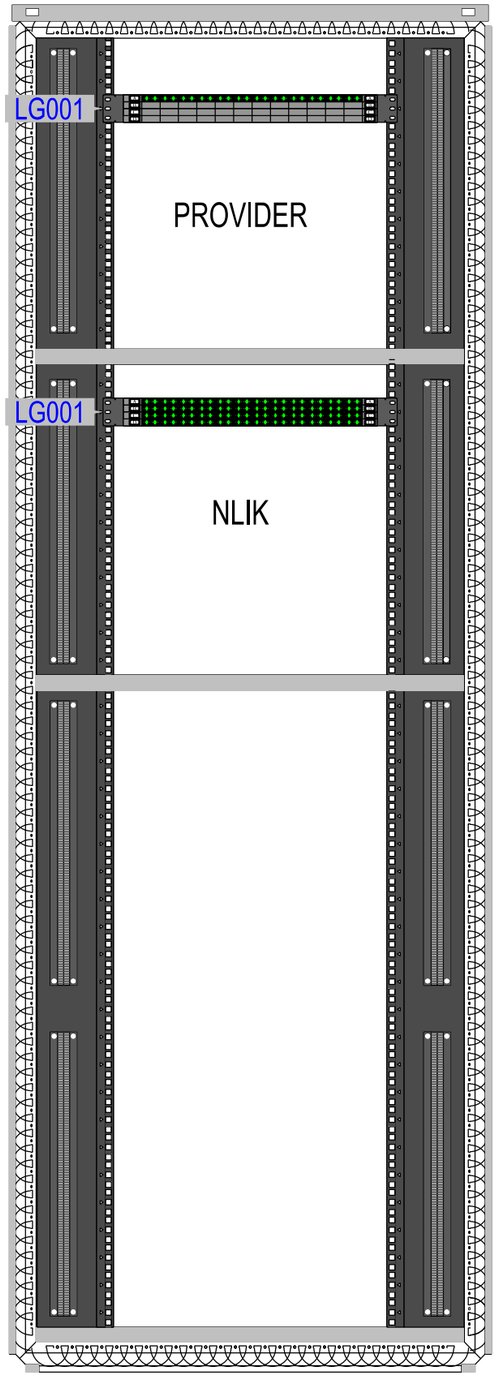

01				
02				
03	A: R. 216 K. CAB20 B LG001 A 01t/m24 OS2	B:	C:	D:
04				
05				
06				
07				
08				
09				
10				
11				

01				
02	A: R. 216 K. CAB20 A LG001 B 01t/m24 OS2	B: R. 017 K. CAB01 A LG001 A 01t/m24 OS2	C: R. 216 K. CAB21 LG001 A 01t/m24 OS2	D: R. 216 K. CAB22 LG001 A 01t/m24 OS2
03				
04				
05				
06				
07				
08				
09				
10				
11				

01				
02				
Voorzijde

Wijz.	Datum	naam	Aard van de wijziging

PROJECT: *Renovatie van het brigade kantoor van de KMar IJmuiden*
Kastaanzicht CAB20 A/B/C

RUBRICERING: *ONGERUBRICEERD*

PROJECTFASE: *Telcomplan*

Commando Materieel en IT
Ministerie van Defensie

Status: CONCEPT	#IVB: 16969
Opdrachtgever: RVB	#RVB: 25134
Uitgavedatum: 21-10-2024	
Getekend: D.Doddema	
Gecontroleerd: A.Harsta	
Schaal: n.v.t.	
Formaat: A3	

Identificatienr.: 25A42 – 01 (objectnr. / geb.nr.)

Tekeningnr.: 25A42-P0029-23-TEK0007