





[begane grondvloer](#)




[2e verdiepingvloer](#)

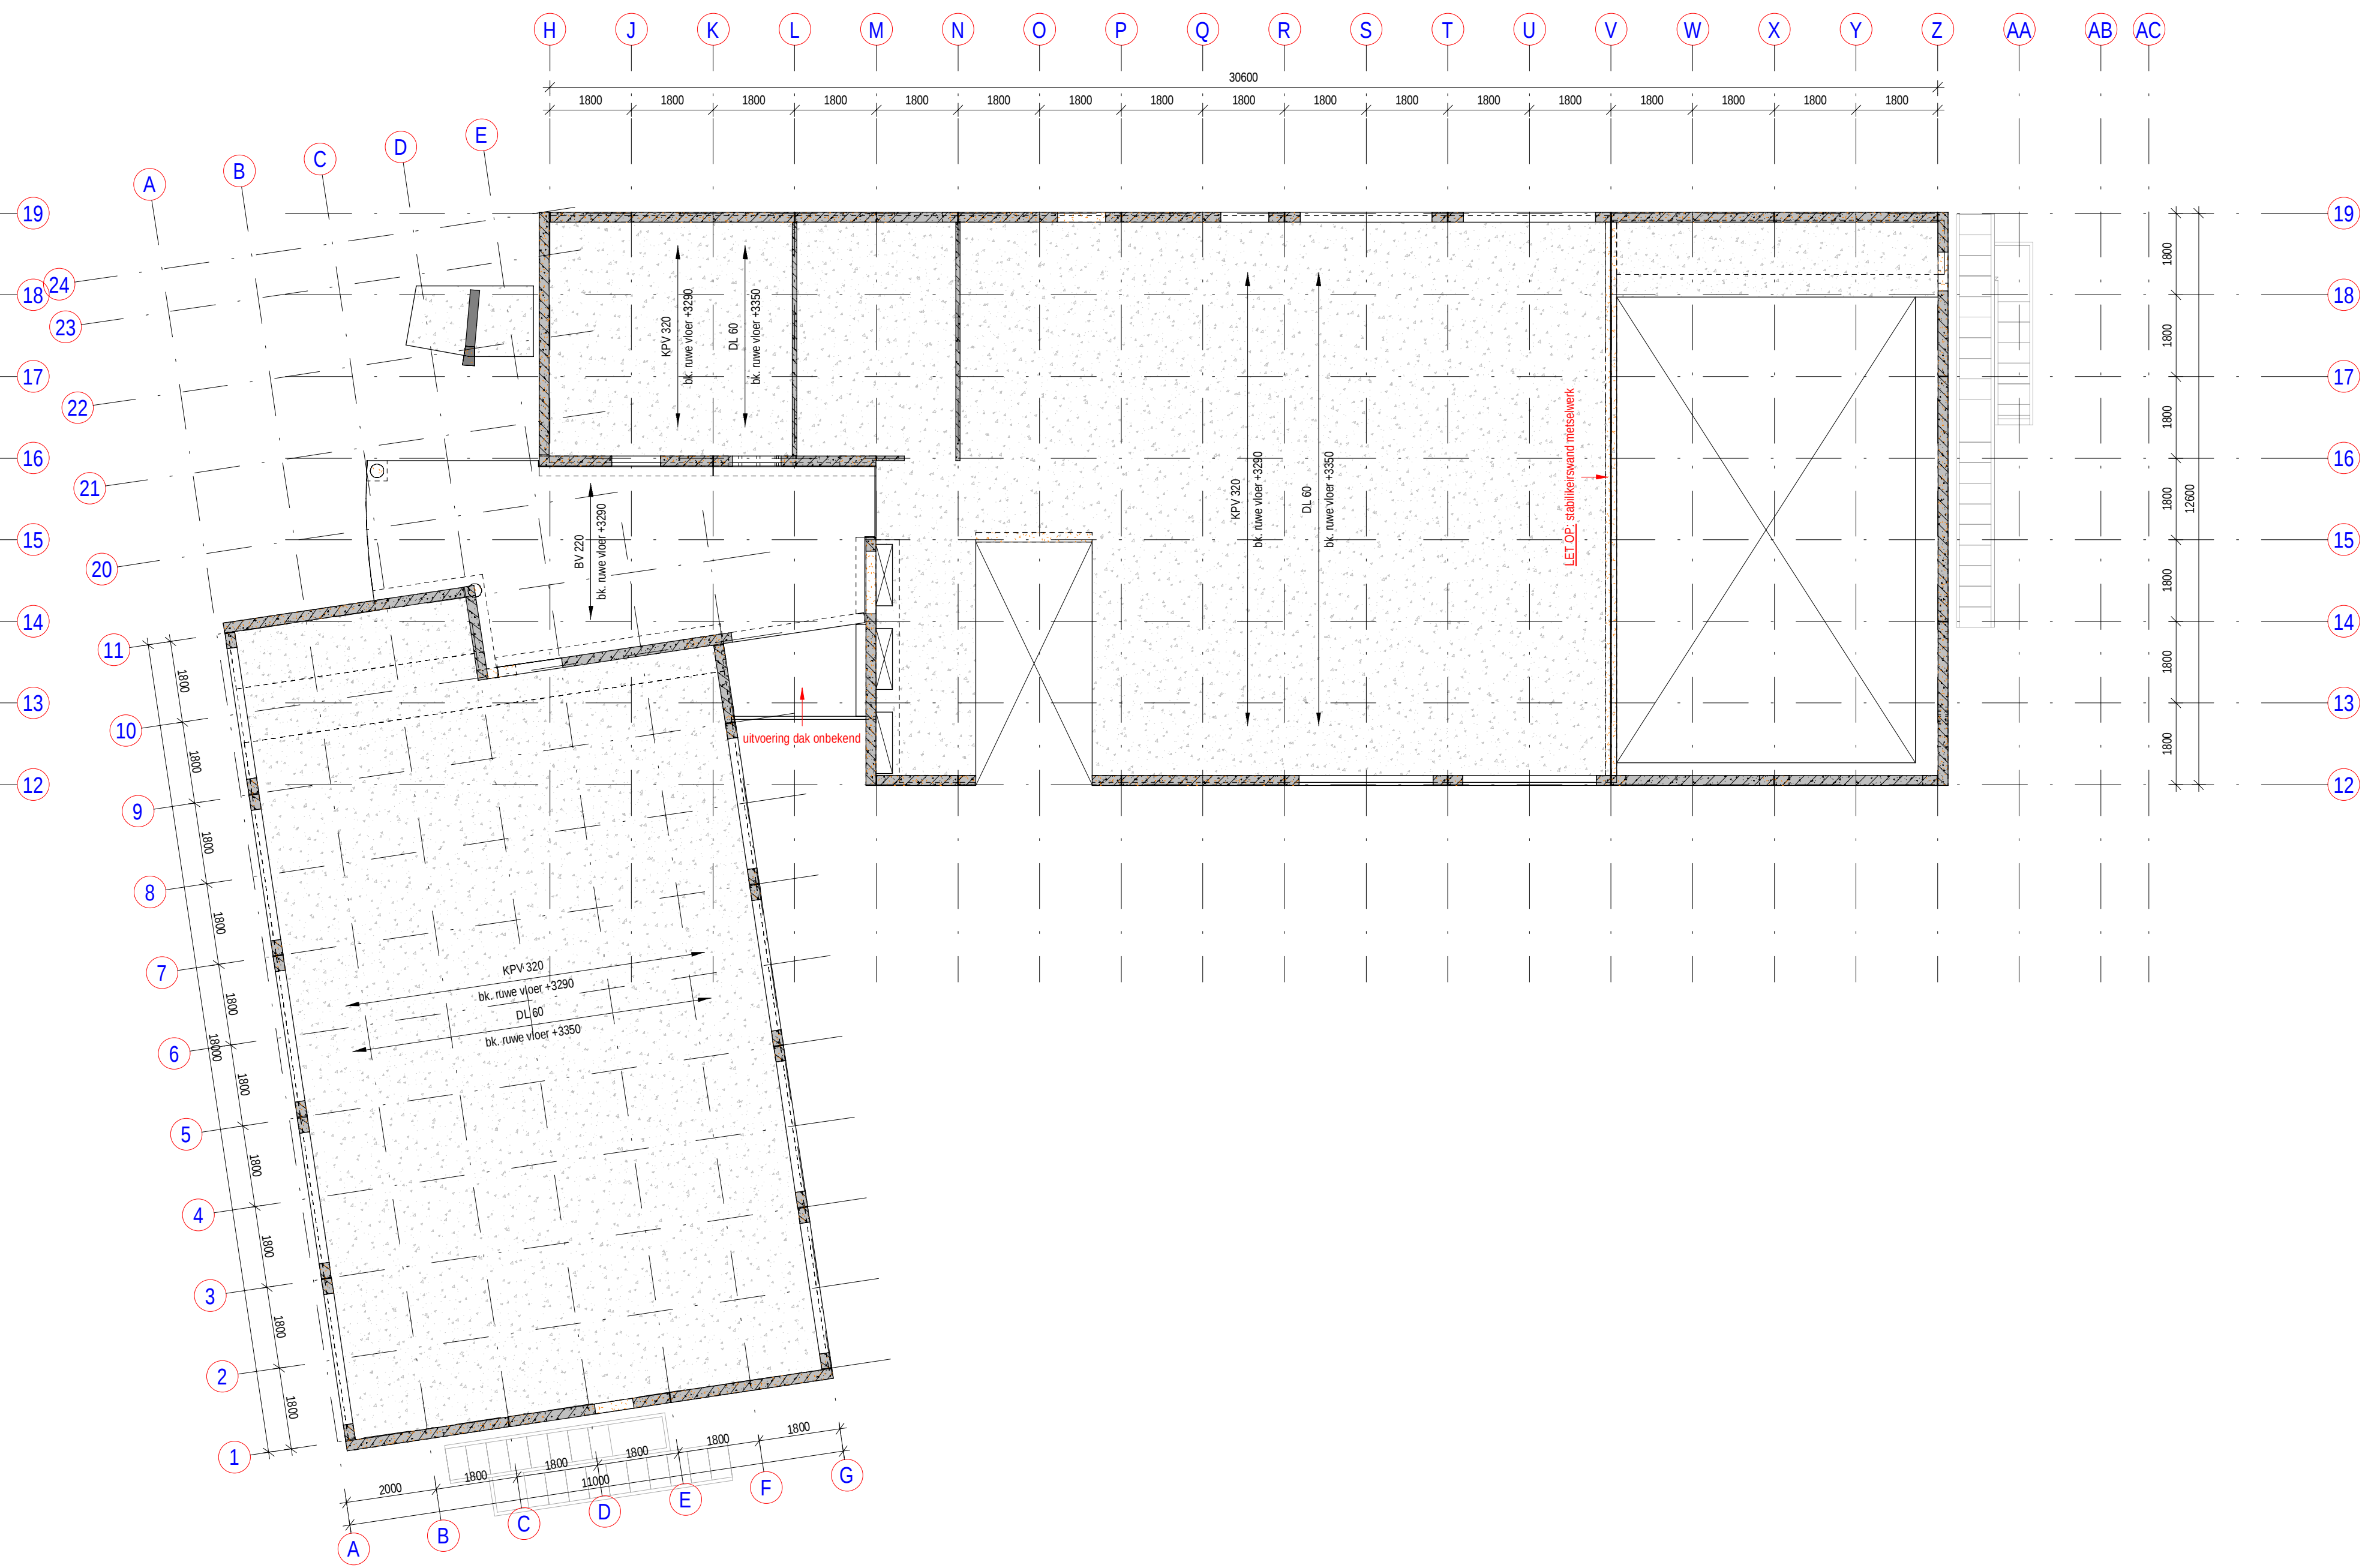


[1e verdiepingvloer](#)

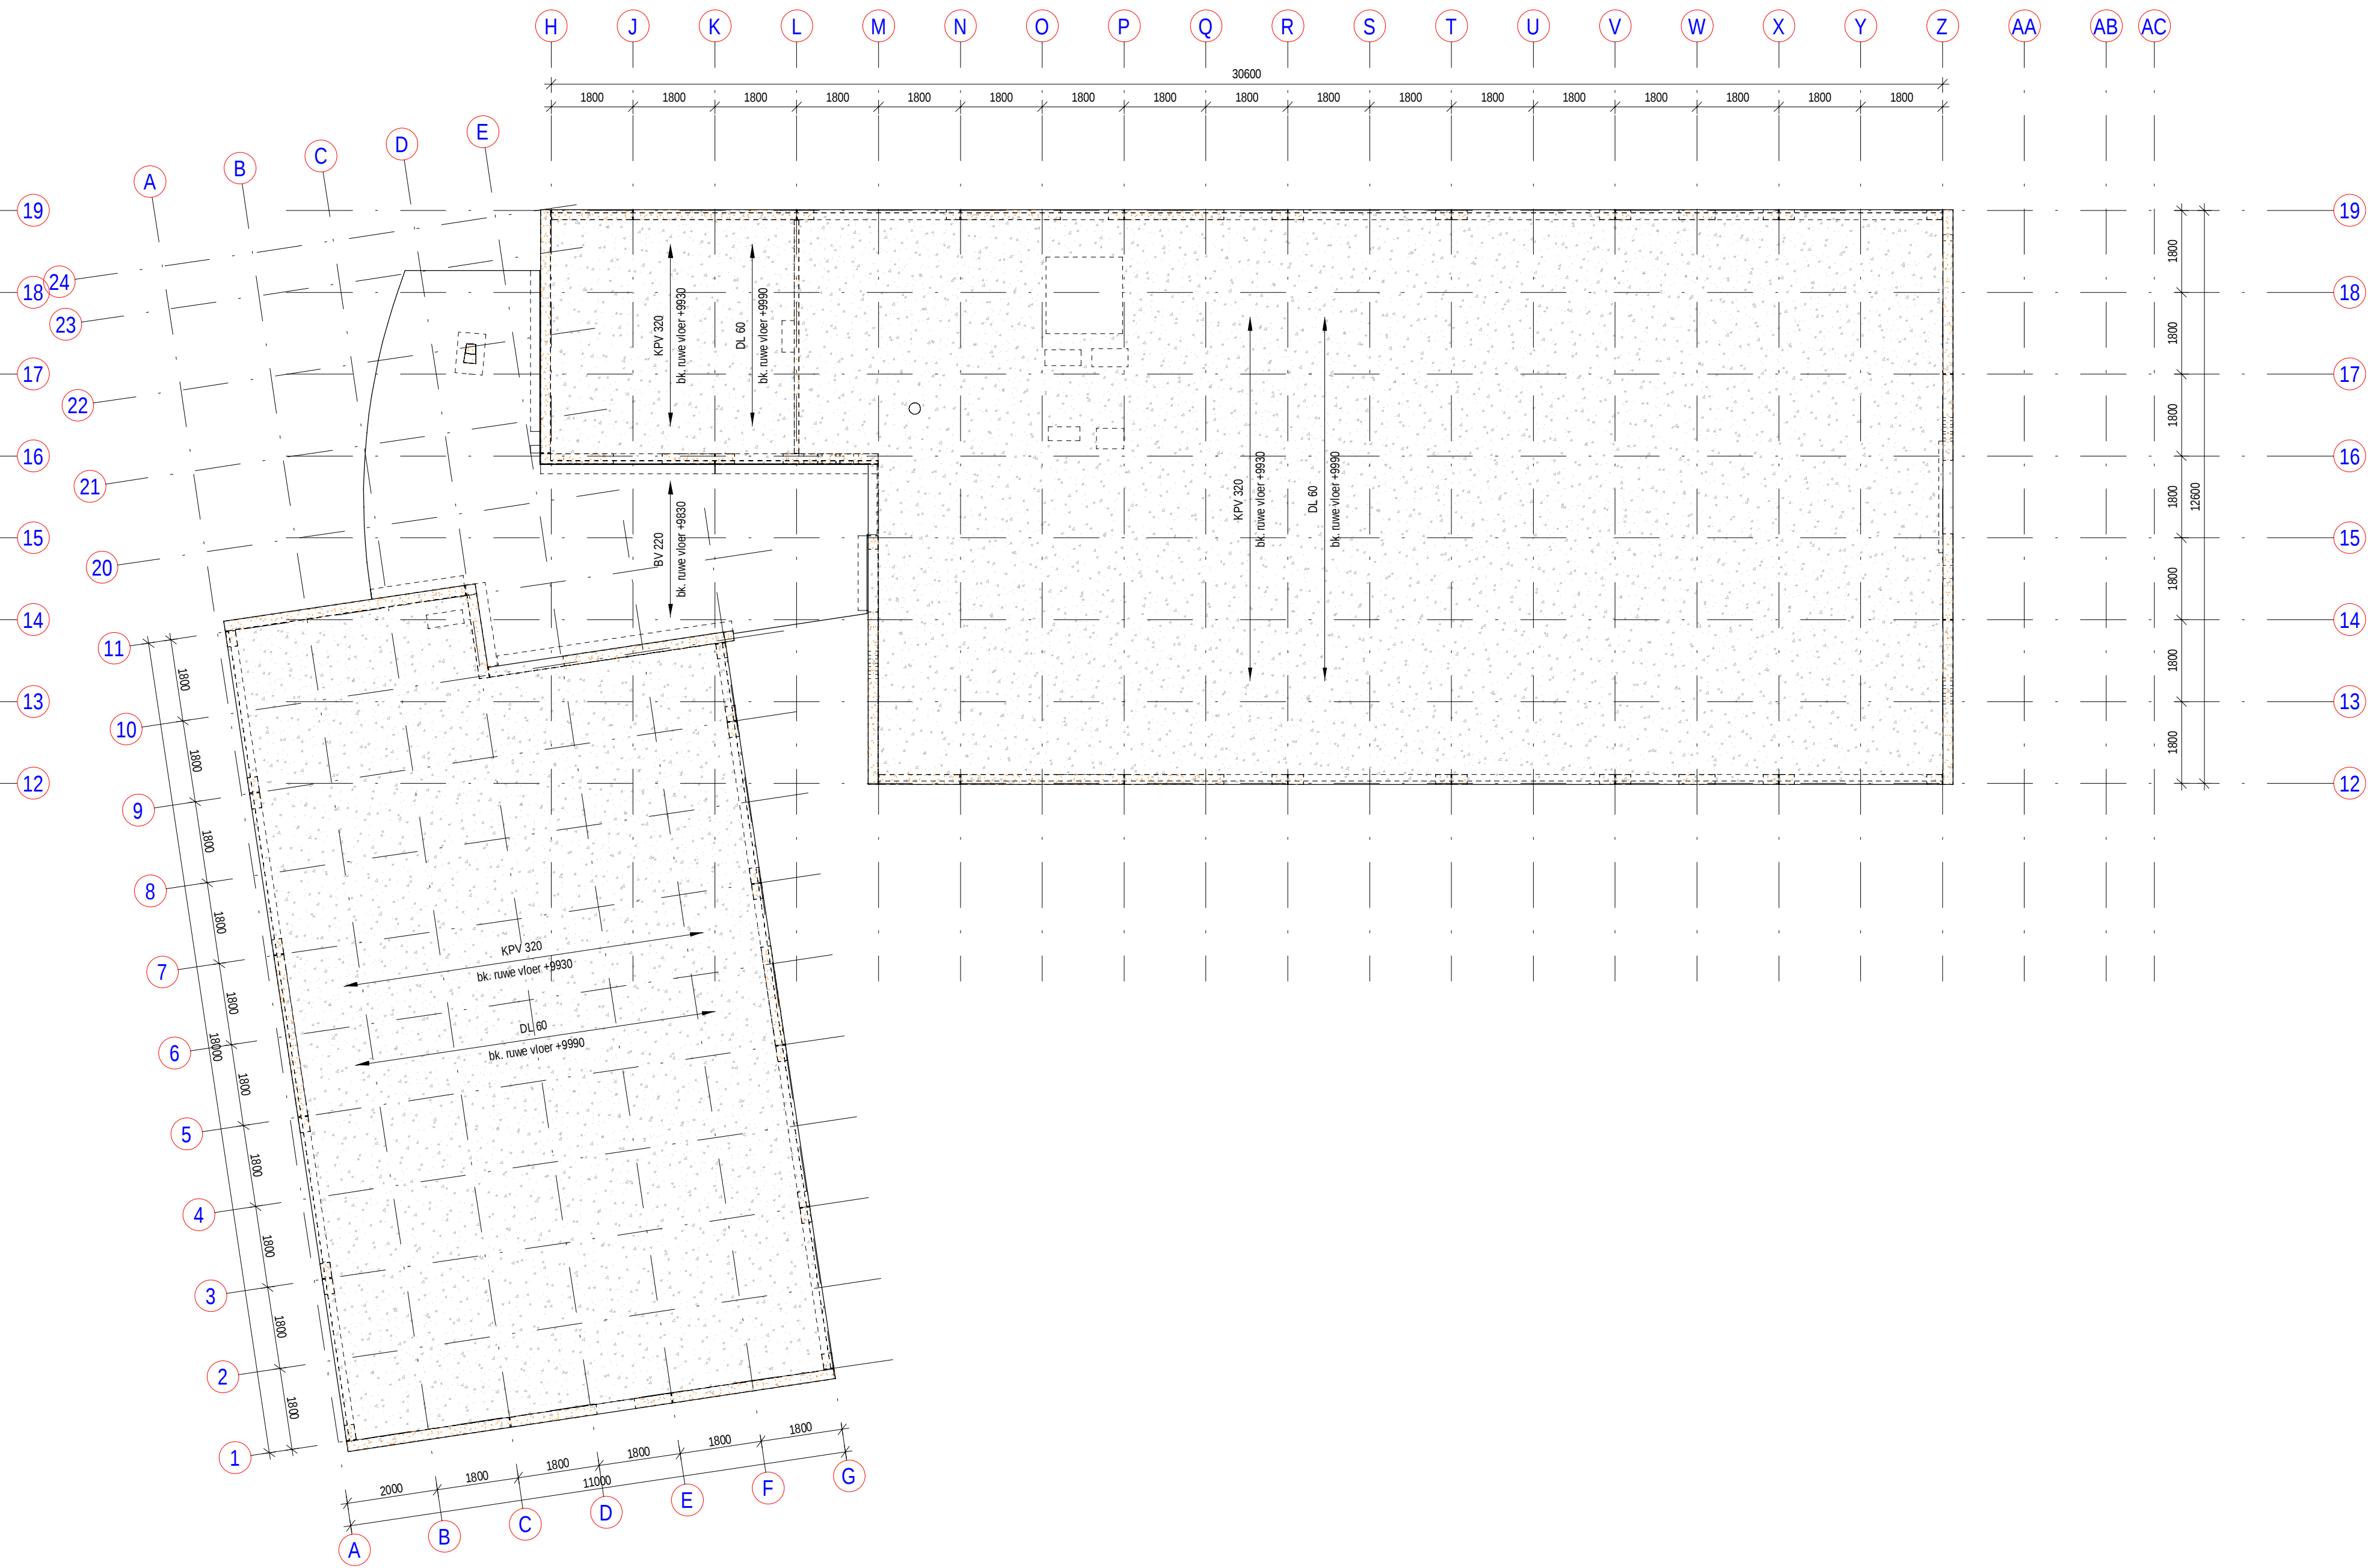


[dakvloer](#)

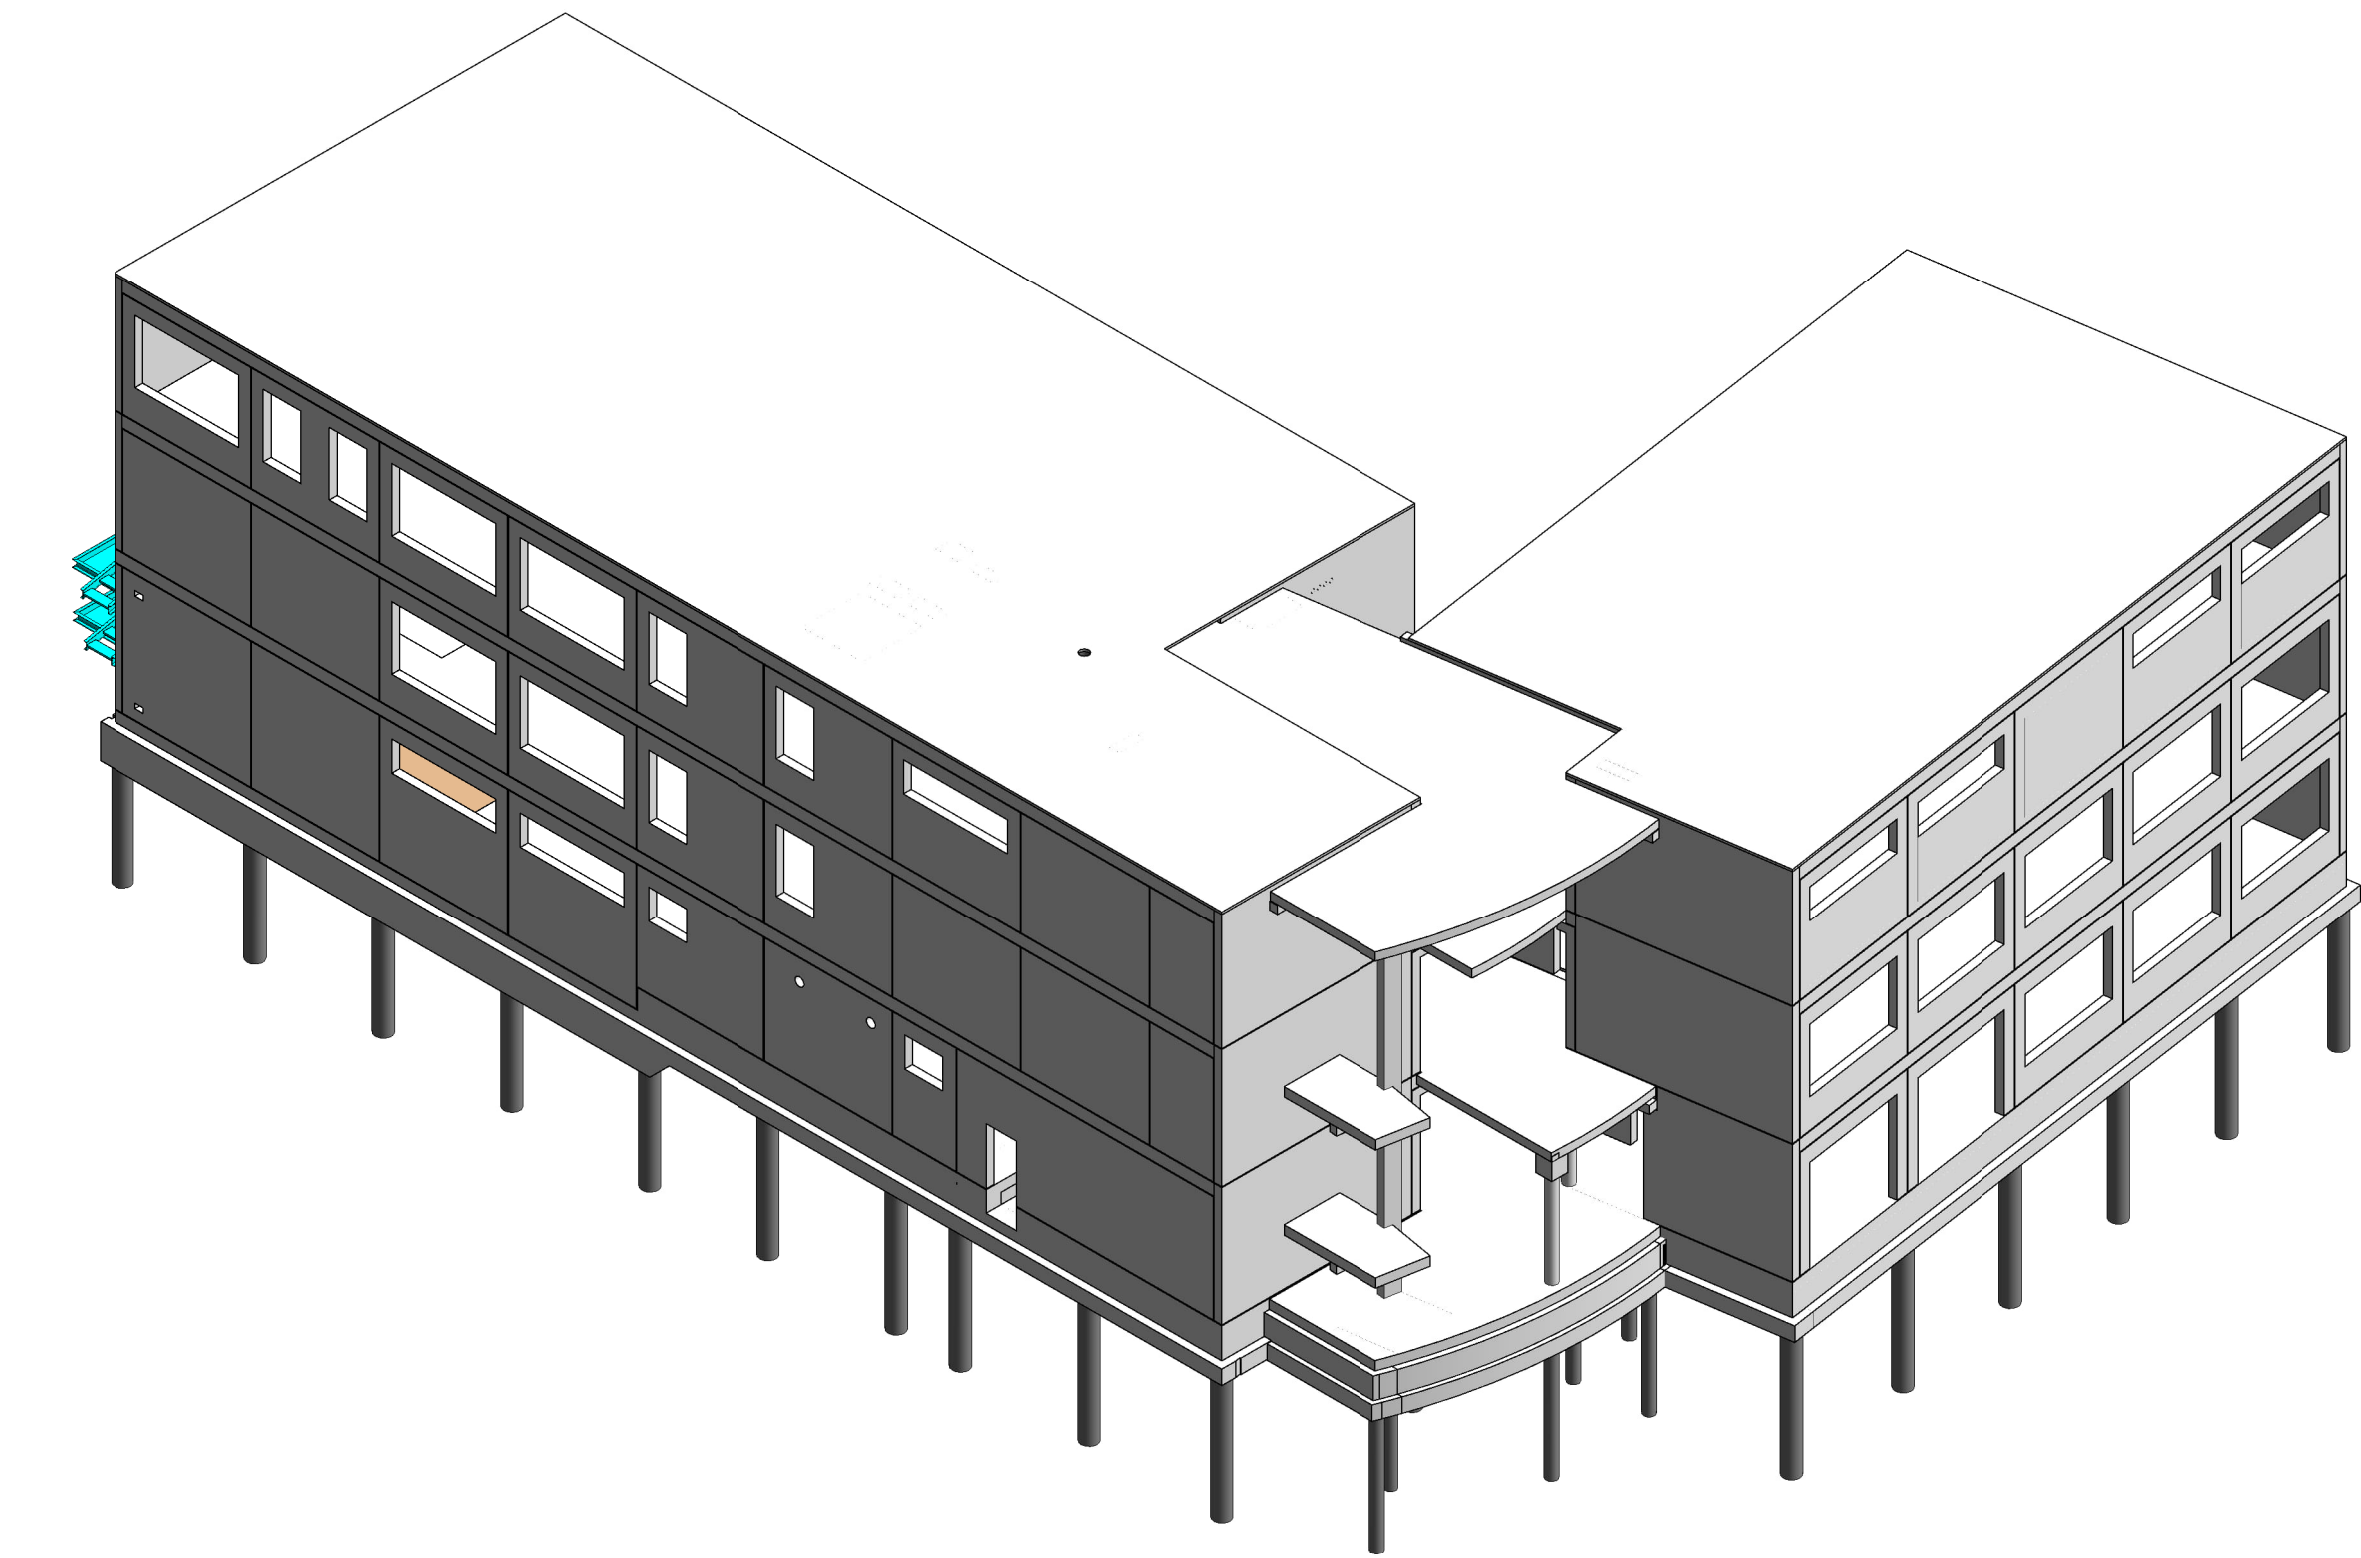

[3D-01](#)

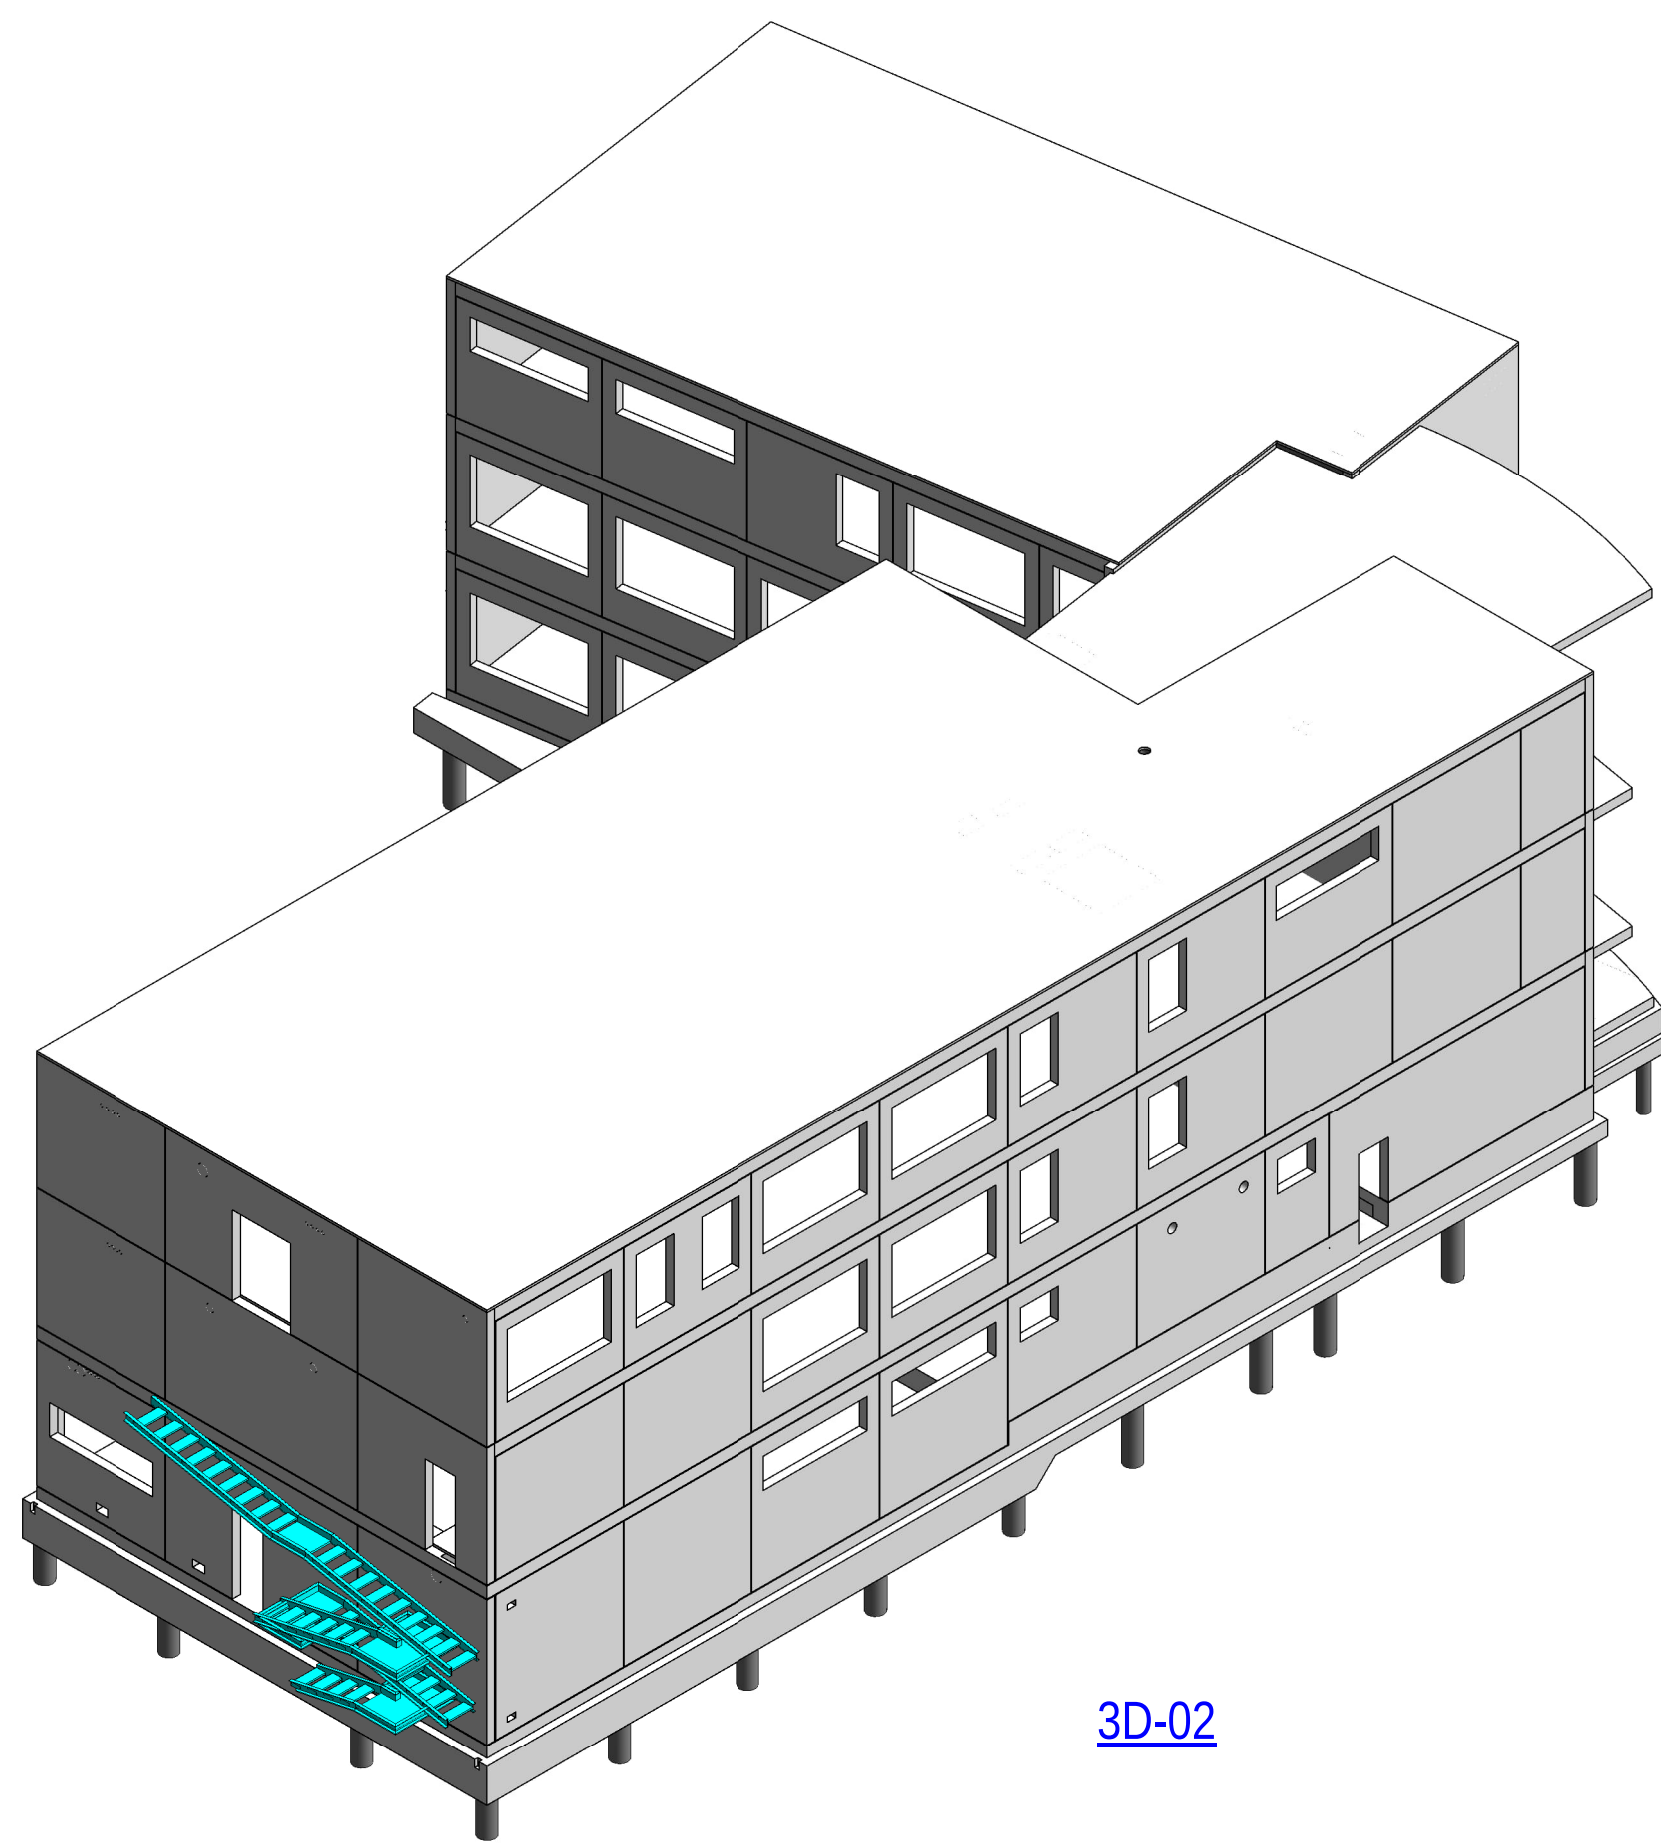

[3D-02](#)

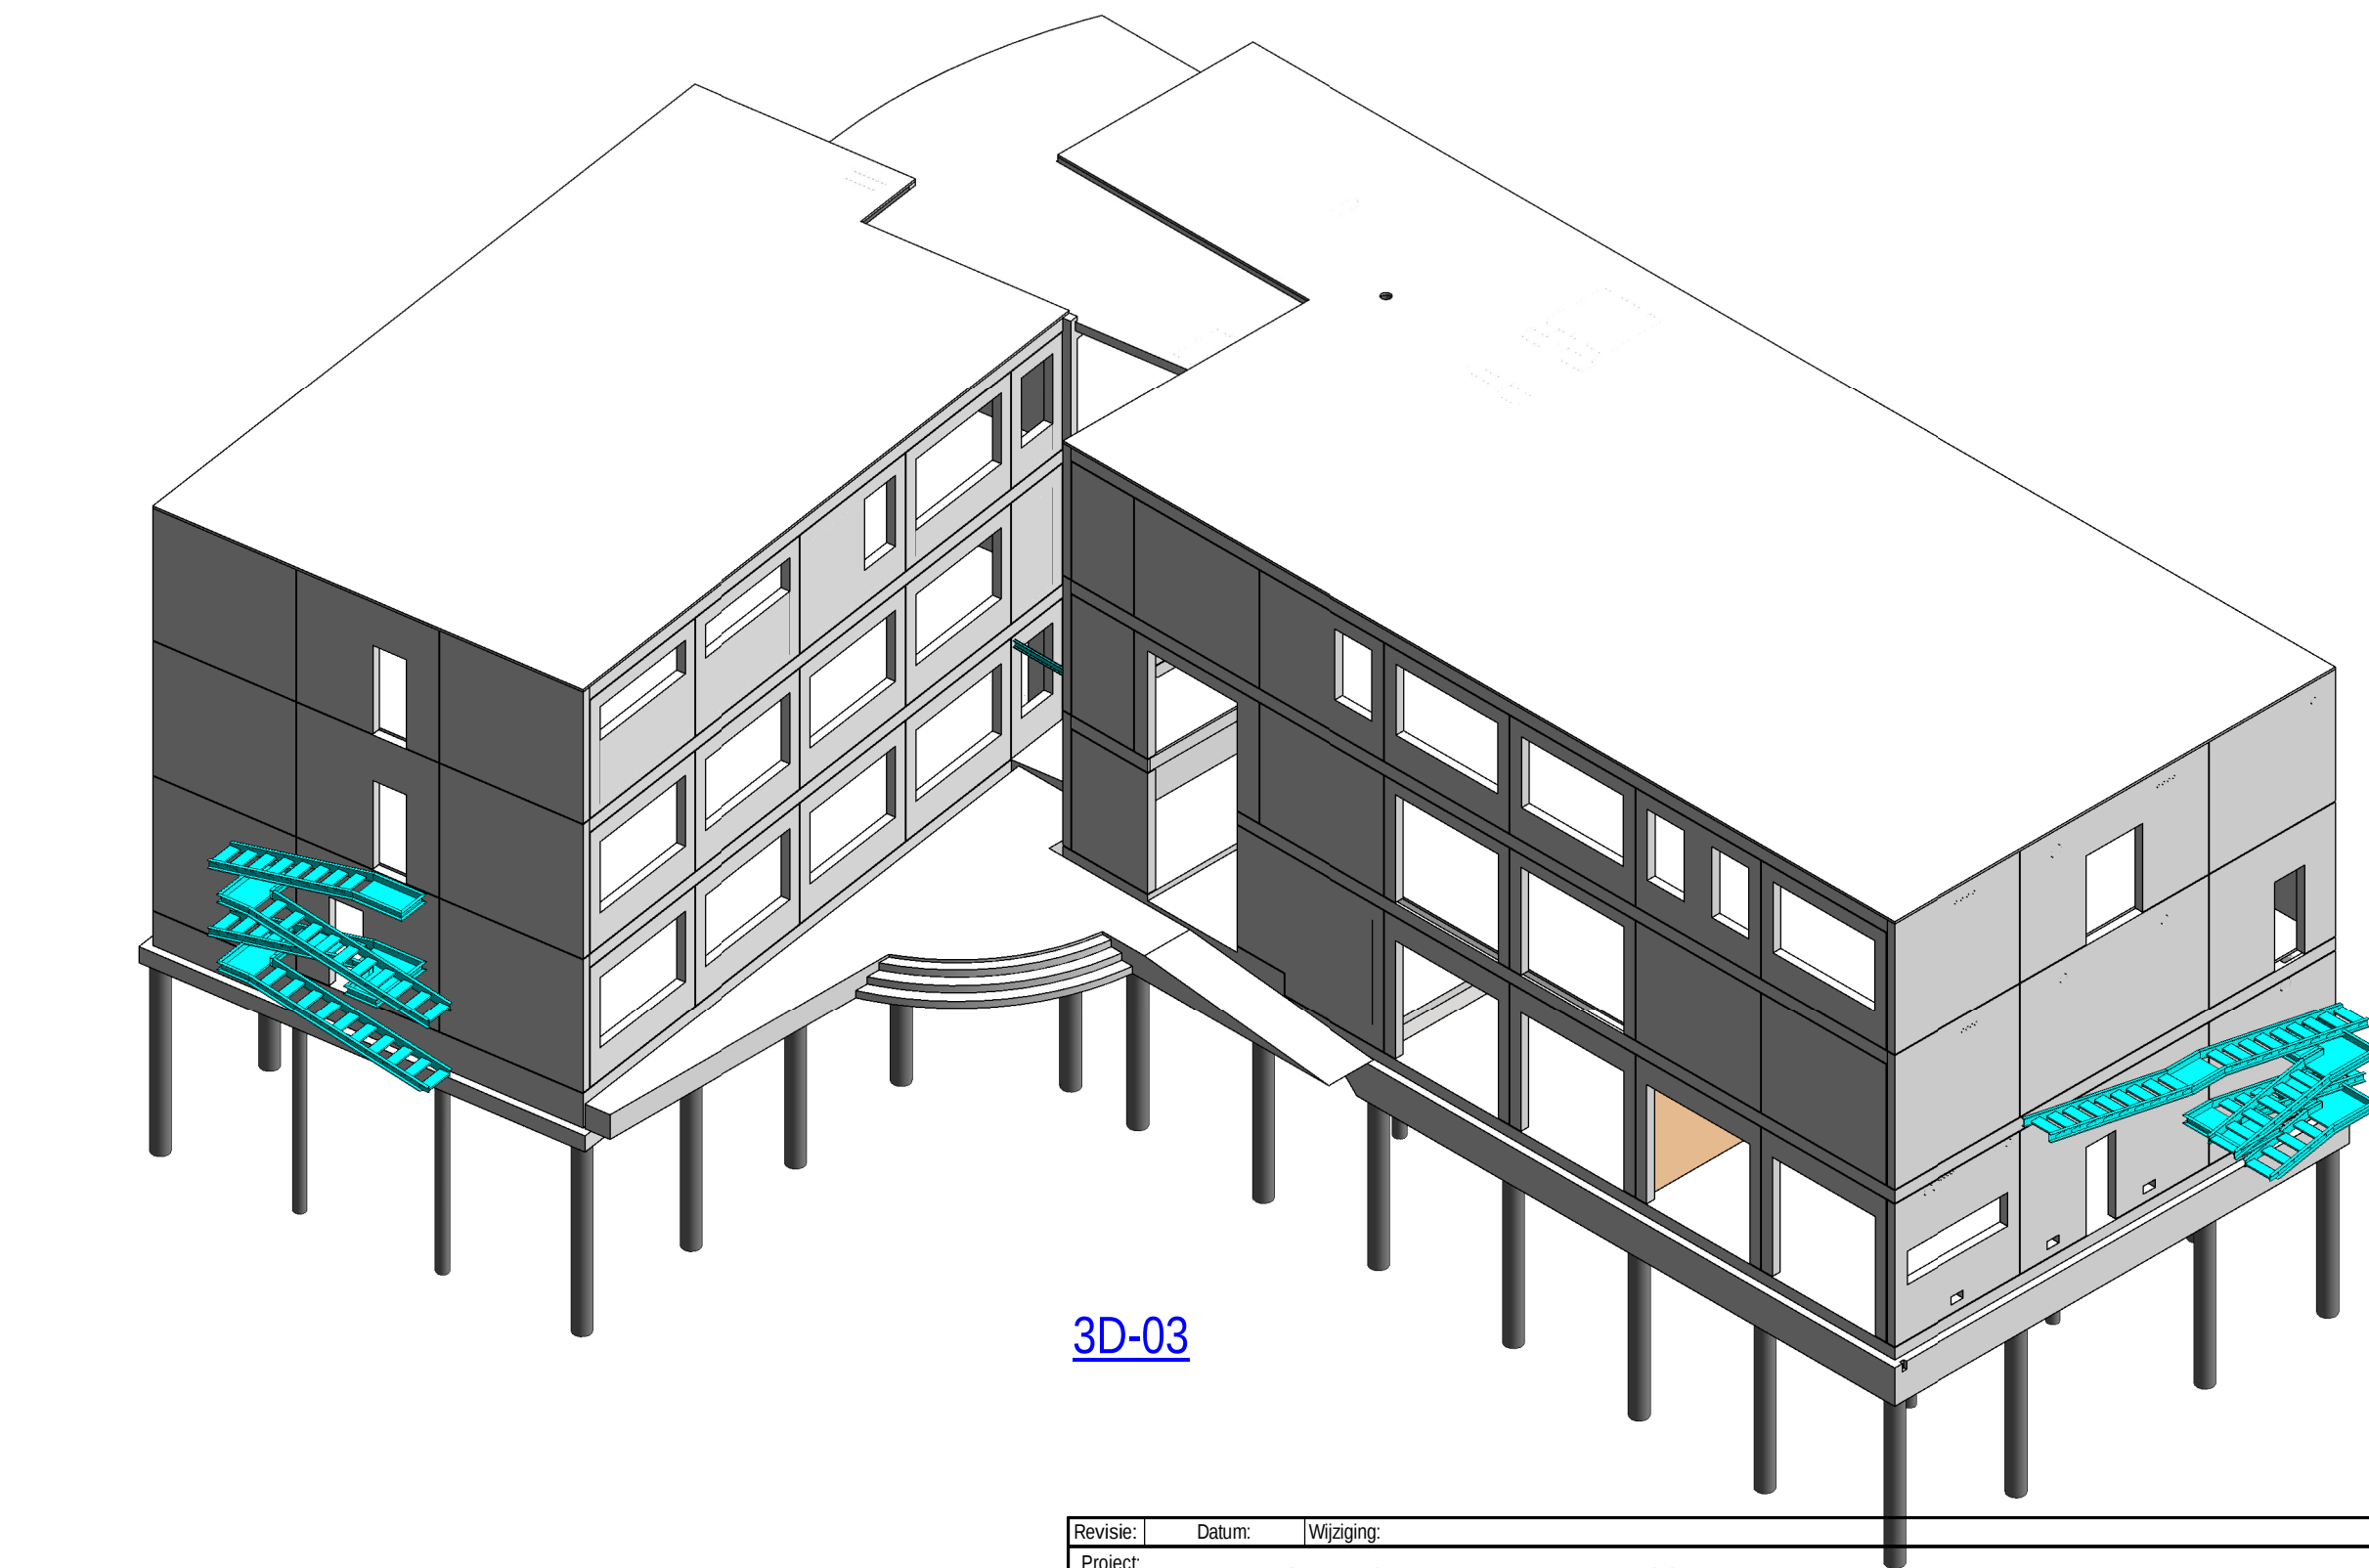

[3D-03](#)

Revisie	Datum	Wijziging
Project	Huisvesting KMar-NP te IJmuiden	
Opdrachtgever	Technisch Ontwerp - Constructie plattengronden (bestaan)	
Architect	Rijksvastgoedbedrijf	
Tekenaar	G.W.J. Boere	Plaats: 07-04-2025
Constructeur	I. Yildirim	School: 1:100
Projectleider	B.A.L. van der Leij	Formaat: A0+
Status	Voorlopig	
Projectnr.	2021-8774	
Bladz.	TO-BS-00	
Revisie		

geelgoed
engineering b.v.

Orstedpleinweg 6
Postbus 29
2040 AA Middelburg
telefoon (0112) 372633
e-mail info@geelgoed.com
website www.geelgoed.com

NL-ingenieurs
Certified ISO 9001:2008