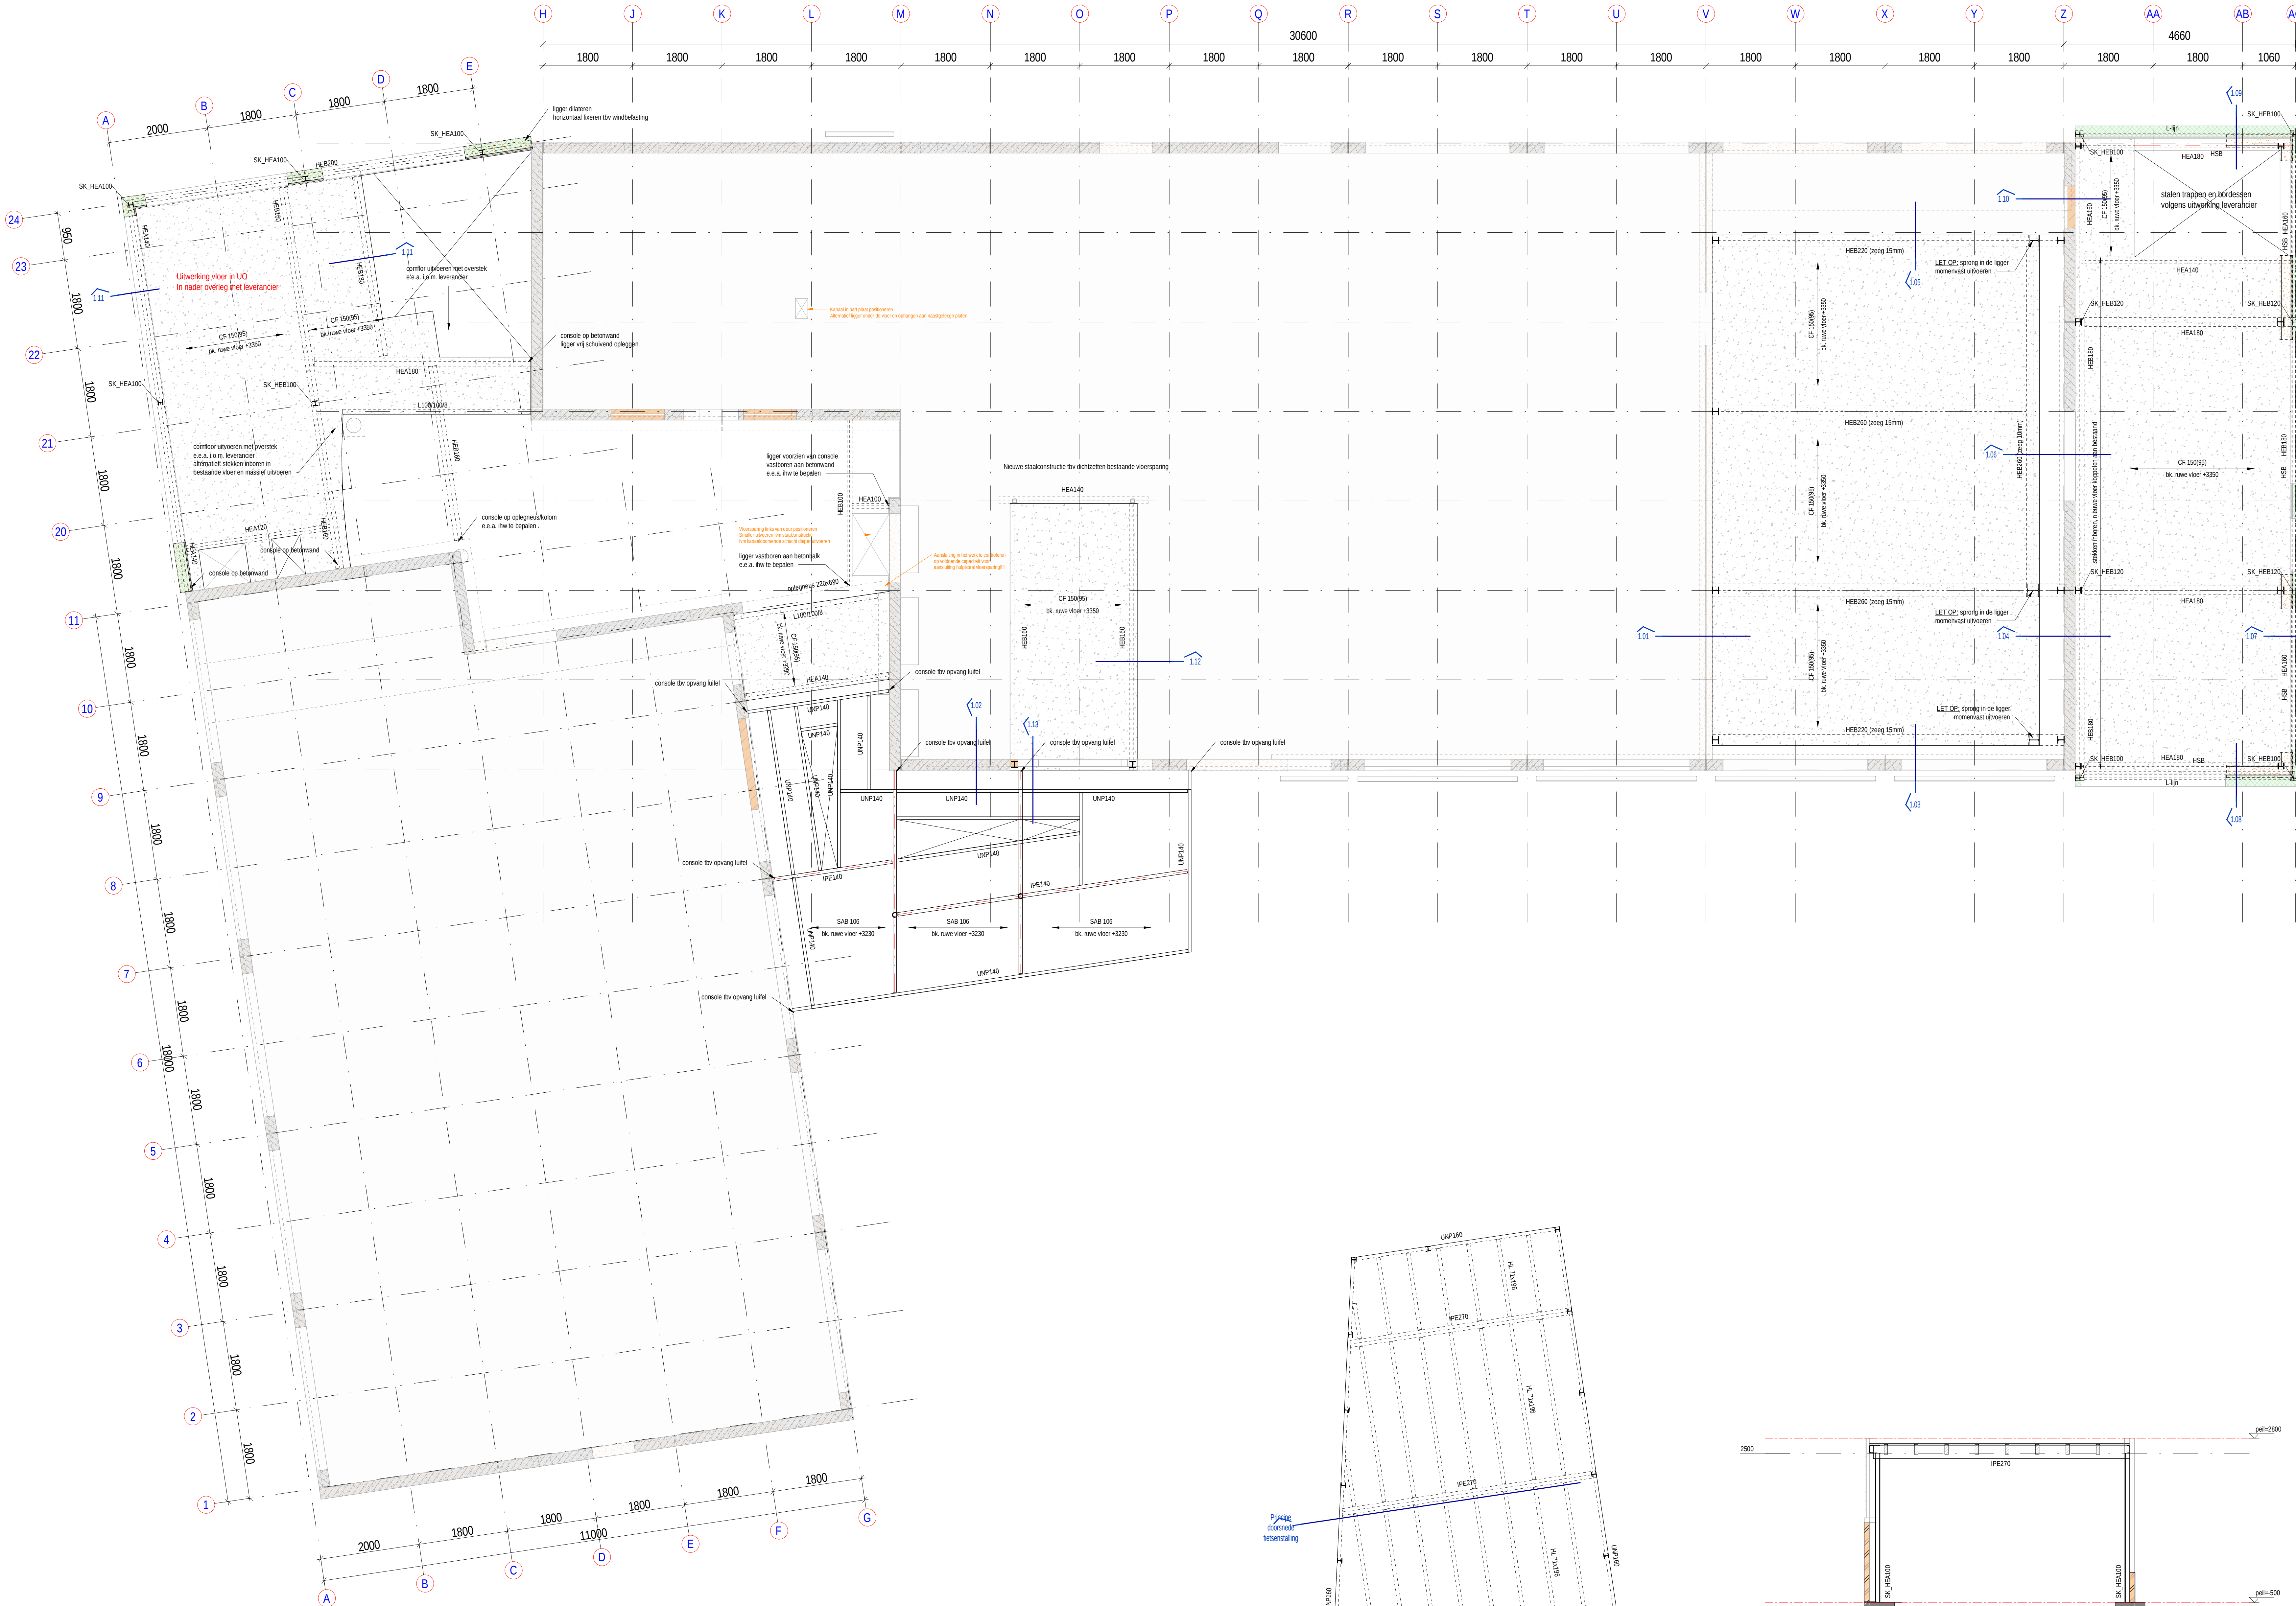


Sparing <300mm praktisch dichtzetten bij aanbrengen
Sparing <300mm voorzien van tijdelijk ondersteuning




Aanstorten bestaande vloersparingen

Staalconstructie

- Staalweldet S355 (tenzij anders aangegeven)
- Buisweldet S355, anders A 5 (volgens detailbestelling leverancier)
- Staalconstructie volgens NEN-EN 1993:2010 Vervangingswetgeving NEN-EN 1993:2010
- Werktekeningen en detailtekeningen (verbindings- en verspaningen) door de klant
- Hoofddraagconstructie is exclusief hulpstaal en behoeven van o.a. bouwkundige elementen / dak en gevelconstructies
- Staalconstructie conformeren volgens bestek, staal in contact met buitenlucht tenminste thermisch verzinken
- Staalconstructie voldoende brandwerend bekleden
- Staalweldet kokers en buizen S275 HF. Warmgewalste kokers en buizen toepassen (tenzij anders aangegeven)

Kalkzandsteen

- Kalkzandsteenwanden: kwaliteit min. CS12 (tenzij anders aangegeven), druksterkte min. 12,5 N/mm² (lijmen)
- Niet aangegeven latten t.p.v. deuren, ramen etc. zijn niet vloerdagend, (laten volgens opgave leverancier)
- Zelfdragende latten in buitenbladen boven gevelsparingen niet aangegeven. (laten volgens opgave leverancier)

Algemeen

- In de plattegrond aangegeven hoogtemaat is bovenkant constructieve vloer (inductief eventuele druklaag) t.o.v. peil.
- Voor details zie detailboek.
- Op plattegronden uitdrukkelijk elementen in en op de vloer benoemen.
- Deze tekening is niet geschikt als werktekening.
- Werktekeningen en berekeningen voorzien in en worden te vervaardigen door de klant.
- Sparingen en leidingen / kanalen in vloeren in overleg met vloer- en wand leverancier. (Let op: stortbelasting uit bovenliggende vloeren)
- Brandwerendheid volgens voorschriften bouwbesluit en bouwvergunning. (Stalen onderdelen brandwerend bekleden/bekleden)
- Alle staalconstructies 30min. brandwerend behandelen
- Blijvend afschot dakconstructie minimaal 17mm/min
- Platte daken voorzien van voldoende nodalvoeren, opgegeven positie is indicatief. Exacte positie in overleg met architectaannemer.
- Stalen liggers t.p.v. opgelegingen en kolommen voorzien van ingepaste stalen schotten.
- Opgelegingen van liggers ondersabelen met klinknagel min. 15mm tenzij anders aangegeven t.o.v. de rand.
- Gevelplaten volgens opgave leverancier.
- Datalaten in metselwerk volgens leverancier (gevel)steen en in overleg met takeleverancier.

Verklaring afkortingen:

Indien van toepassing			
BV	Betonsloot (h/w)	BPV	Breedplaatvloer
BK	Betonsloot (h/w)	KPV	Kanaalplaatvloer
BW	Betonsloot (h/w)	KPVII	Kanaalplaatvloer geïsoleerd
SF	Strookverlenging (h/w)	SW	Stabielweld
		LW	Ligging op steen lijnwand
		ULT	Underlayment
SK	Staal kolom	VS	Versterkte strook
(nd)	niet vloerdagend, bovengrondse lathouders		

Betonconstructie

Ordeel	min. Beton- sterkteklasse	Minu- klasse	Positie	Beton- dekking	Minu- klasse	Positie	Beton- dekking	Minu- klasse	Positie	Beton- dekking
Ploeren	C20/25	XCA	onder	35	XCA	zijkant	35	XCA	boven	35
Opstelling	C20/25	XCA	onder	35	XCA	zijkant	35	XCA	boven	35
Opstelling	C20/25	XCA	onder	35	XCA	zijkant	35	XCA	boven	35
Vloer begane grond (h/w)	C20/25	XCA	onder	35	XCA	zijkant	35	XCA	boven	35
Vloer begane grond prefab	Vlg leverancier	XCA	-	-	-	-	-	-	-	-

Tenzij op tekening anders aangegeven

Bovenvering met latten boven vloer

Ondervering met latten in het veld

Uitvoeren volgens NEN-EN 13707 en NEN-EN 206-1:2011

Revisie	Datum	Wijziging
