
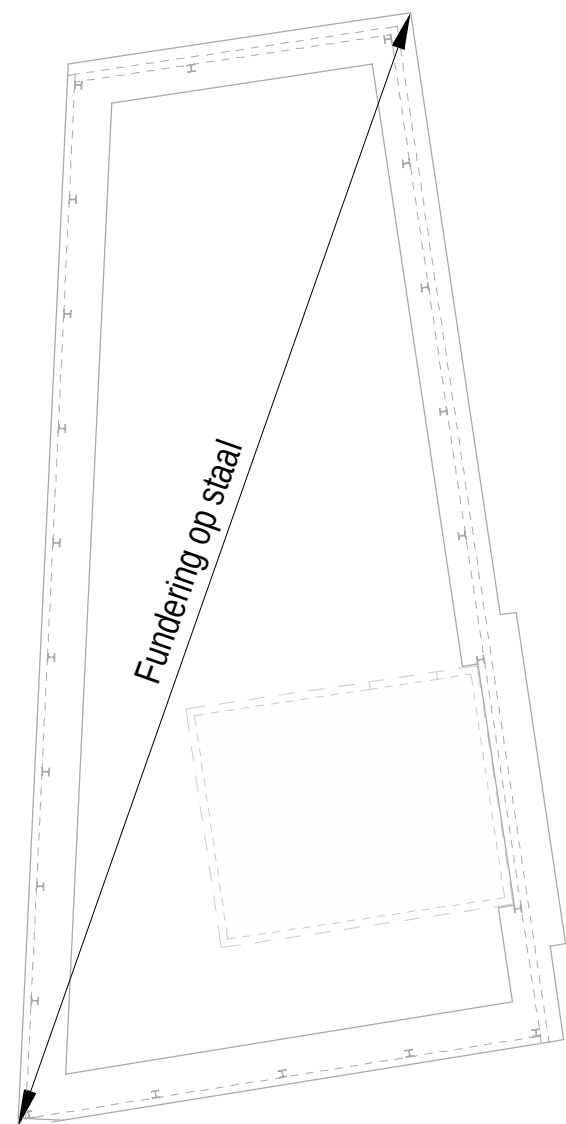


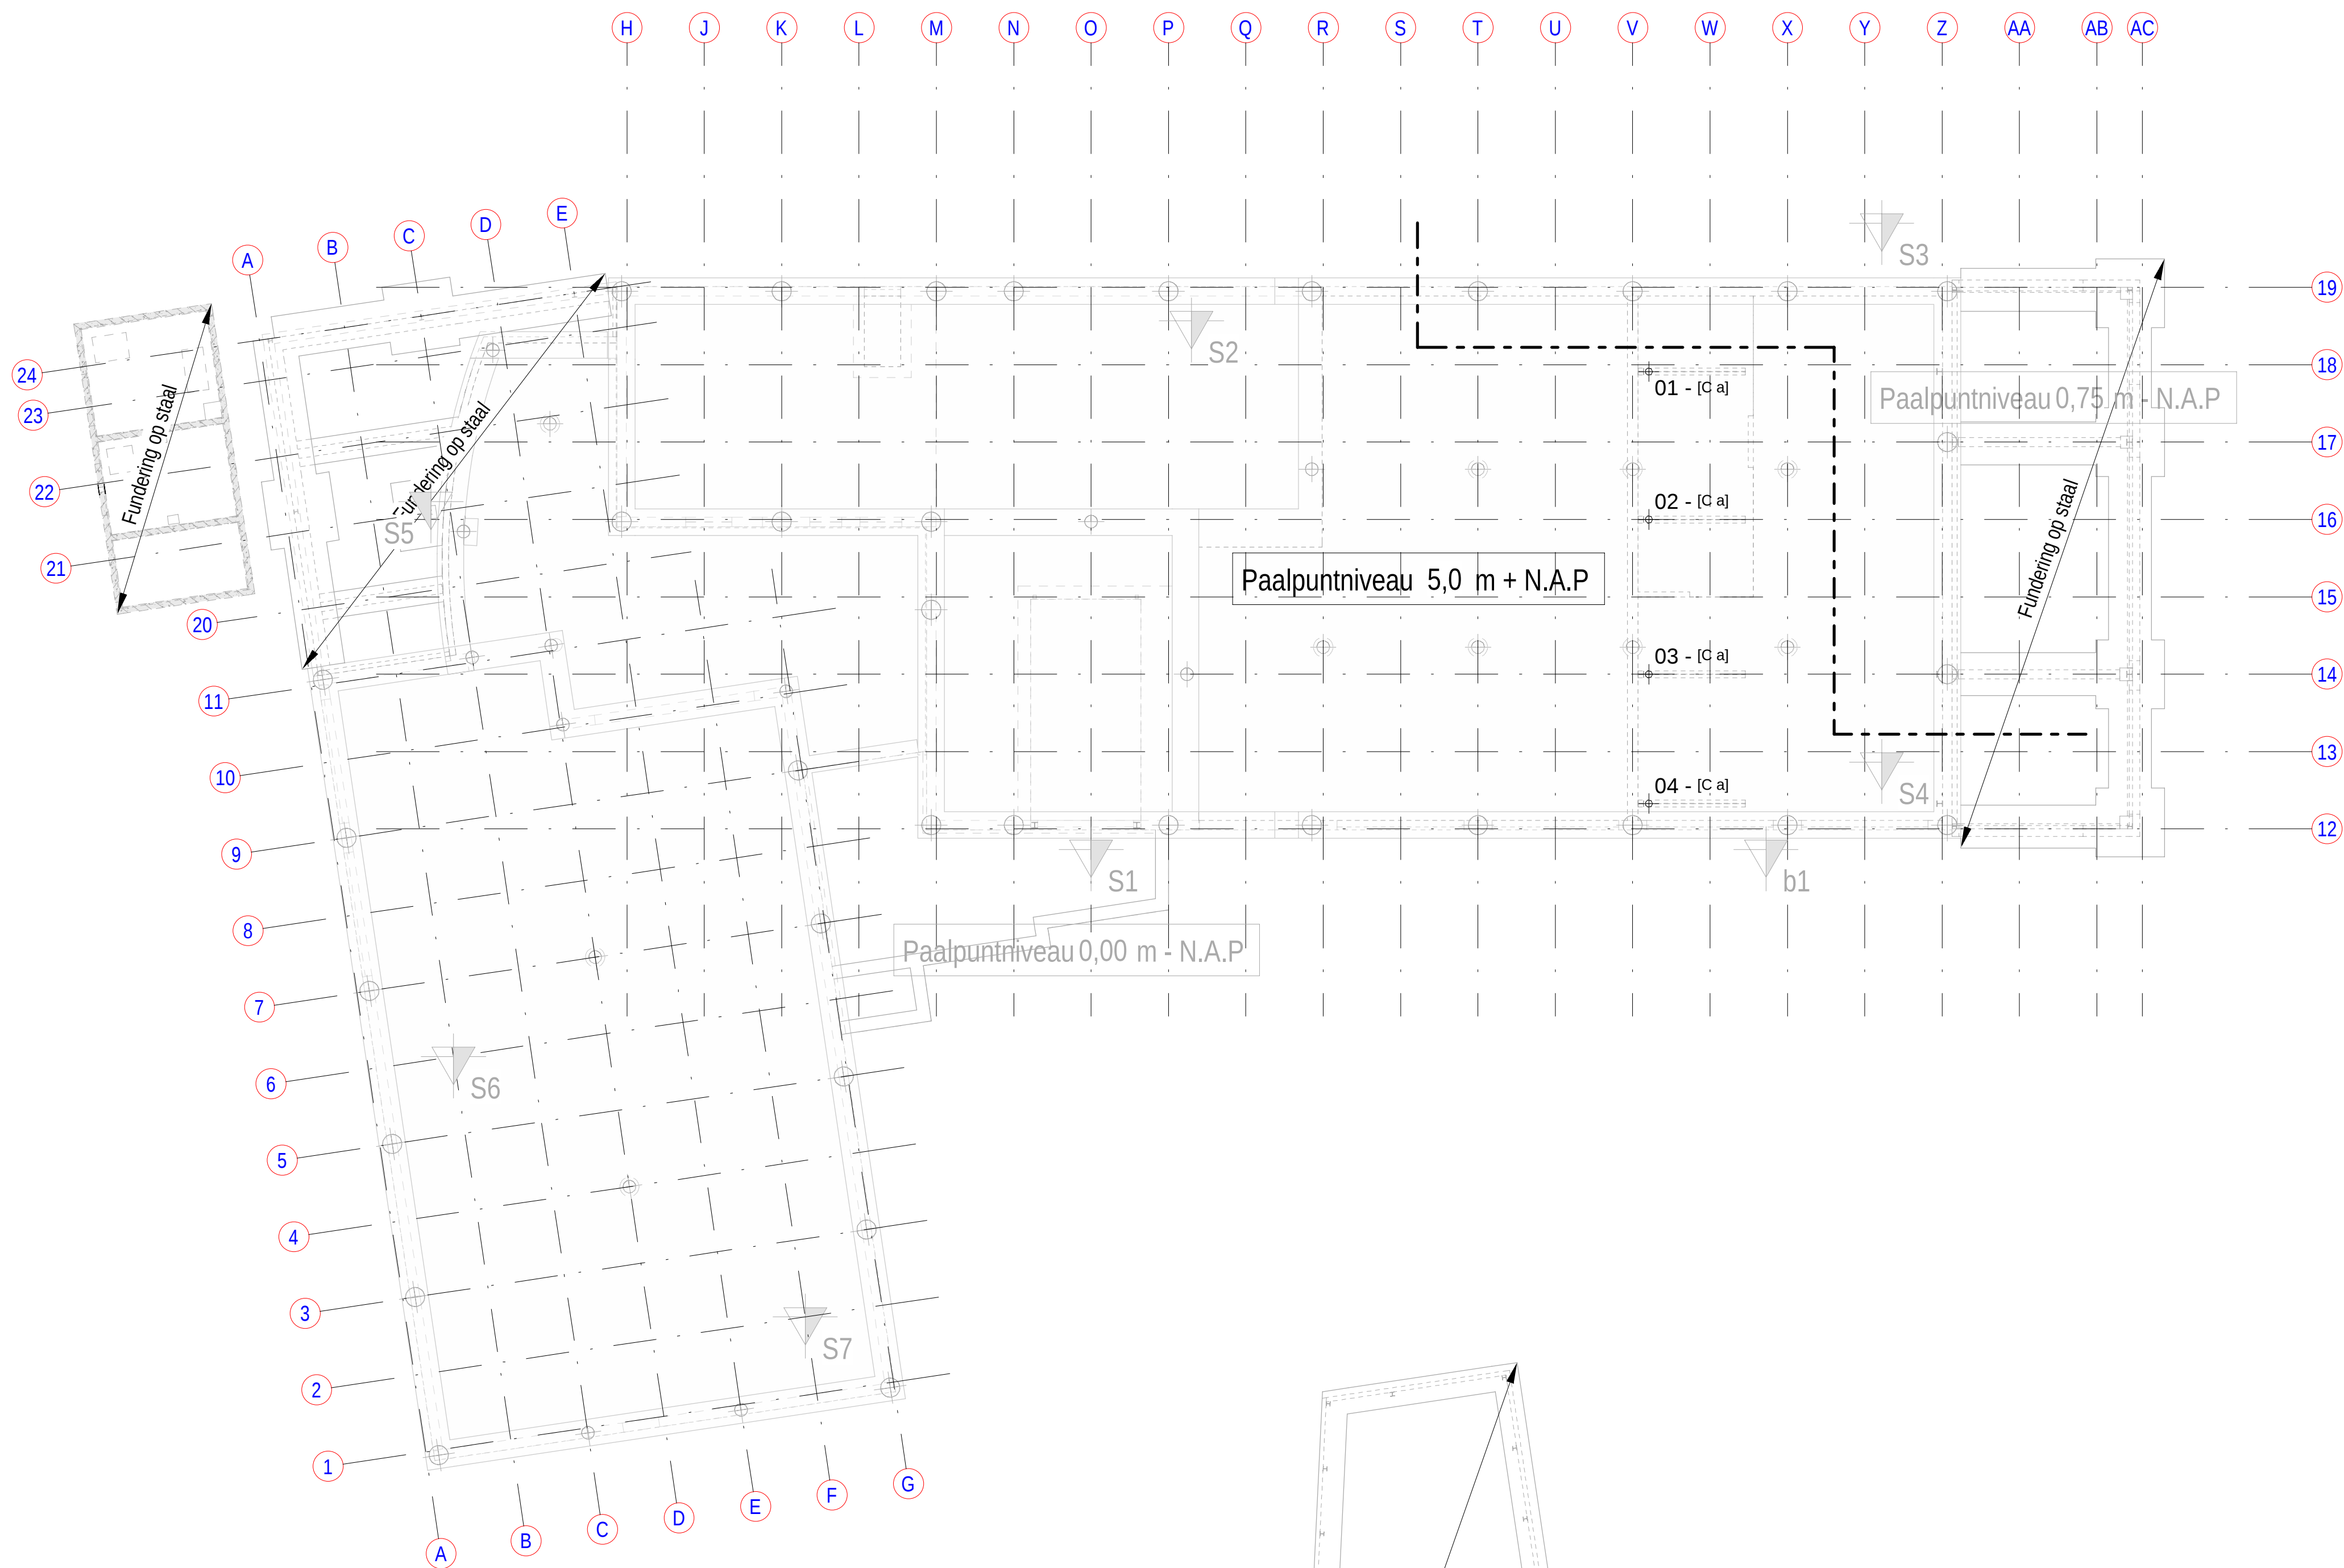

Stalen buispalenrenvooi peil = ca. 8,65 m + N.A.P. (aananame) (Maaiveld ca. 8,55m + NAP)						
paalcode						
paalpuntecode	bk stalen buis code	trekpaal code	aantal	netto paallengte	paalpuntecode t.o.v. NAP	bk stalen buis t.o.v. PEIL
paalpuntecode	bk stalen buis code	trekpaal code	aantal	netto paallengte	paalpuntecode t.o.v. NAP	bk stalen buis t.o.v. PEIL
Stalen buispaal Ø168						
C	a	4	3,04 m	5,00 m	-610 mm	0 mm
Totaal : 4						
Ligger vastlassen op paal						

Controle tijdens uitvoeringsfase – effecten van graafwerkzaamheden op het bestaande gebouw
Tijdens de uitvoeringsfase dienen de effecten van graafwerkzaamheden op het bestaande gebouw gecontroleerd te worden.
Eventuele risico's voor de zettingsgevoeligheid moeten hierbij in kaart worden gebracht.

Stalen buispaal - ihw fundering

bk stalen buis
ok balk

stalen buispaal - b)


wapening - b)
conservering - a)

paalpuntecode

20mm

netto paallengte

Grondverbetering
- Grondverbetering (zie ook geotechnisch advies ADCIN document G20200273-rap-01 d.d. 31-12-2022)

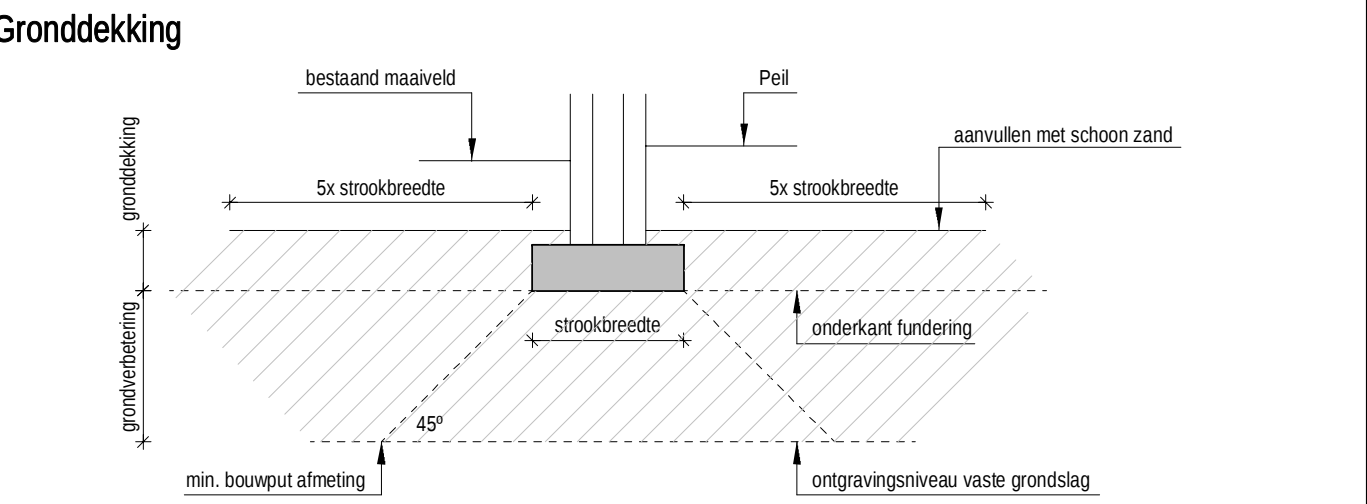

Verklaring afkortingen: (indien van toepassing)			
BV	Betonvloer (ihw)	BPV	Breedplaatvloer
BK	Betonkolom (ihw)	KPV	Kanaalplaatvloer
BW	Betonwand (ihw)	KPV(i)	Kanaalplaatvloer geïsoleerd
SF	Stroketfundering (ihw)	SW	Stabiliteitswand
		LW	Dragend kz-steen lijmwand
		ULT	Underlayment
SK	Staal kolom	VS	Versterkte strook
(nd)	niet vloerdragend, bovenzijde loshouden		(vlg uitwerking leverancier)

Revisie:	Datum:	Wijziging:
Project: Huisvesting KMar-NP te IJmuiden		
Onderdeel: Technisch Ontwerp - Palenplan		
Opdrachtgever: Rijksvastgoedbedrijf		
Architect: DVTadvies B.V. te Utrecht		
Tekenaar:	G.W.J. Boere	Paraaf:
Constructeur:	I. Yildirim	Paraaf:
Projectleider:	B.A.L. van der Leij	Paraaf:
Datum 07-04-2025		Schaal: 1:50
Formaat: A0		Status: Definitief
Projectnr.: 2021-8774		Bladnr.: TO-NW-P-01
Revisie:		

geelgoed

engineering b.v.

NL

INGENIEURS

Oostpolderweg 6

Postbus 29

2840 AA Moordrecht

telefoon (0182) 372633

e-mail info@geelgoed.com

website www.geelgoed.com

Certified ISO 9001:2008