


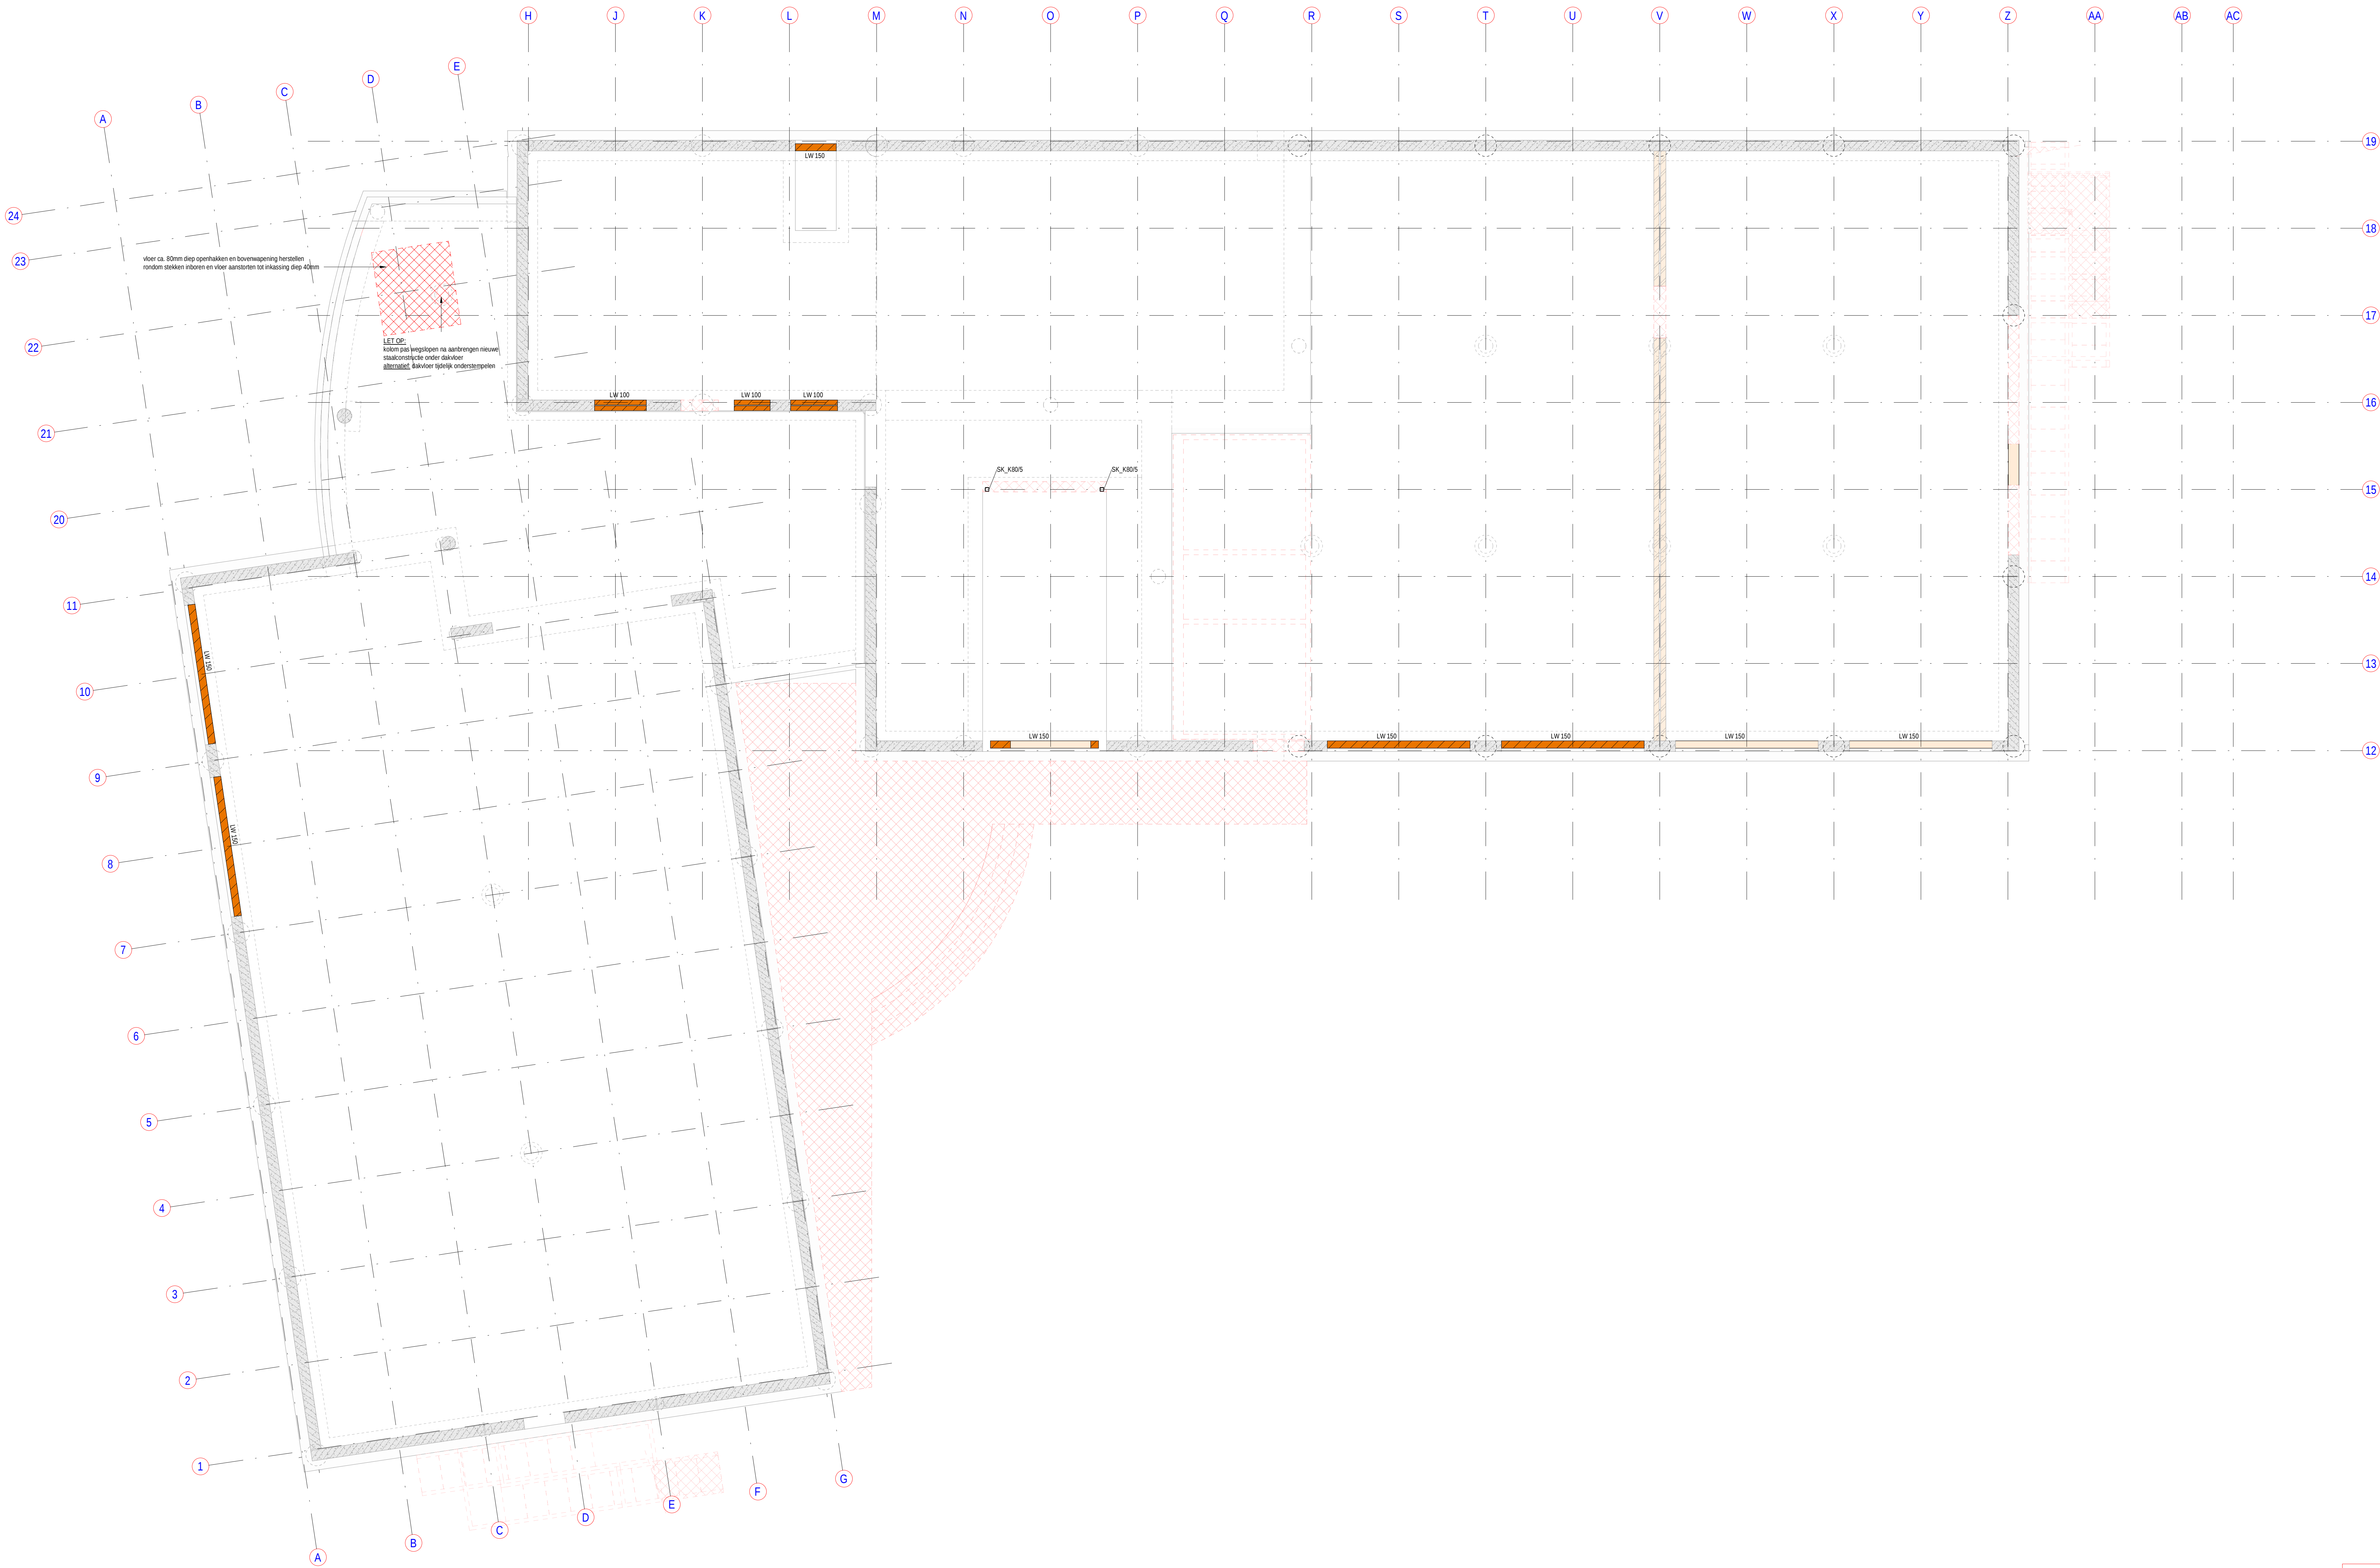

Te slopen delen
Te slopen delen

Prefab beton
Prefab beton (bestaand, of voorgaande fase)
(Schoon) Metselwerk
(Schoon) Metselwerk (bestaand, of voorgaande fase)
Lijmwerk kz-steen
Lijmwerk kz-steen (bestaand, of voorgaande fase)
Lijmwerk kz-steen (aanzicht)
HSB elementen

[Renvooi materiaalgebruik](#)

Alvorens constructieve delen weg te slopen:
Nieuwe hulpconstructie aanbrengen
Of een tijdelijk ondersteuning aanbrengen

Revisie	Datum	Wijziging
Project:	Huisvesting KMar-NP te IJmuiden	
Opdrachtgever:	Technisch Ontwerp - Begane grondvloer (sloop)	
Architect:	Rijksvastgoedbedrijf	
Telefoon:	G.W.J. Boere	Parasol
Constructie:	I. Yildirim	Parasol
Projectleider:	B.A.L. van der Leij	Parasol
Datum in gebruik	07-04-2025	Formaat: A3
Status:	Definitief	Projectnr: 2021-8774
Blaad:	TO-SL-01	Revisie:

geelhoed
engineering b.v.
Postbus 29
2840 AA Moordrecht
telefoon 0182 372633
e-mail info@geelhoed.com
website www.geelhoed.com

6-4-2025 14:33:20