


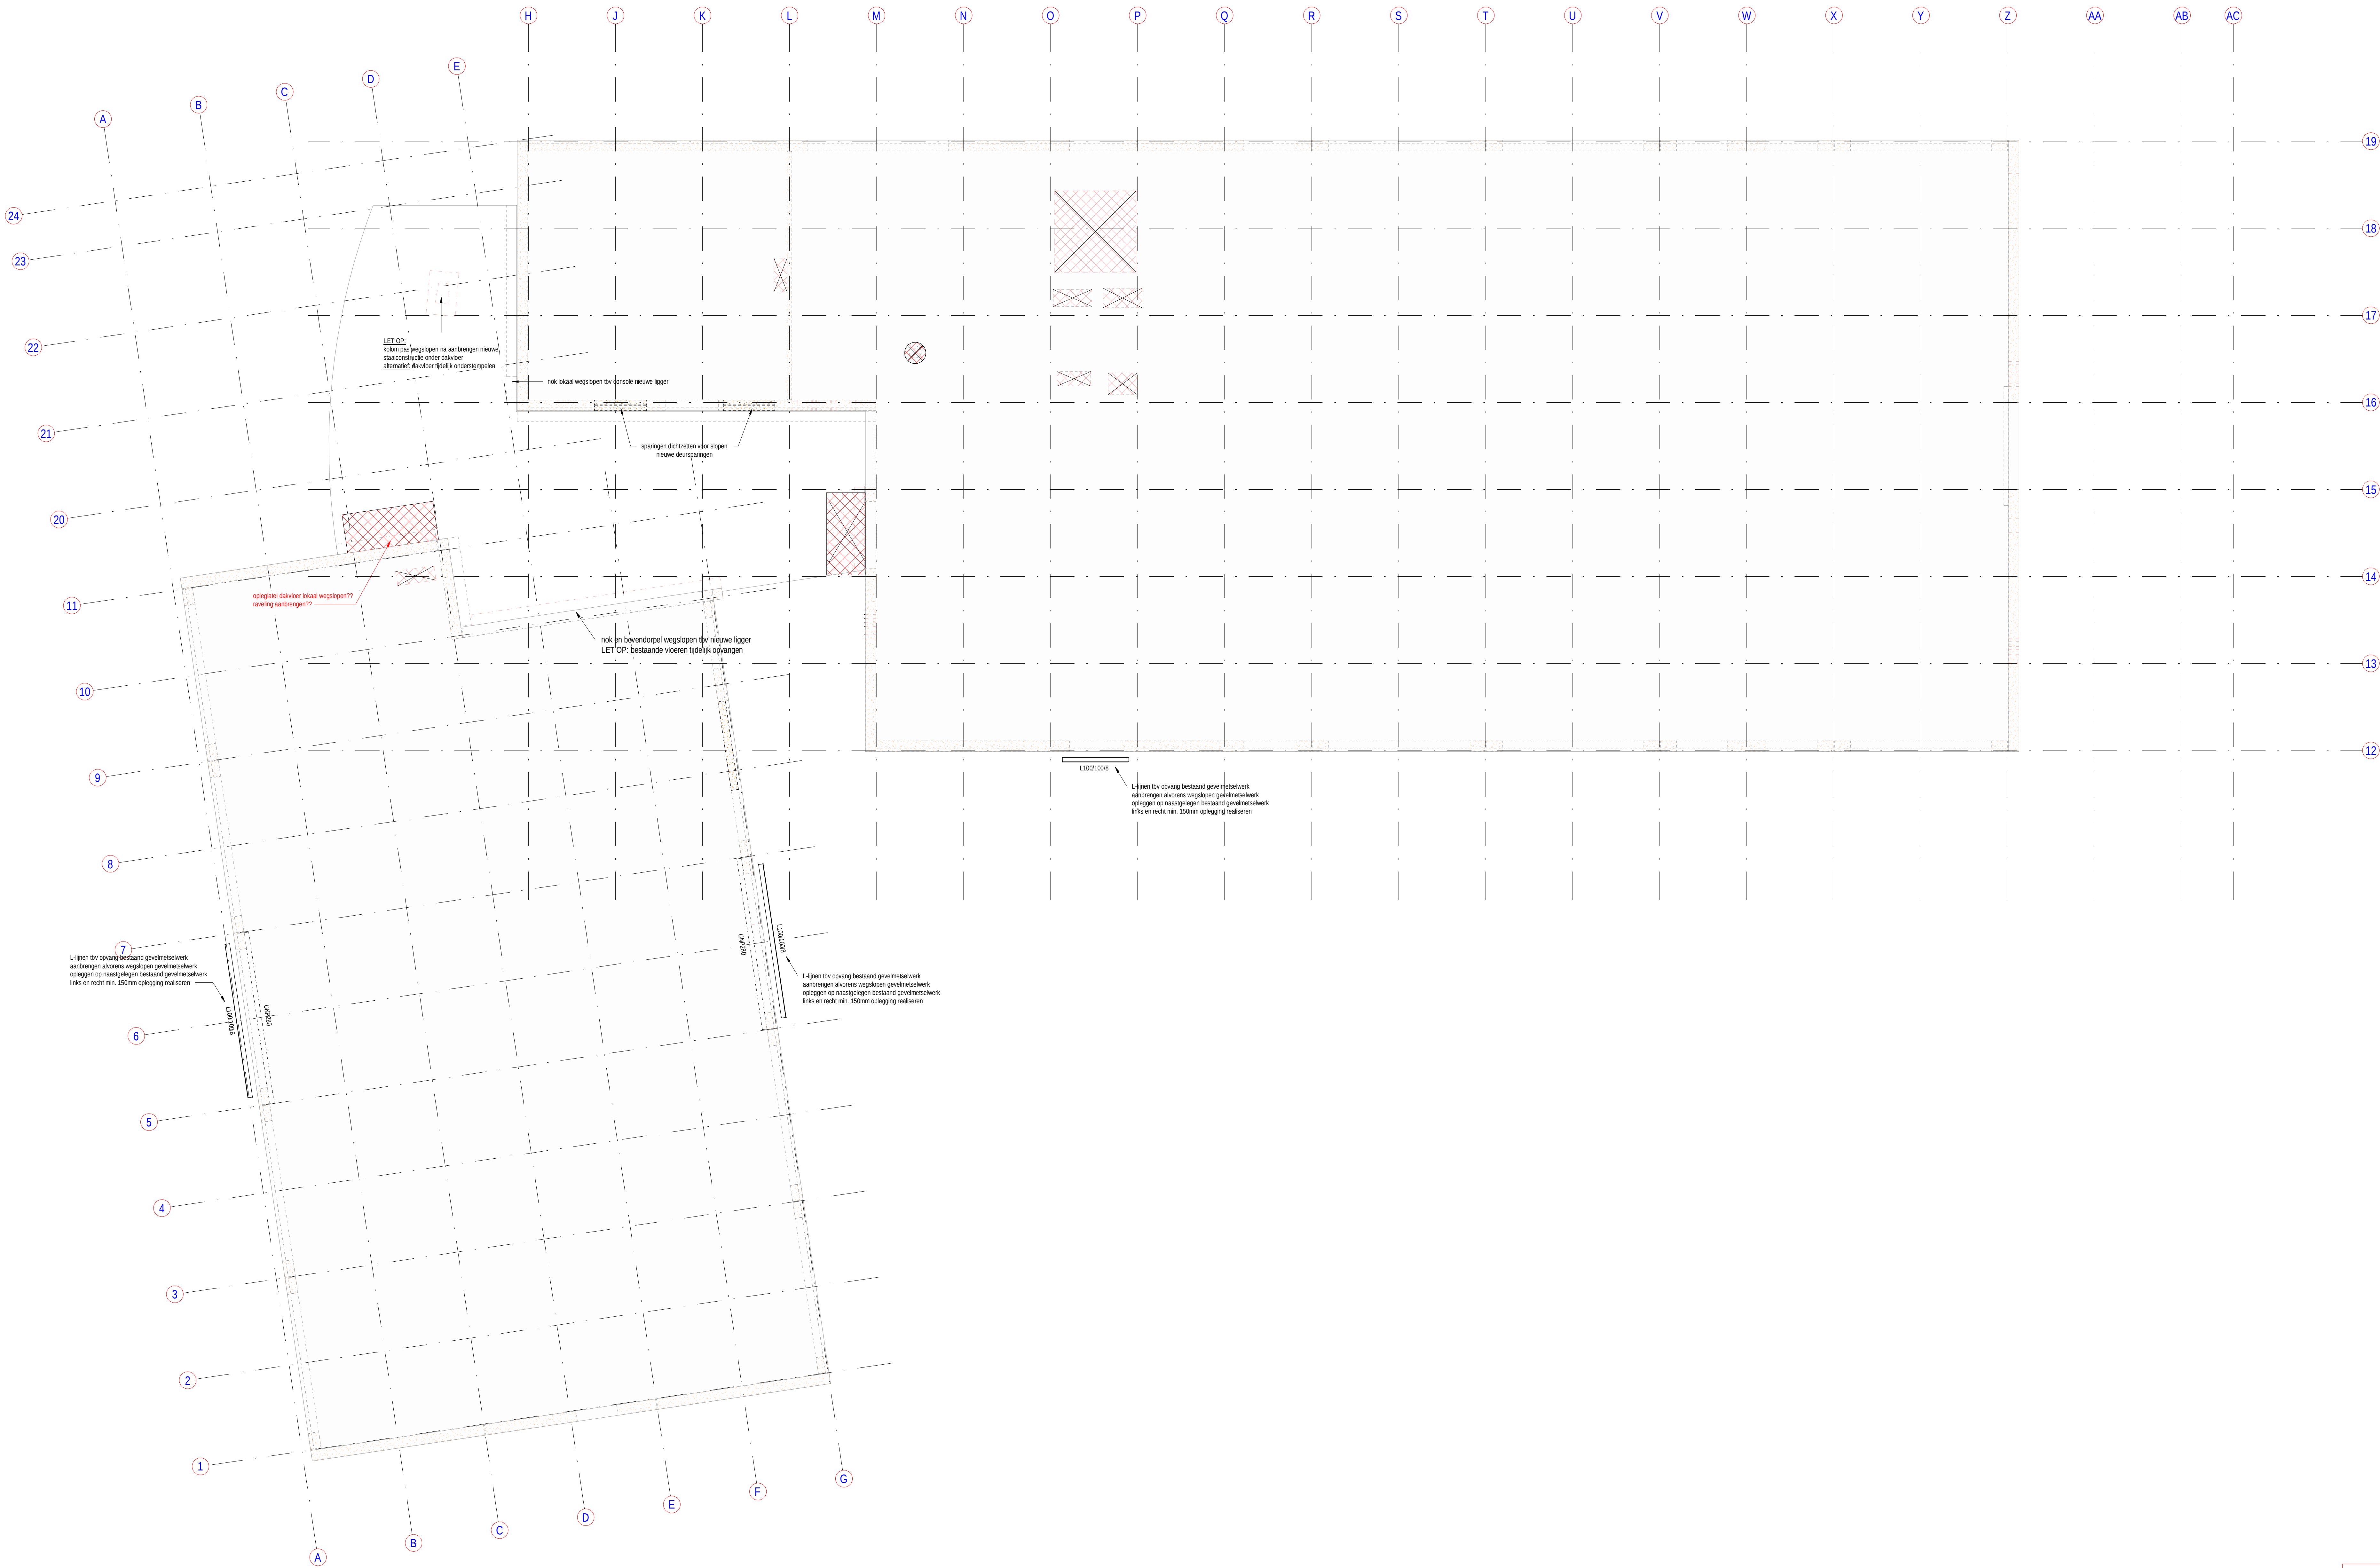

Te slopen delen  
Te slopen delen

- Prefab beton
- Prefab beton (bestaand, of voorgaande fase)
- (Schoon) Metselwerk
- (Schoon) Metselwerk (bestaand, of voorgaande fase)
- Lijmwerk kz-steen
- Lijmwerk kz-steen (bestaand, of voorgaande fase)
- Lijmwerk kz-steen (aanricht)
- HSB elementen

[Renvooi materiaalgebruik](#)

**Alvorens constructieve delen weg te slopen:**  
**Nieuwe hulpconstructie aanbrengen**  
**Of een tijdelijk ondersteuning aanbrengen**

| Revisie             | Datum                                | Wijziging |
|---------------------|--------------------------------------|-----------|
| Project:            | Huisvesting KMar-NP te IJmuiden      |           |
| Orderdeel:          | Technisch Ontwerp - Dakvloer (sloop) |           |
| Opdrachtgever:      | Rijksvastgoedbedrijf                 |           |
| Architect:          | DVTadvies B.V. te Utrecht            |           |
| Telefoon:           | G.W.J. Borne                         | Parasol   |
| Constructeur:       | I. Yildirim                          | Parasol   |
| Projectleider:      | B.A.L. van der Leij                  | Parasol   |
| Datum<br>in gebruik | 07-04-2025                           | 1:100     |
| Status:             | Definitief                           |           |
| Projectnr:          | 2021-8774                            |           |
| Bladz.              | TO-SL-04                             |           |
| Revisie:            |                                      |           |

**geelhoed**  
engineering b.v.

Oostboldersweg 6  
Postbus 29  
2840 AA Moordrecht  
telefoon 0182 372633  
e-mail info@geelhoed.com  
website www.geelhoed.com

**NL GENIEUWS**

Certified ISO 9001:2008