


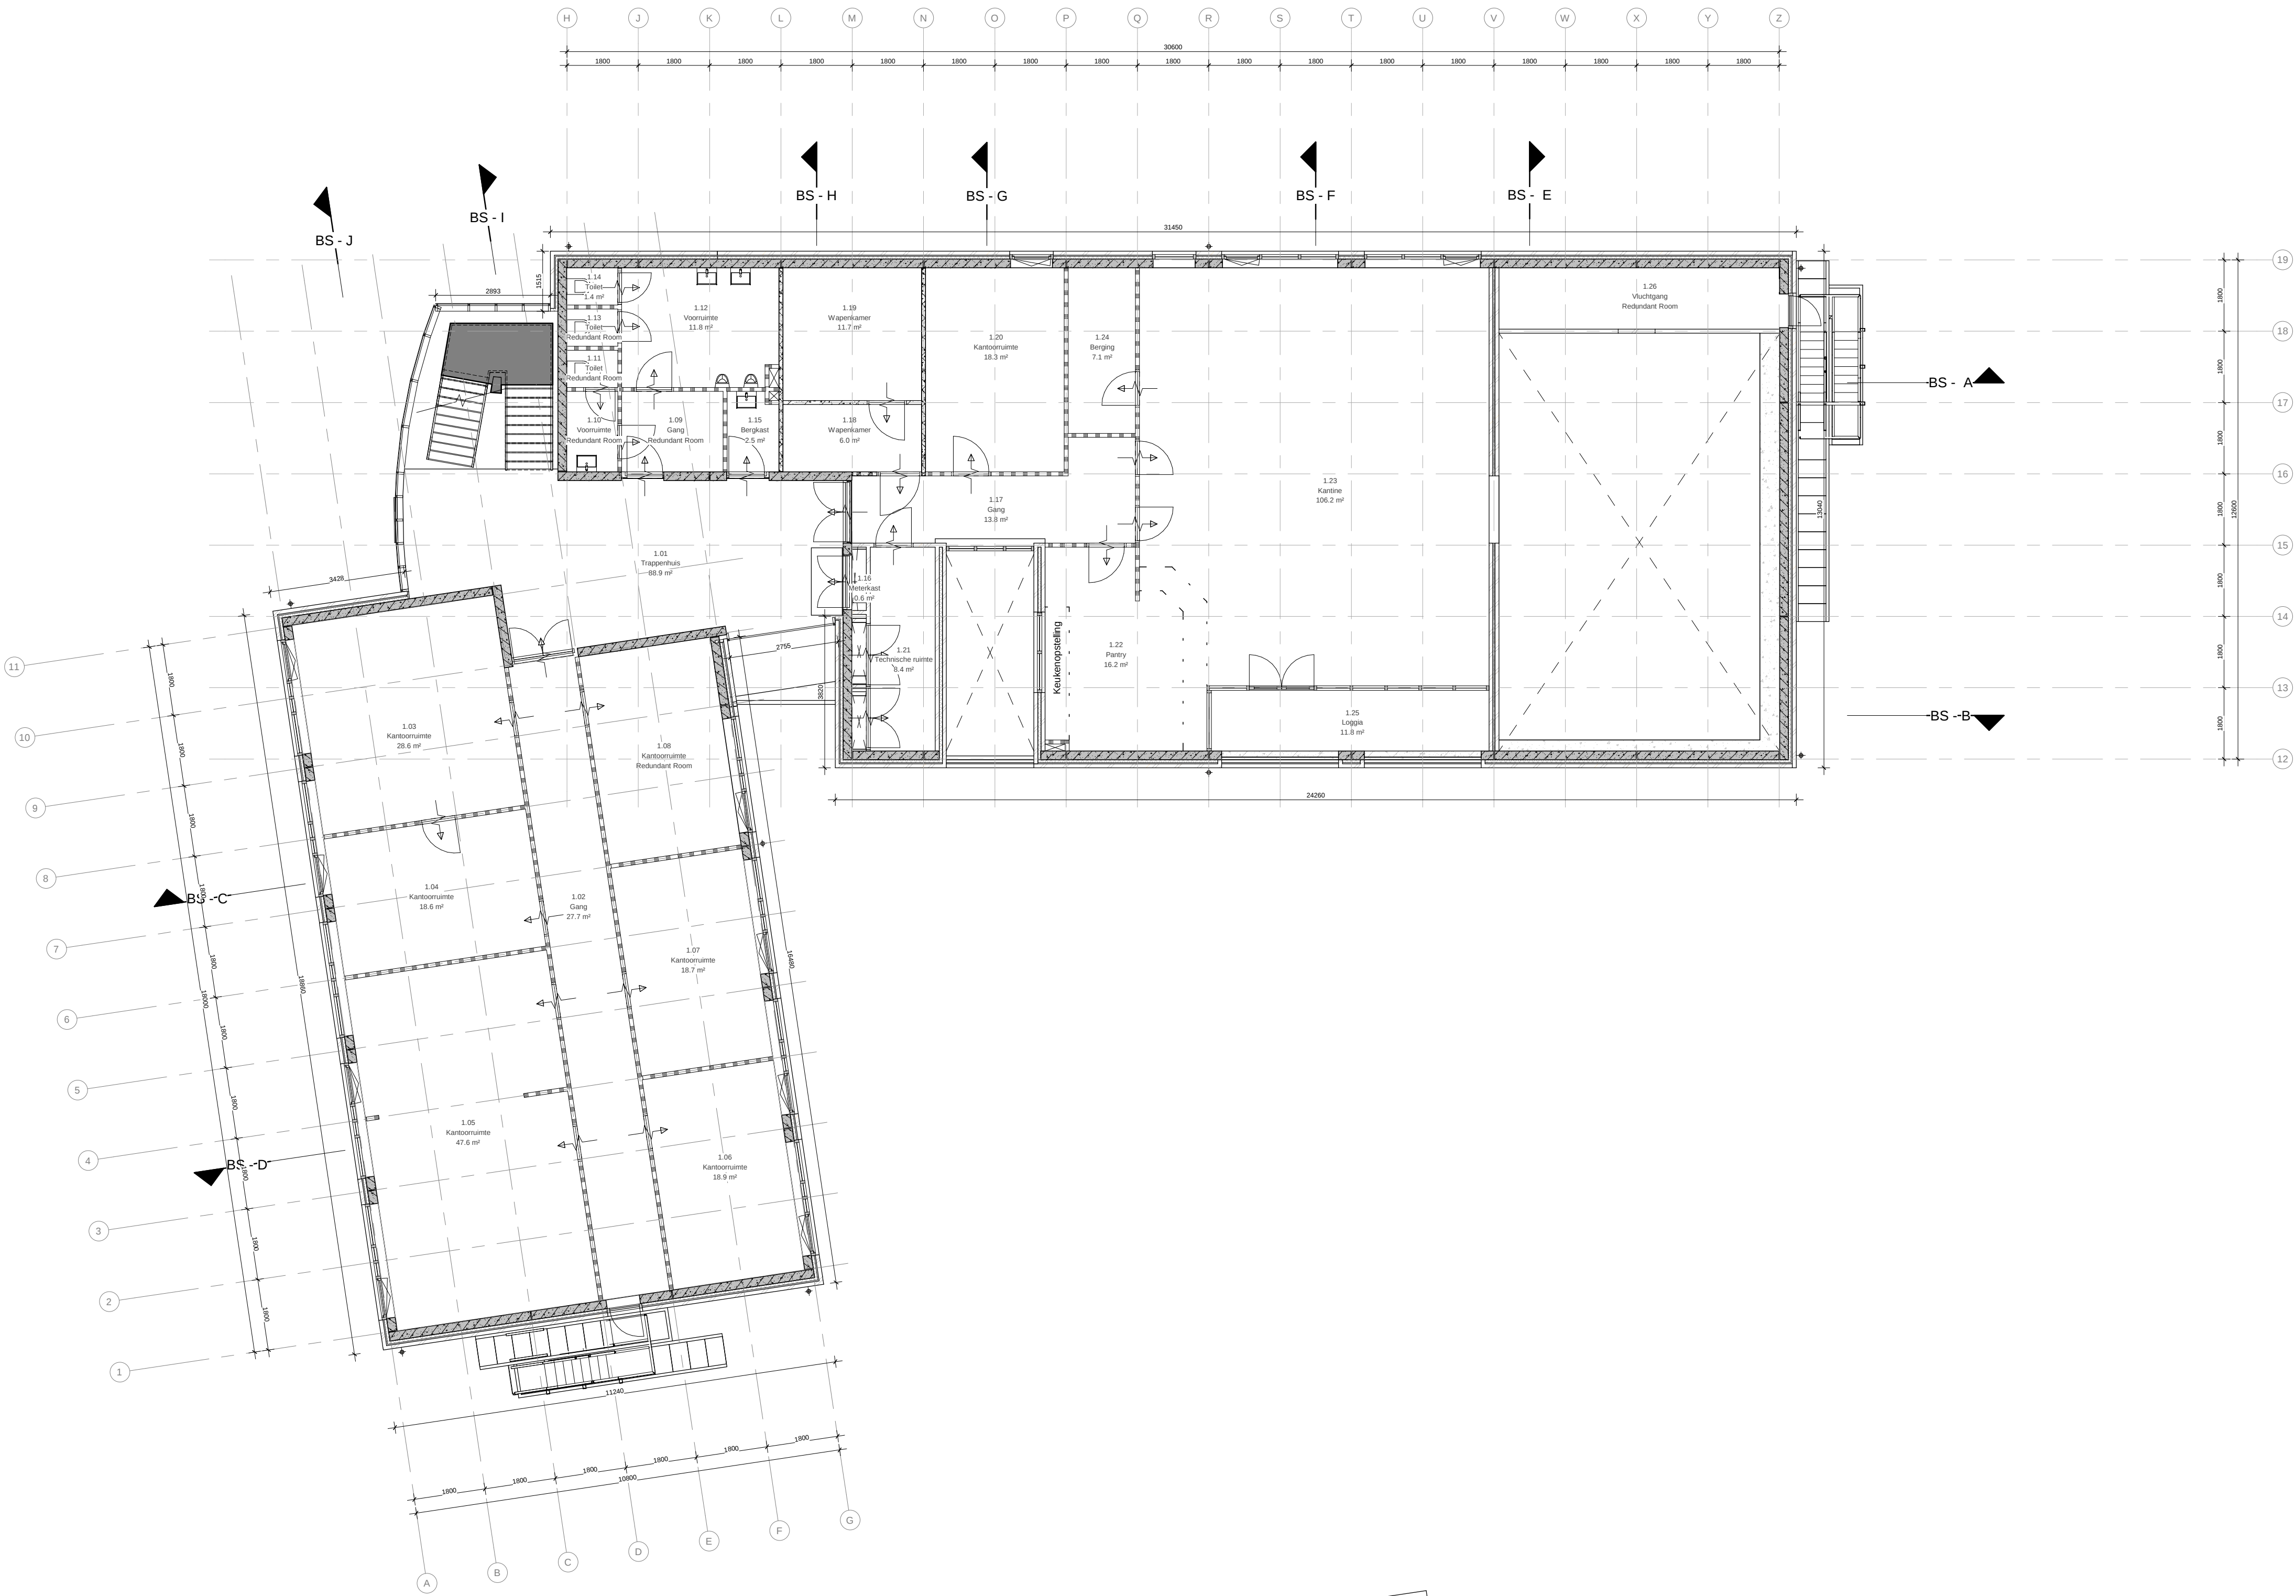


1e verdieping

algemeen

MATEN IN HET WERK NAMETEN
Derde partijen als aannemers en onderaannemers en leveranciers dienen ten alle tijde de maten die op tekening staan in het werk na te meten (controleren). Bij onjuistheden of afwijken dient de architect te worden geraadpleegd

Alle maatvoeringen zijn aangegeven in mm
aangegeven oppervlakten voldoen niet aan de NEN 2580

A.01	ruimtenummer
naam	ruimtenaam
130m²	ruimteoppervlakte

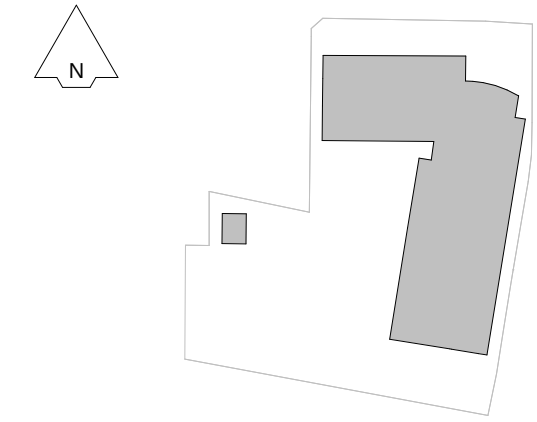

OPDRACHTGEVER
Rijksvastgoedbedrijf
ARCHITECT



PROJECT
Huisvesting KMar - NP
ONDERDEEL
1e verdieping bestaand

PROJECTNUMMER	TEKENINGNUMMER	DATUM	SCHAAL
HV22086	BS-201	14-04-2025	1:100
GEW. EDITIE	GEW. DATUM	PROJECTLEIDER	FORMAT
-	-	E.S.	A1