


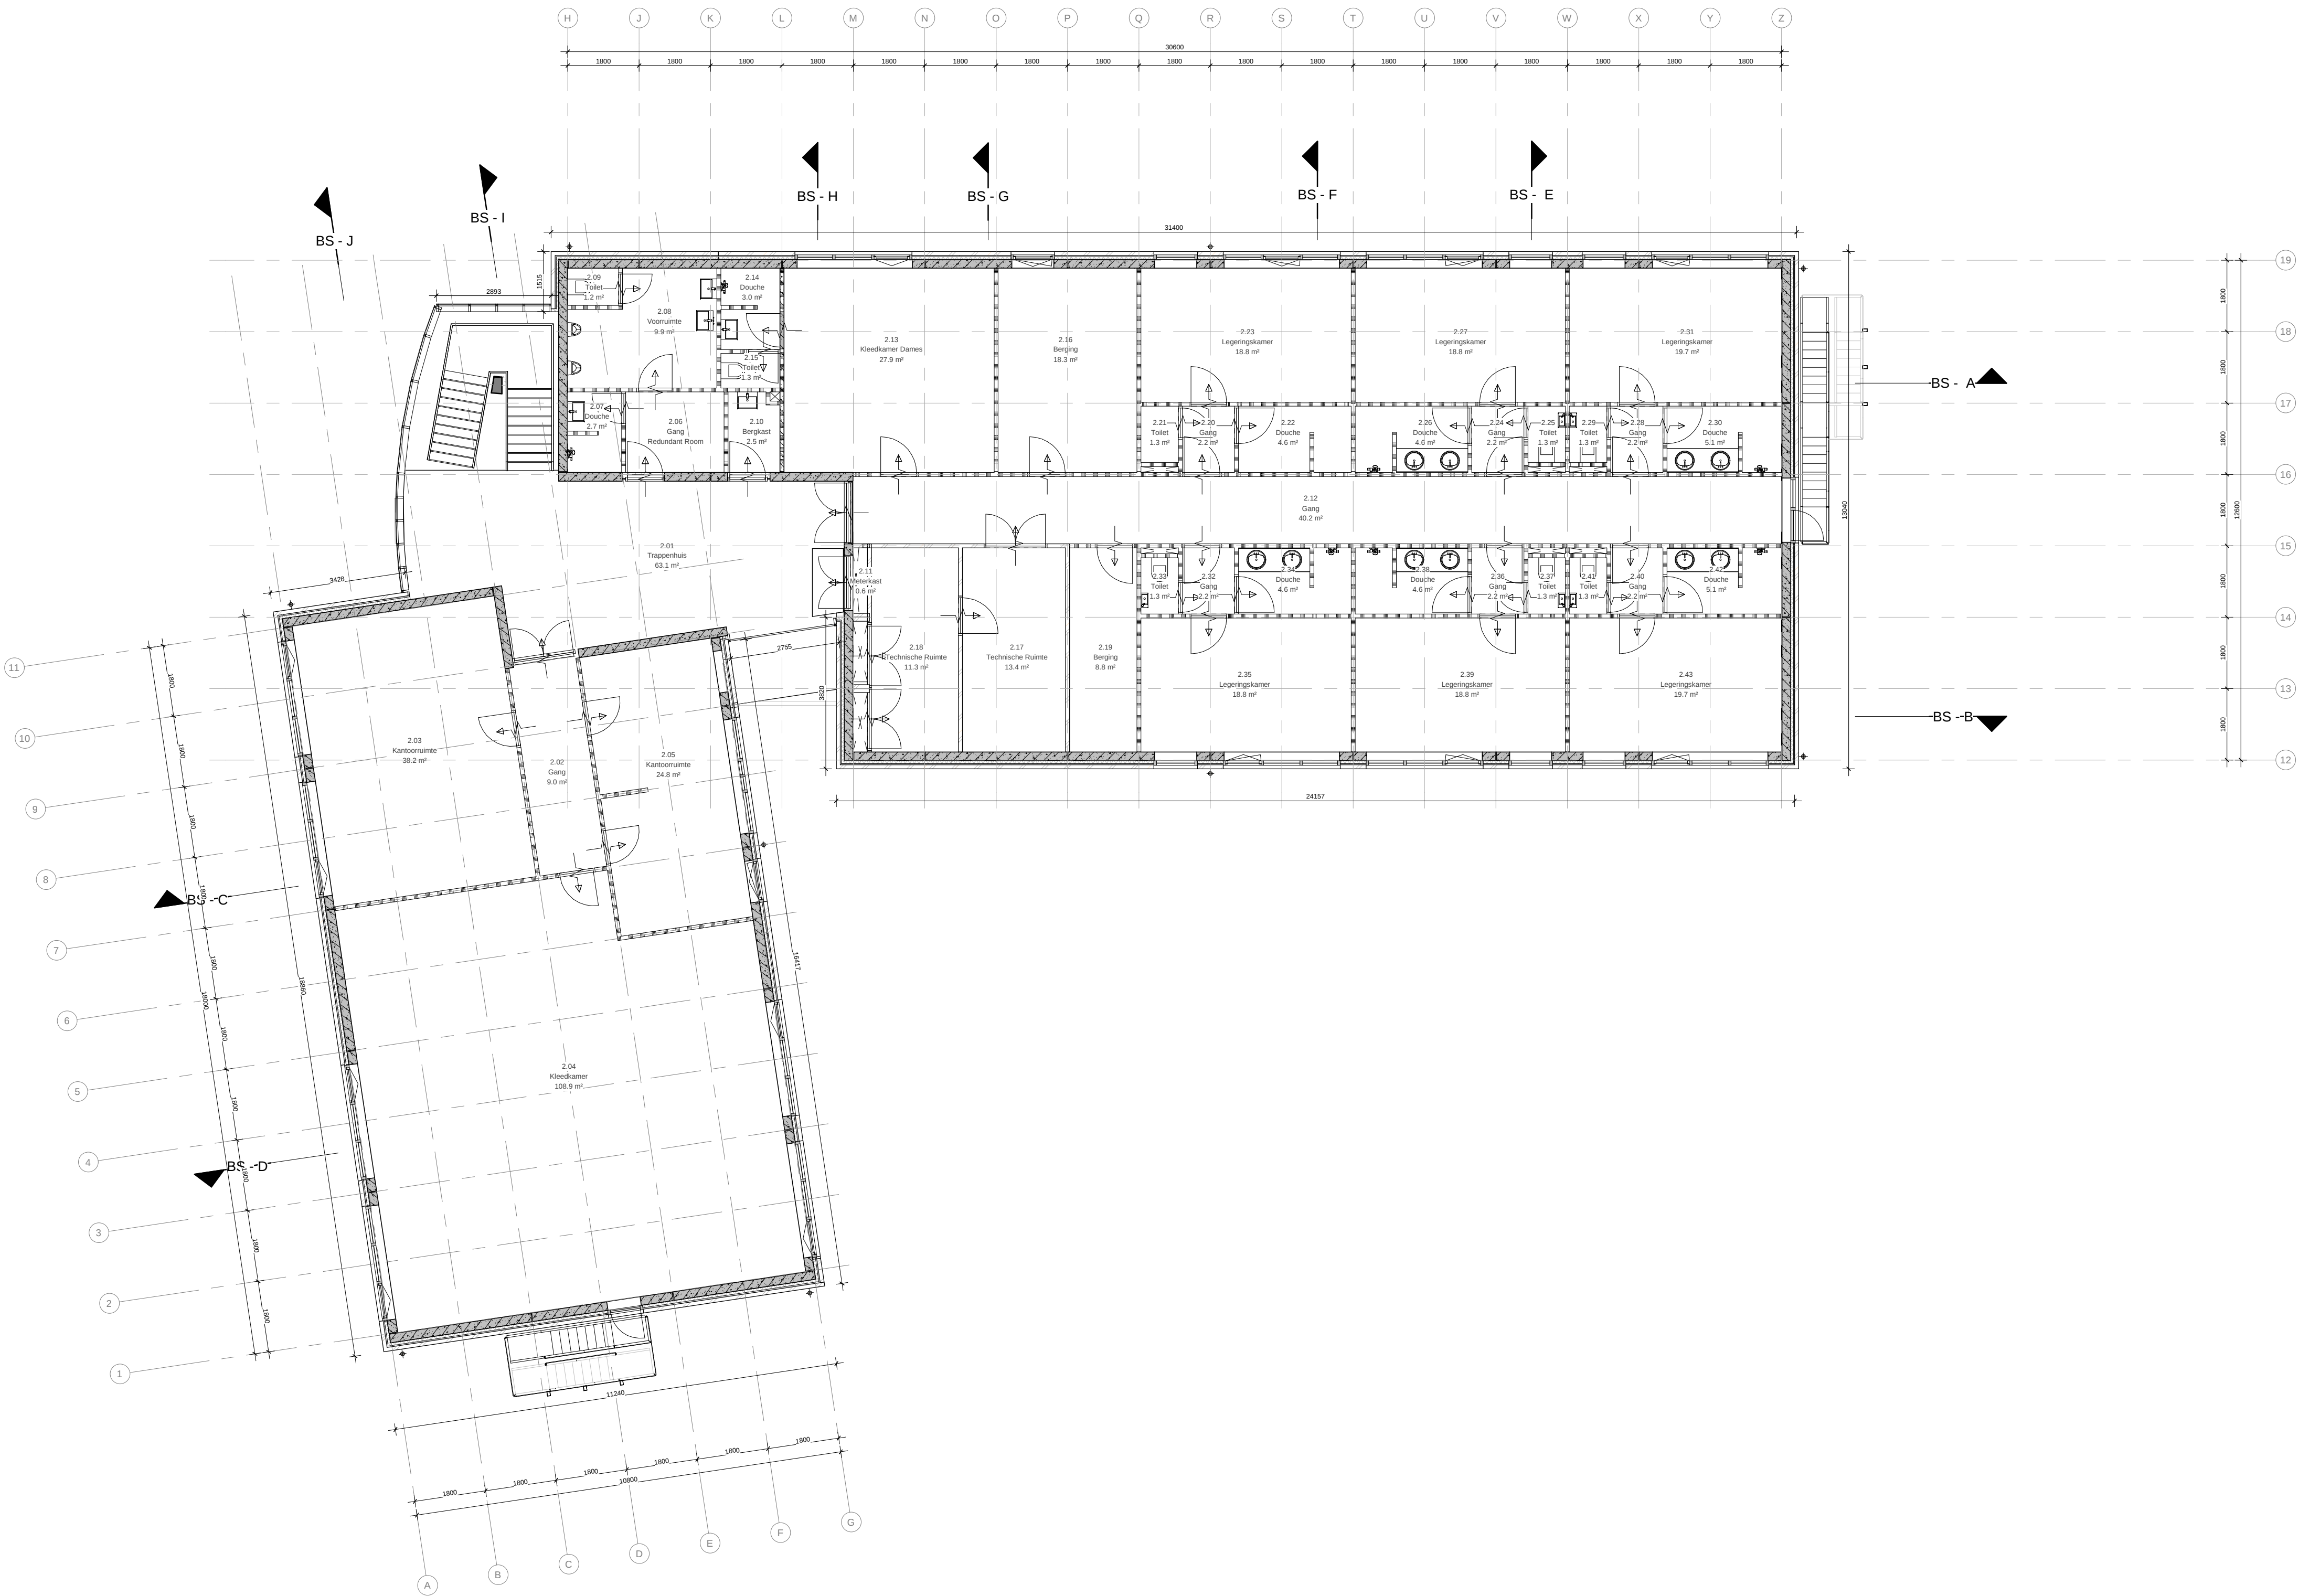


algemeen

MATEN IN HET WERK NAMETEN
Derde partijen als aannemers en onderaannemers en leveranciers dienen ten alle tijde de maten die op tekening staan in het werk na te meten (controleren). Bij onjuistheden of afwijkingen dient de architect te worden geraadpleegd.

Alle maatvoeringen zijn aangegeven in mm
aangegeven oppervlakten voldoen niet aan de NEN 2590

A.01	ruimtenummer
naam	ruimtenaam
130m²	ruimteoppervlakte

2e verdieping

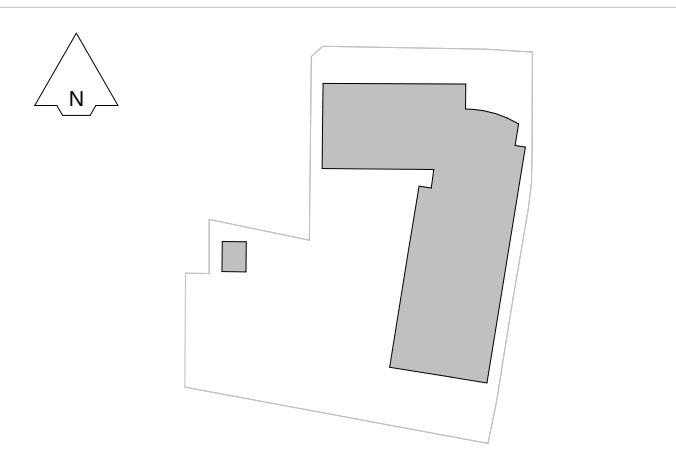

OPDRACHTGEVER
Rijksvastgoedbedrijf

ARCHITECT
Bureau Bouwkunde

PROJECT
Huisvesting KMar - NP

ONDERDEEL
2e verdieping bestaand

PROJECTNUMMER HV22086	TEKENINGNUMMER BS-202	DATUM 14-04-2025	SCHAAL 1:100
GEW. EDITIE -	GEW. DATUM -	PROJECTLEIDER E.S.	FORMAT A1