



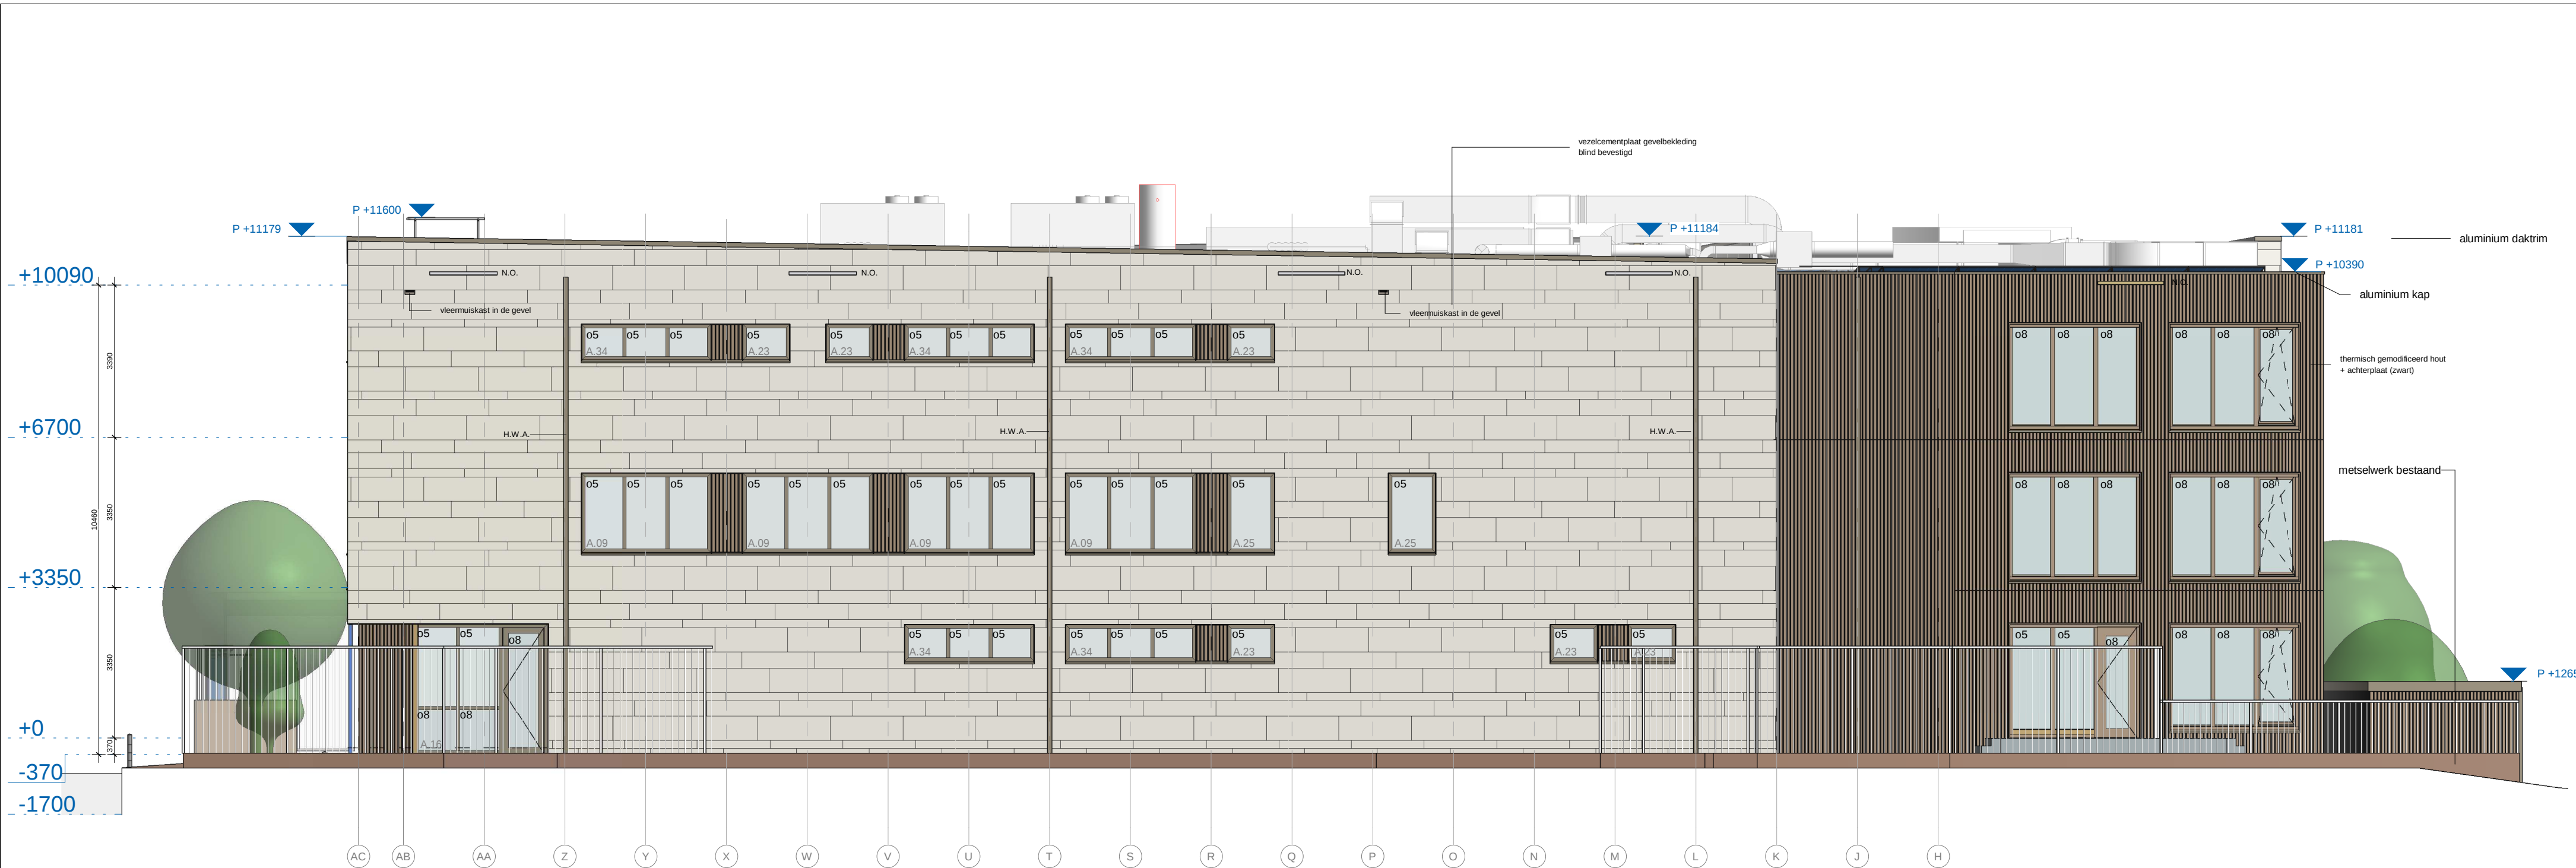

Oostgevel



Noordgevel

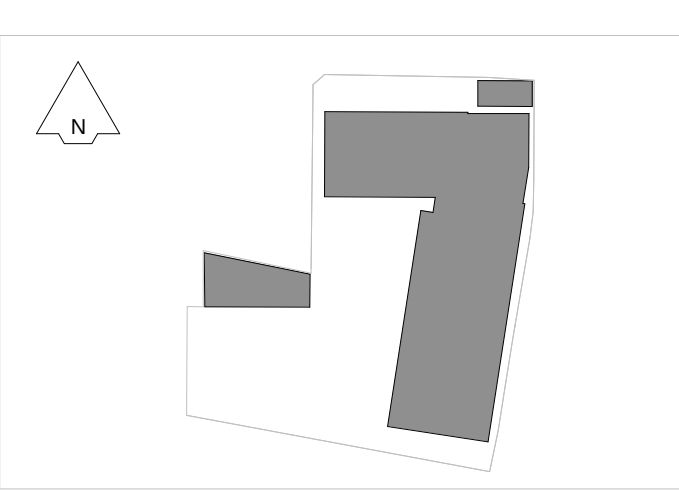

OPDRACHTGEVER
Rijksvastgoedbedrijf
ARCHITECT
-

**Bureau
Bouwkunde**

PROJECT
Huisvesting KMar - NP

ONDERDEEL
gevelaanzichten

PROJECTNUMMER	TEKENINGNUMMER	DATUM	SCHAAL
HV22086	HV22086-106	14-04-2025	1:100

GEW. EDITIE	GEW. DATUM	PROJECTLEIDER	FORMAAT
-	-	E.S.	A2