




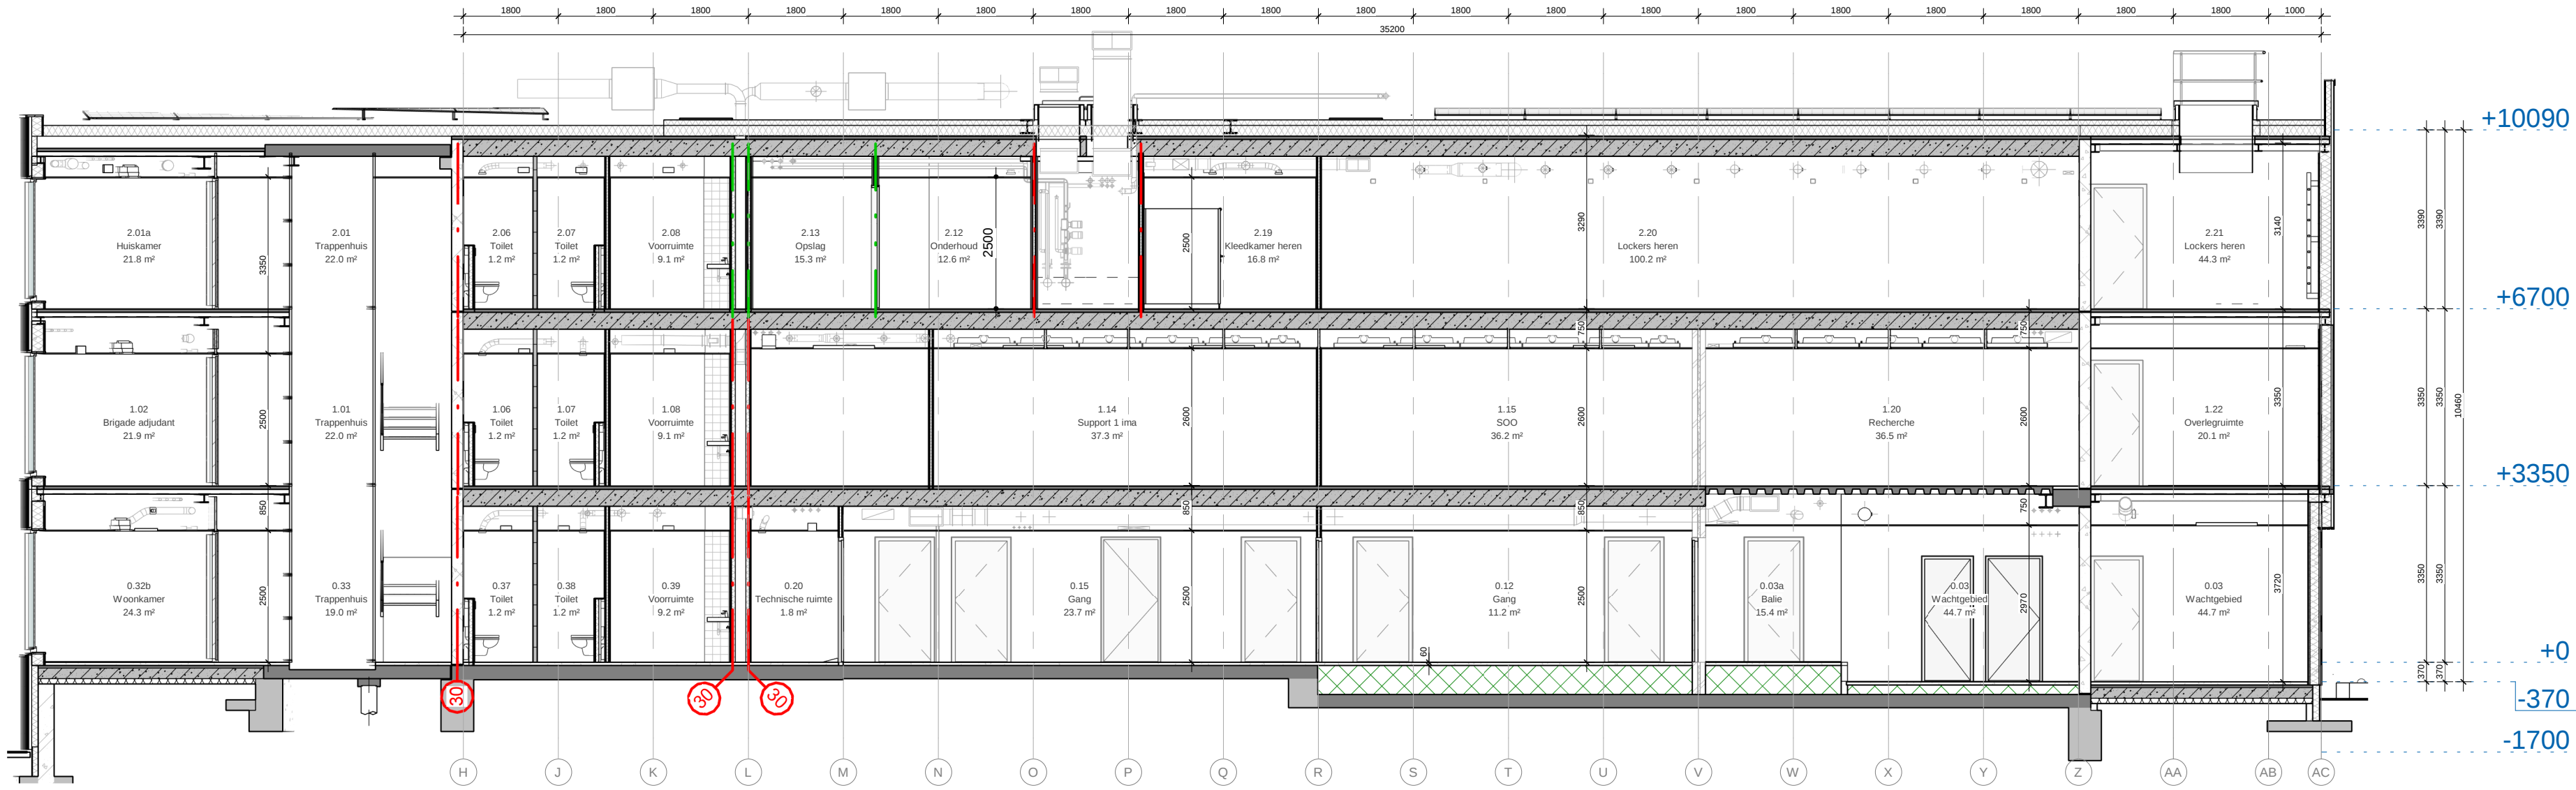


doorsnede A

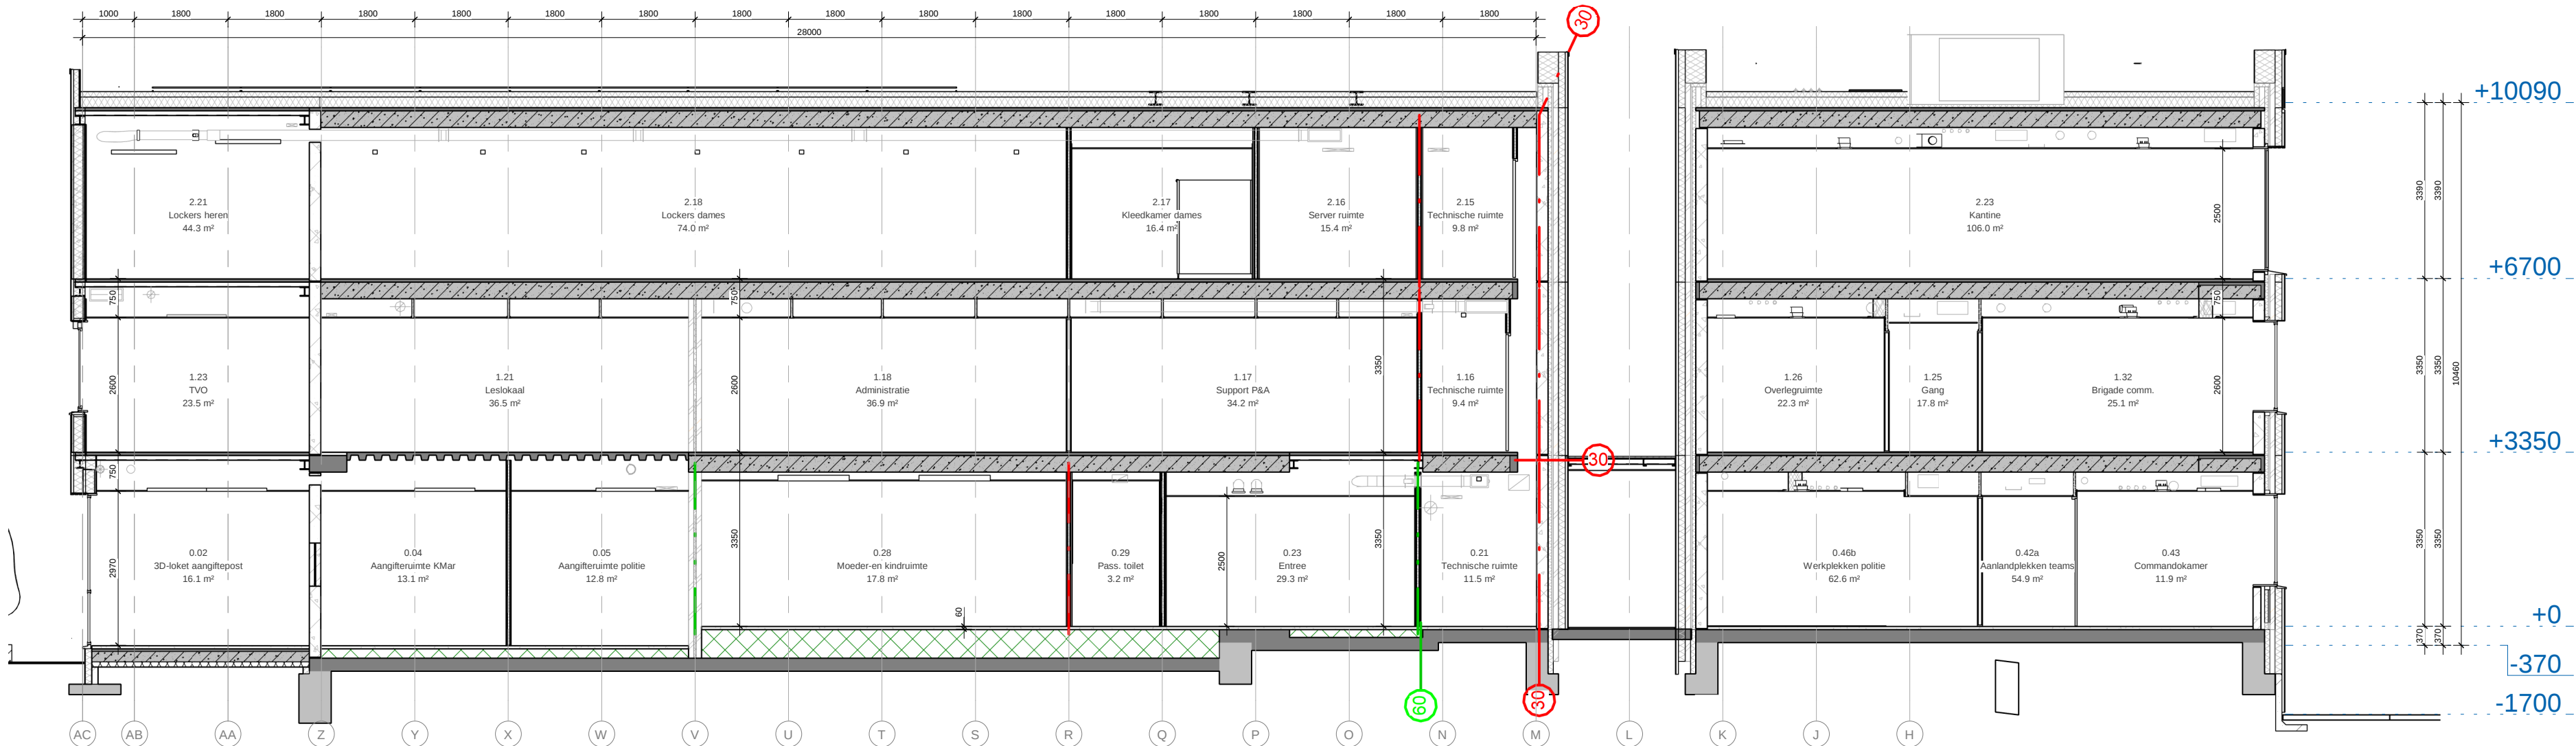


doorsnede B

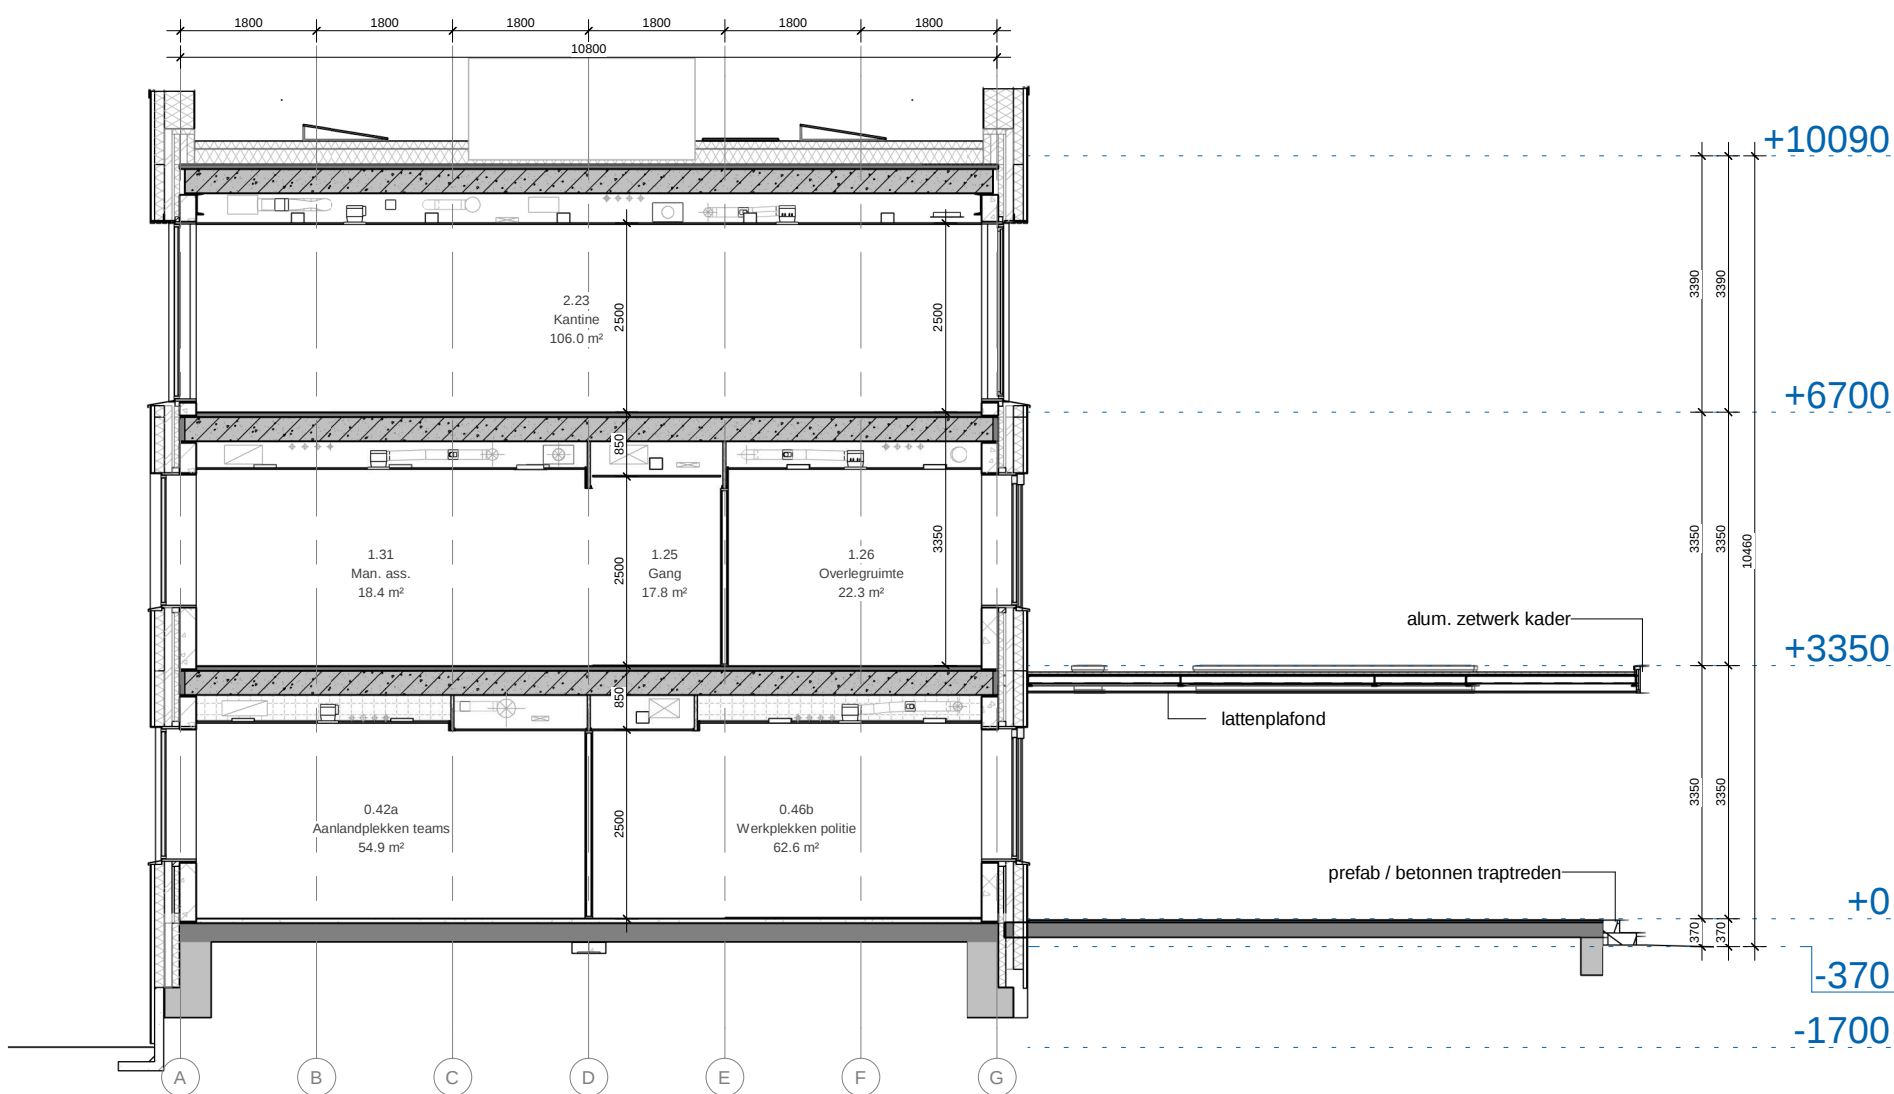

doorsnede C

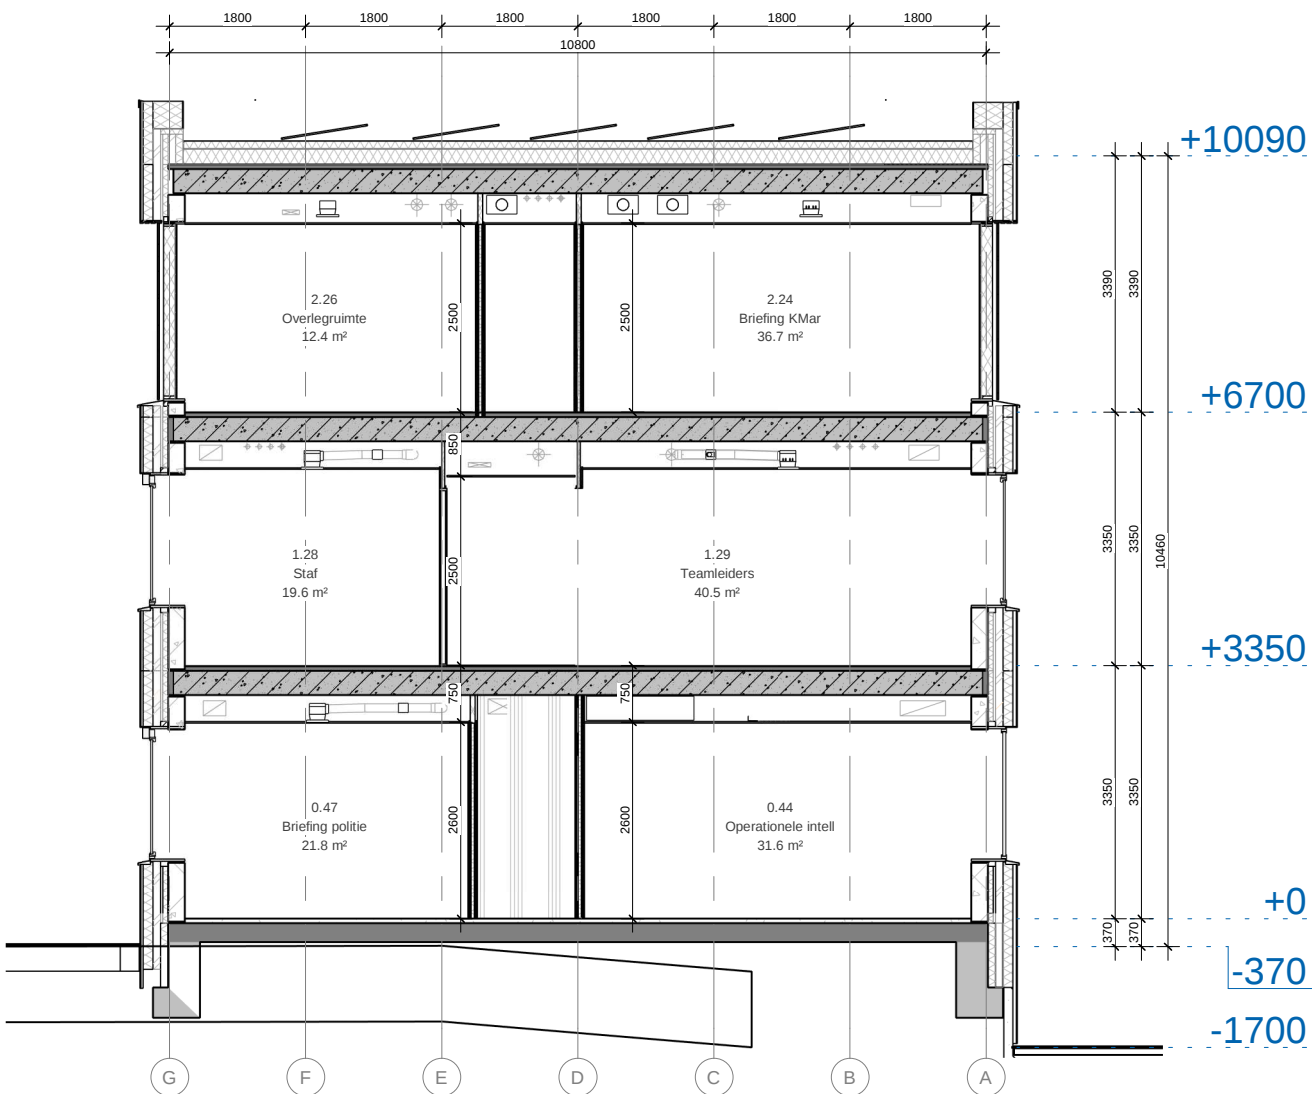

doorsnede D

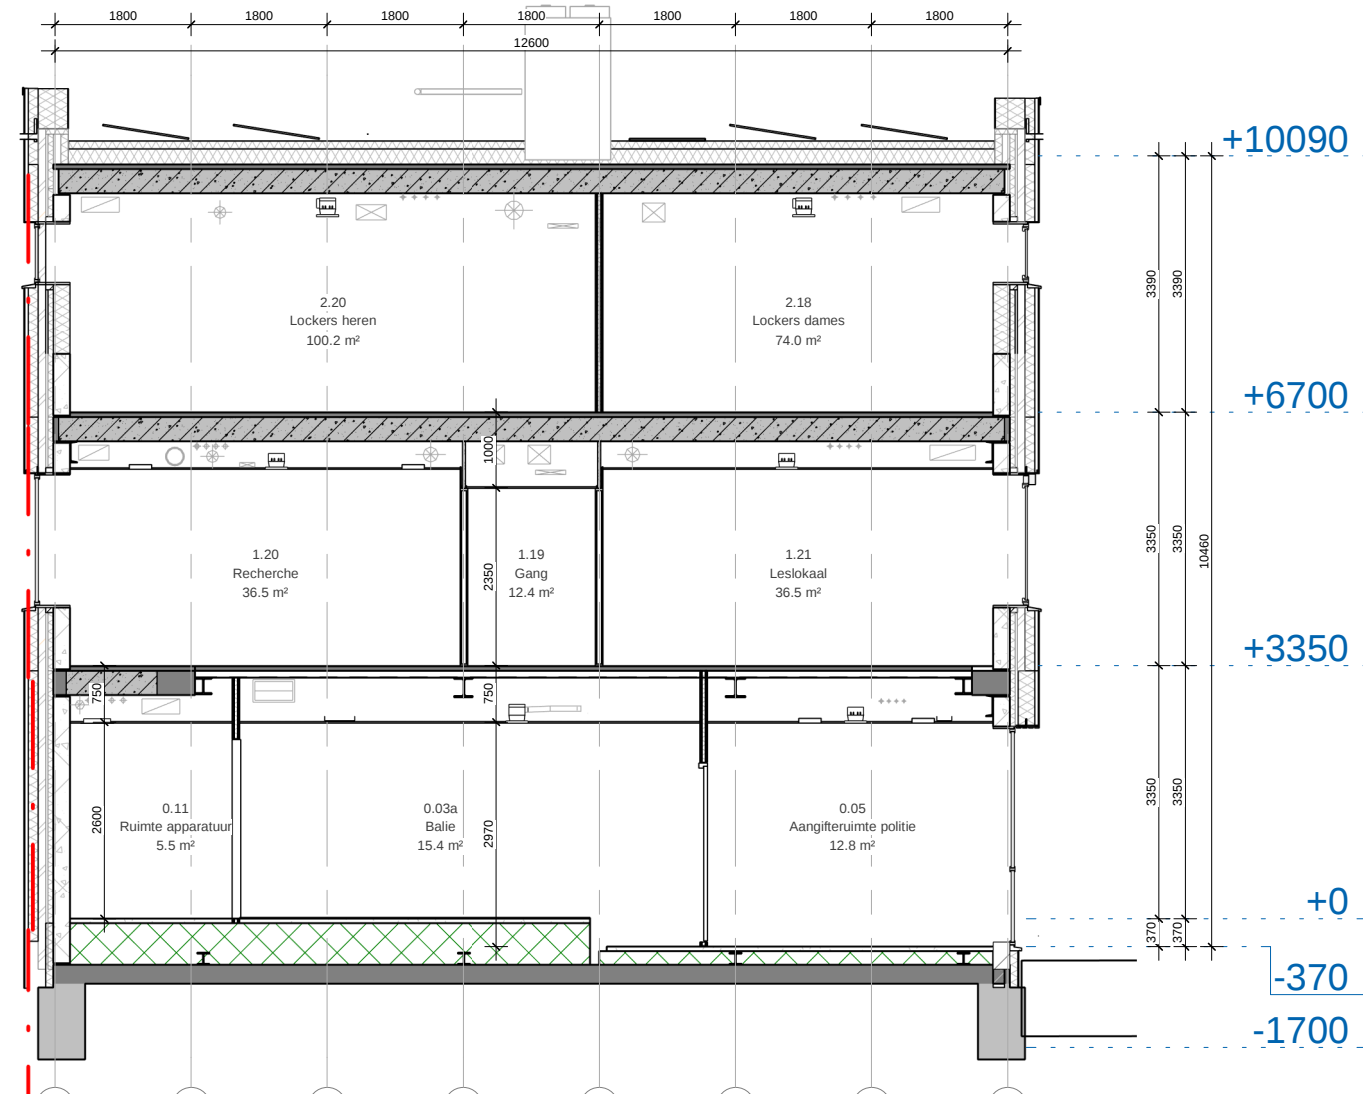

doorsnede E

