



algemeen

Maatvoering onderling en in het werk nameten
Derde partijen als aannemers en onderaannemers en leveranciers dienen ten alle tijde de maten die op tekening staan in het werk na te meten (controleren). Bij onjuistheden of afwijken dient de architect te worden geraadpleegd
Alle maatvoeringen zijn aangegeven in mm
aangegeven oppervlakten voldoen niet aan de NEN 2580

naam	ruimtenummer
130m²	ruimteoppervlakte

renvoi wanden	omschrijving
g.02	gipsplaat
kszt.01	kalkzandsteen; 100 mm
ms.01	metalstud Knauf 660b d=100mm
ms.02	metalstud Knauf W118 WK3 d=127mm
ms.03	metalstud Knauf W119 WK4 d=132mm
ms.04	metalstud Knauf 660b d=100mm
sw.01	dubbel beglase systeemwand 100 mm
vw.01	voorzetwand 75 mm; 2A.50
vw.02	voorzetwand 125 mm; 2A.100
vw.03	voorzetwand 100 mm; 2A.75
vw.04	voorzetwand 37.5 mm; 1A.25
lw.01	globe licht

renvoi wandtegels	omschrijving
L.01	wandtegels oogspoelers
L.02	wandtegels natteruimtes
L.03	wandtegels pantry

brandveiligheid

De op tekening aangegeven symbolen geven geen exacte aantallen en posities aan, maar vertegenwoordigen in een aantal gevallen slechts de functionele eis.
Bereikbaarheid en bluswatervoorziening is afgestemd met de brandweer.
Voor branddetectie- en bestrijdingsinstallaties zie rapport en tekeningen DVT advies.
De vluchtrouteaanduiding voldoet aan de NEN3011 (uitvoering pictogram) en aan artikel 5.2 tm 5.6 van de NEN-EN 1838 (zichtbaarheid).
De brandmeldinstallatie voldoet aan de NEN 2555.
De brandmeldinstallatie in de overige ruimten voldoet aan de NEN 2535.
De ontruimingsinstallatie voldoet aan de NEN 2575.


- plattengronden:**
- 30 - 30 minuten brandwerende scheidingsconstructie / rookwerend R200
 - 60 - 60 minuten brandwerende scheidingsconstructie / rookwerend R200
 - zelfsluitend constructieonderdeel
 - 30 minuten brandwerende scheidingsconstructie (in twee richtingen)
 - 60 minuten brandwerende scheidingsconstructie (in twee richtingen)
 - deuren voorzien van paniekbeslag
alle buitendeuren dienen van binnenuit geopend te kunnen worden zonder gebruik te maken van losse voorwerpen
 - brandweeringang
 - terrein ingang

dak algemeen

- afschotrichting, bijvend dakafschot, e.e.a. vlgs opgave constructeur
- daktegels op tegeldraggers (breedte looppaad 500mm)
posities tegelpaden op het dak afstemmen op posities installaties

binnenwanden

- prefab beton
- kalkzandsteen
- ms-wand
- metalstud - voorzetwand

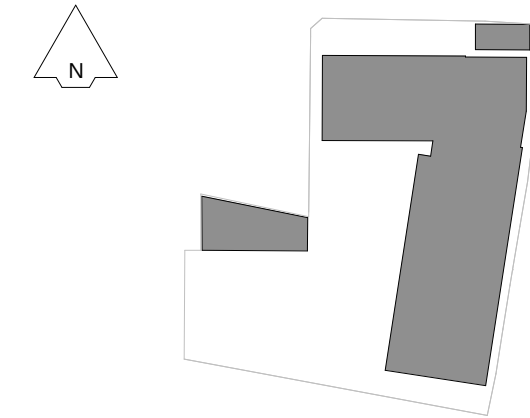

OPDRACHTGEVER
Rijksvastgoedbedrijf
ARCHITECT
-
Bureau Bouwkunde
PROJECT
Huisvesting KMar - NP
ONDERDEEL
begane grond
PROJECTNUMMER
HV22086
TEKENINGNUMMER
HV22086-200
DATUM
14-04-2025
SCHAL
1:100
GEW. EDITIE
-
GEW. DATUM
-
PROJECTLEIDER
E.S.
FORMAT
A1