


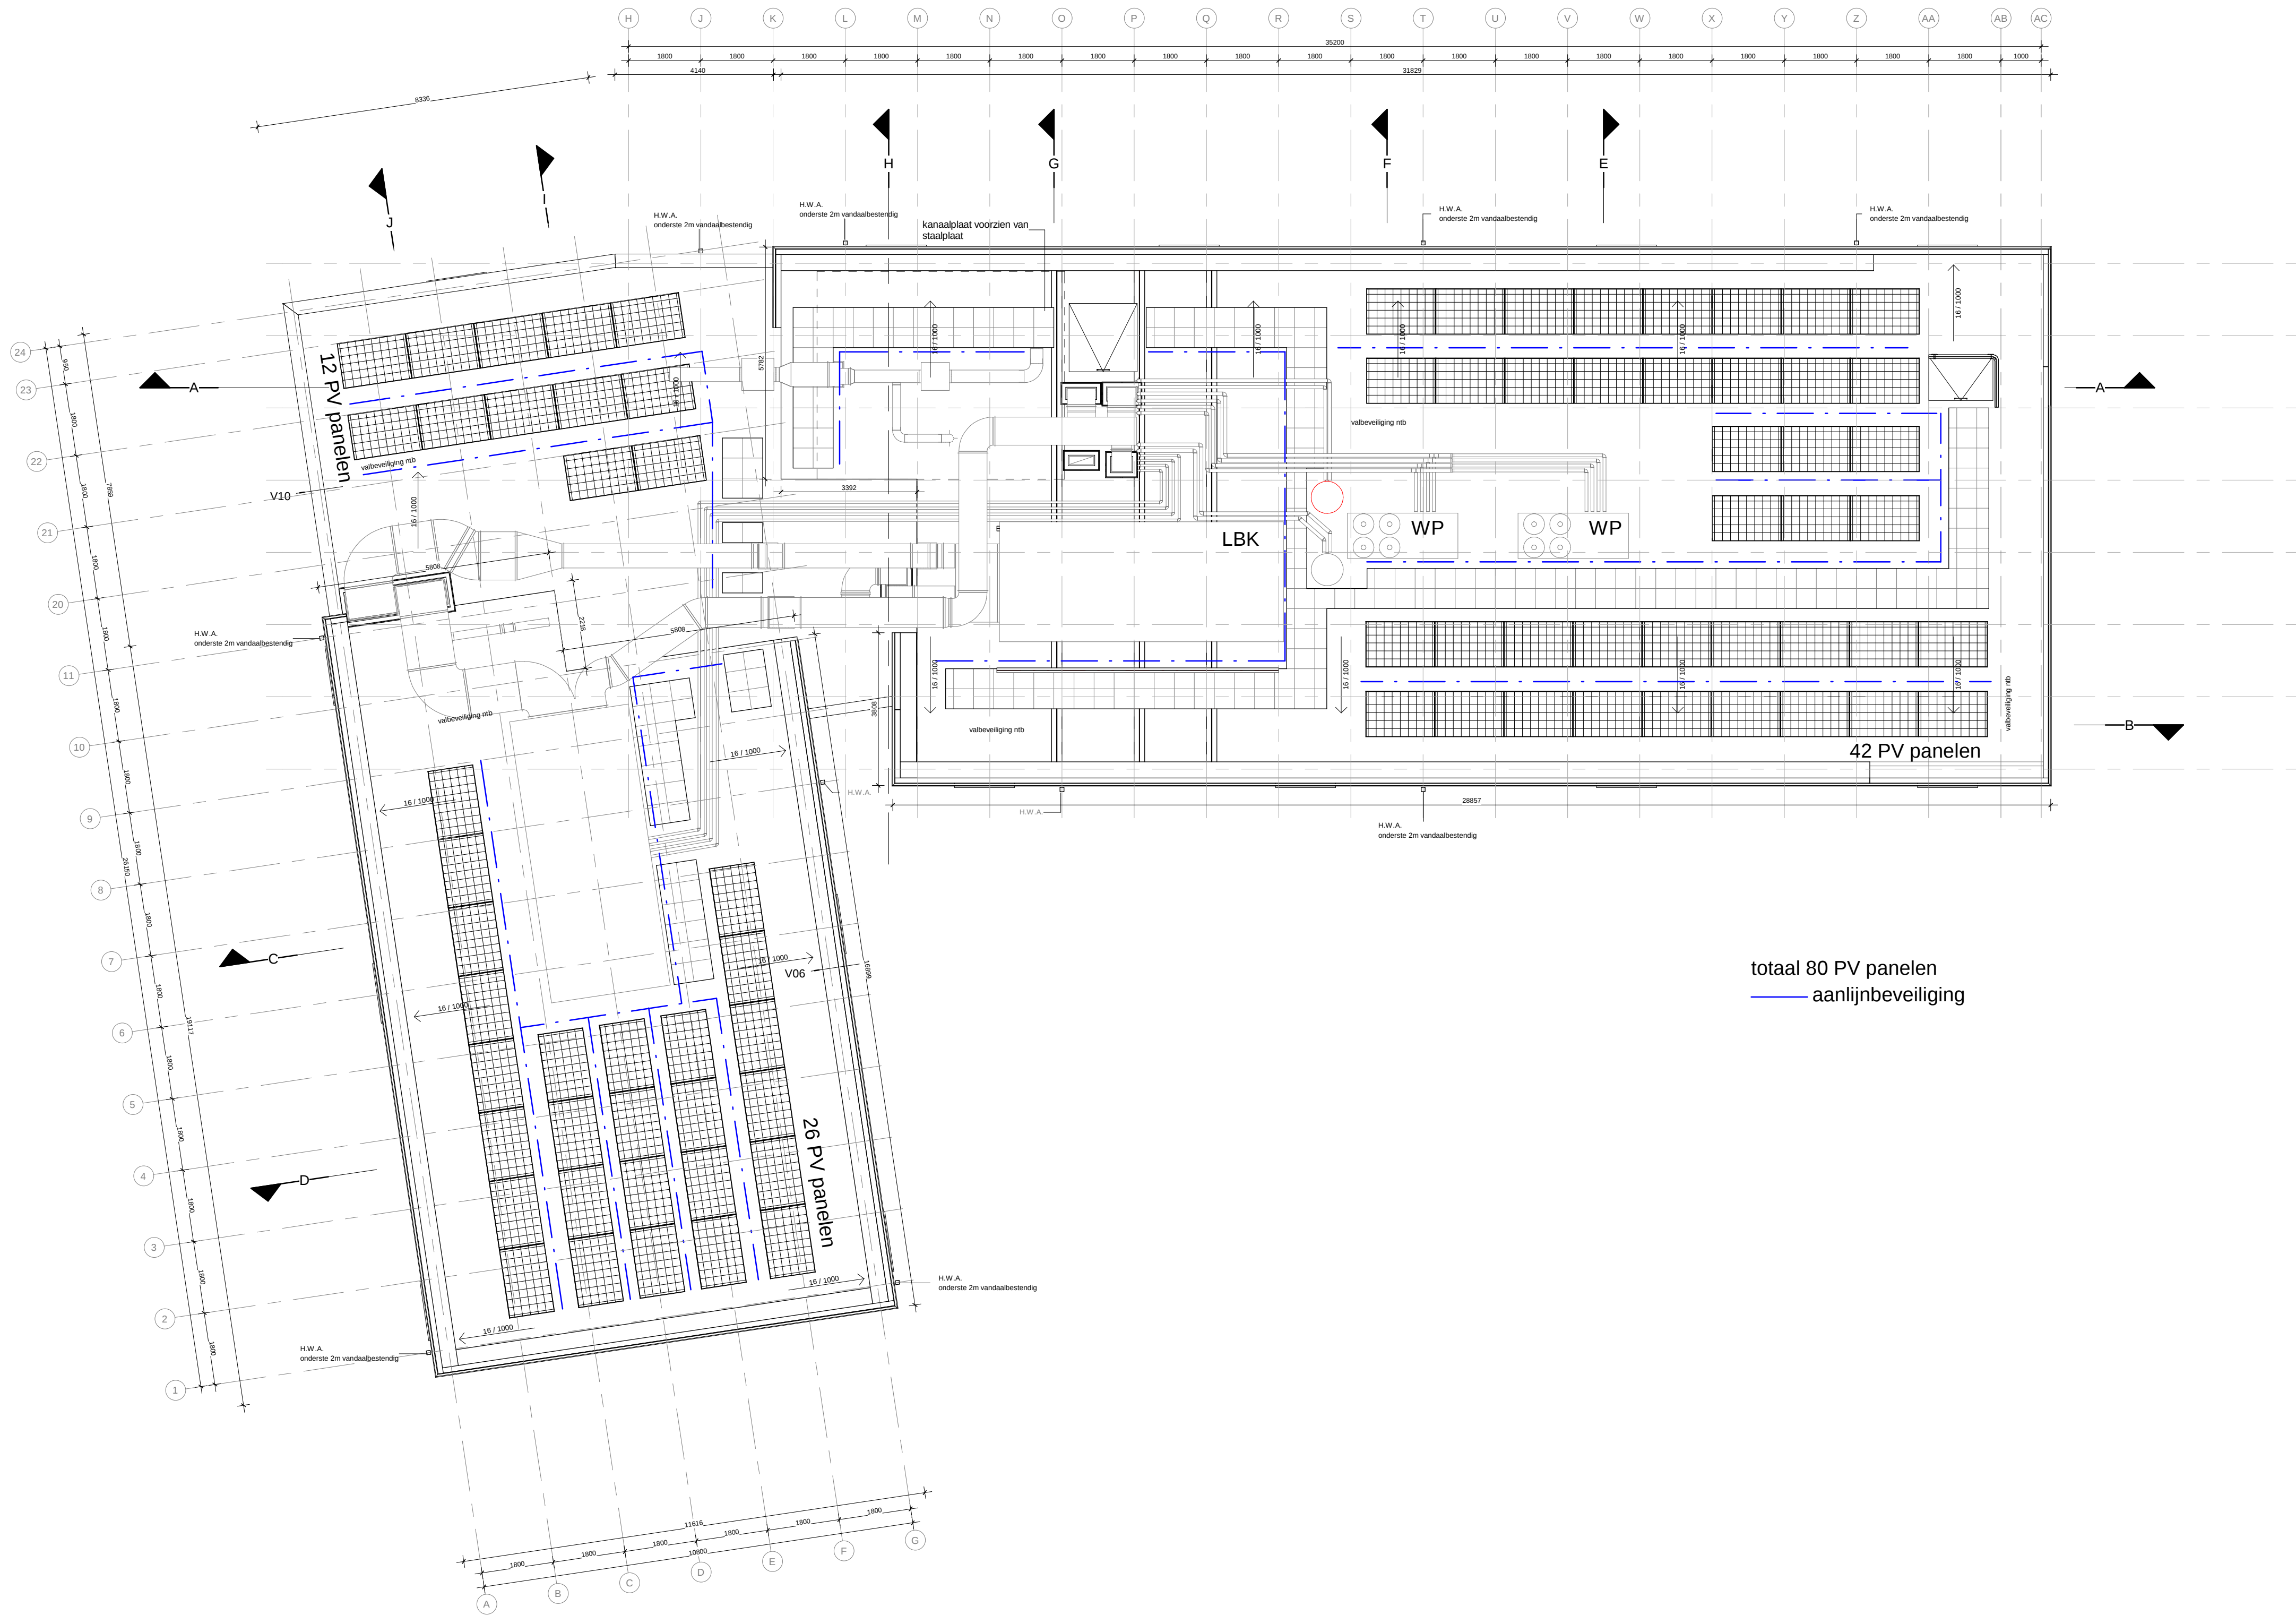

renvooi wanden	
wandcode	omschrijving
g.02	gipsplaat
kzst.01	kalkzandsteen; 100 mm
ms.01	metastud_Knauf_666b_d=100mm
ms.02	metastud_Knauf_W118_WK3_d=127mm
ms.03	metastud_Knauf_W119_WK4_d=132mm
ms.04	metastud_Knauf_666b_d=100mm
sw.01	dubbel beglaasde systeemwand; 100 mm
vw.01	voorzetwand 75 mm; 2A.50
vw.02	voorzetwand 125 mm; 2A.100
vw.03	voorzetwand 100 mm; 2A.75
vw.04	voorzetwand 37.5 mm; 1A.25
lw.01	gbo licht

renvooi wandtegels	
wandcode	omschrijving
t.01	wandtegels oogspoelers
t.02	wandtegels natteruimtes
t.03	wandtegels pantry

algemeen

Maatvoering onderling en in het werk nameten
Derde partijen als aannemers en onderaannemers en leveranciers dienen ten alle tijde de maten die op tekening staan in het werk na te meten (controleren). Bij onjuistheden of afwijken dient de architect te worden geraadpleegd

Alle maatvoeringen zijn aangegeven in mm
aangegeven oppervlakten voldoen niet aan de NEN 2580

A.01
naam
130m²

ruimtenummer
ruimtenaam
ruimteoppervlakte
hoofdentree
secundaire entree
terrien ingang

brandveiligheid

De op tekening aangegeven symbolen geven geen exacte aantallen en posities aan, maar vertegenwoordigen in een aantal gevallen slechts de functionele eis.

Bereikbaarheid en bluswatervoorziening is afgestemd met de brandweer.

Voor branddetectie- en bestrijdingsinstallaties zie rapport en tekeningen DVTadvies.

De vluchtrouteaanduiding voldoet aan de NEN3011 (uitvoering pictogram) en aan artikel 5.2 (m 5.6 van de NEN-EN 1838 (zichtbaarheid)).
De brandmeldinstallatie voldoet aan de NEN 2555.
De brandmeldinstallatie in de overige ruimten voldoet aan de NEN 2535.
De ontruimingsinstallatie voldoet aan de NEN 2575.

plattengronden:


- 30 minuten brandwerende scheidingconstructie / rookwerend R₂₀₀
- 60 minuten brandwerende scheidingconstructie / rookwerend R₂₀₀
- zelfsluitend constructieonderdeel
- 30 minuten brandwerende scheidingconstructie (in twee richtingen)
- 60 minuten brandwerende scheidingconstructie (in twee richtingen)
- deuren voorzien van paniekbeslag
alle buitendeuren dienen van binnenuit geopend te kunnen worden zonder gebruik te maken van losse voorwerpen
- brandweeringang
- terrien ingang

dak algemeen

- afschotrichting, bijvend dakafschot, e.e.a. vlgs opgave constructeur
- daktegels op tegeldraggers (breedte looppaad 500mm)
posities tegelpaden op het dak afstemmen op posities installaties

binnenwanden

- prefab beton
- kalkzandsteen
- ms-wand
- metastud - voorzetwand

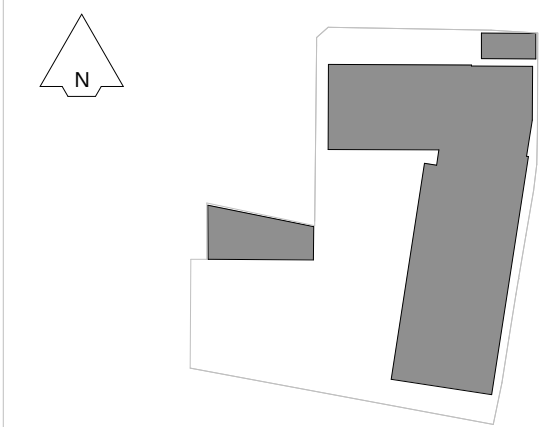

OPDRACHTGEVER
Rijksvastgoedbedrijf

ARCHITECT

Bureau Bouwkunde

PROJECT
Huisvesting KMar - NP

ONDERDEEL

dak

PROJECTNUMMER HV22086 TEKENINGNUMMER HV22086-203 DATUM 14-04-2025 SCHAAL 1:100

GEW. EDITIE . GEW. DATUM . PROJECTLEIDER E.S. FORMAAT A1