



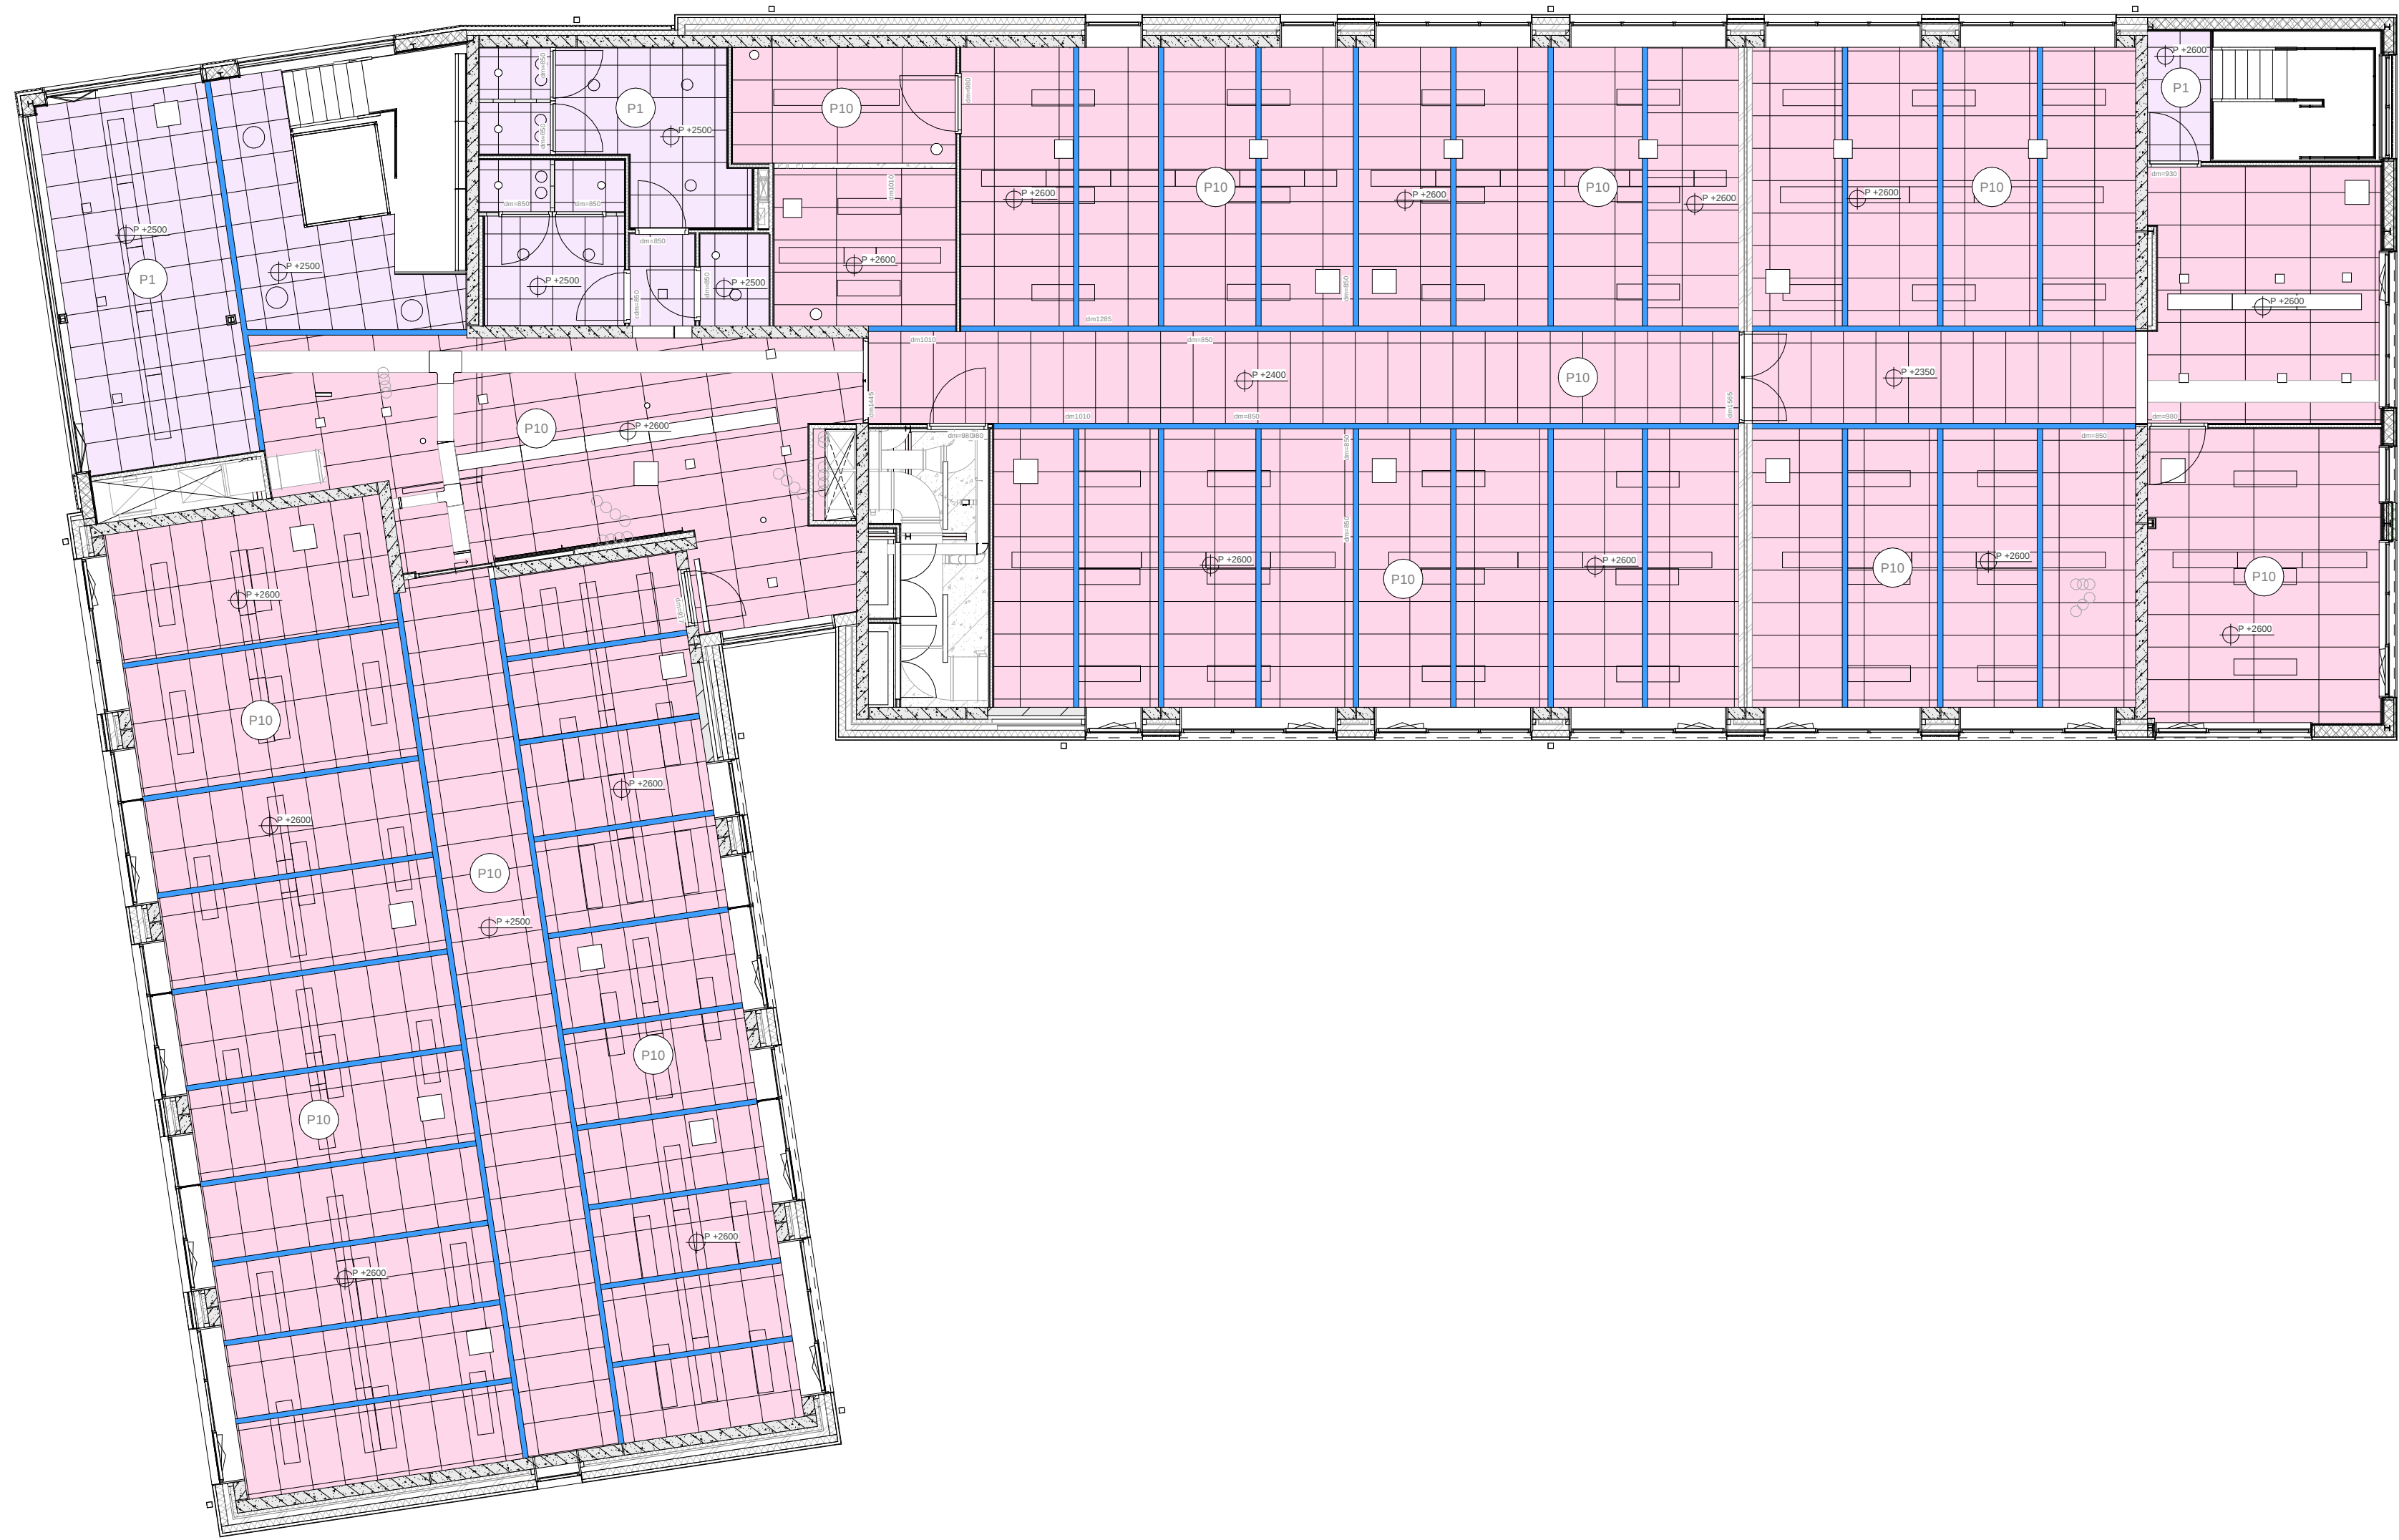

plafond afwerking

- P1 minerale wol systeemplafond 600x600
- P2 gipsvinyl systeemplafond
- P3 spuitpleisterwerk
- P4 akoestisch spuitpleister
- P5 akoestisch plafond
- P6 akoestisch plafond
- P7 houten latten plafond
- P8 schoonbeton
- P9 betonnen plafond
- P10 minerale wol systeemplafond 600x1200
- bandraster + drukschot

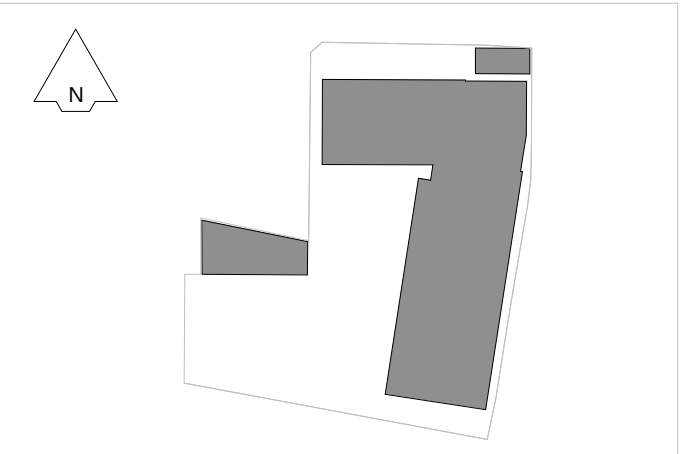

OPDRACHTGEVER
Rijksvastgoedbedrijf

ARCHITECT



PROJECT
Huisvesting KMar - NP

ONDERDEEL
1e verdieping plafonds

PROJECTNUMMER	TEKENINGNUMMER	DATUM	SCHAAL
HV22086	HV22086-251	14-04-2025	1:100
GEW. EDITIE	GEW. DATUM	PROJECTLEIDER	FORMAAT
-	-	E.S.	A1