


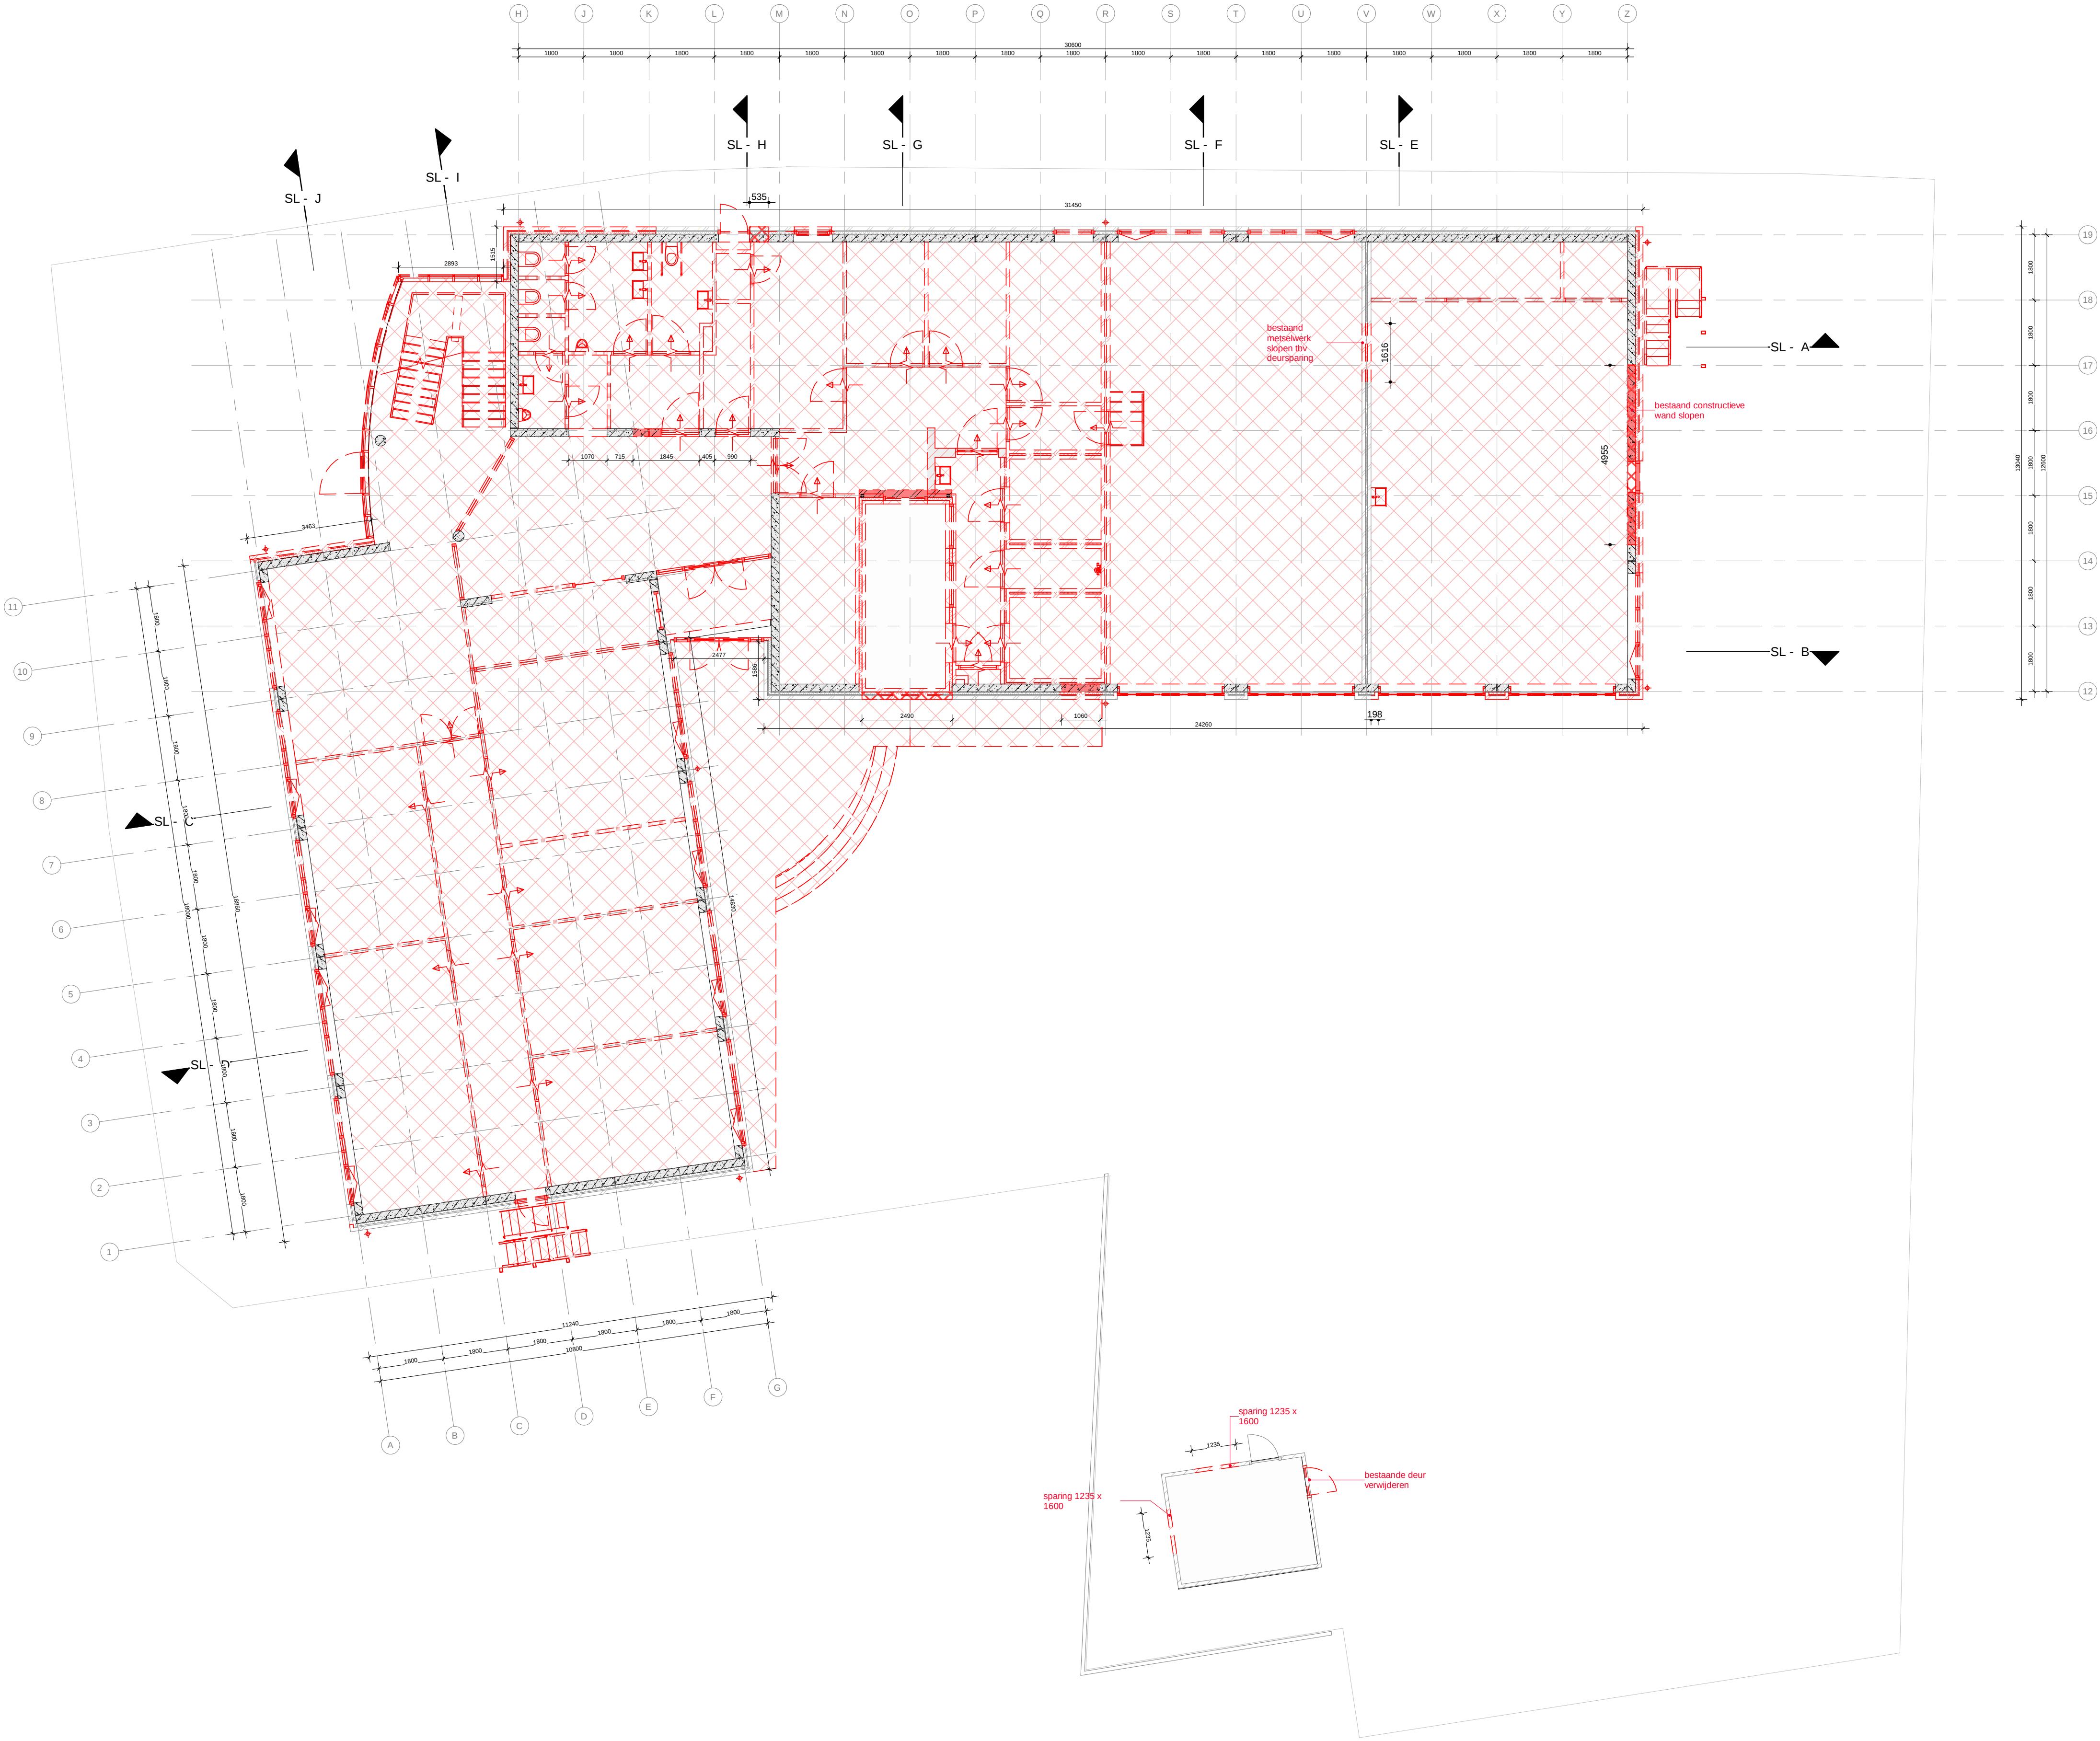

algemeen

**MATEN IN HET WERK NAMETEN**  
Derde partijen als aannemers en onderaannemers en leveranciers dienen ten alle tijde de maten die op tekening staan in het werk na te meten (controleren). Bij onjuistheden of afwijkingen dient de architect te worden geraadpleegd.

Alle maatvoeringen zijn aangegeven in mm  
aangegeven oppervlakten voldoen niet aan de NEN 2580


A.01  
naam  
130m²

ruimtenummer  
ruimtenaam  
ruimteoppervlakte

sloop renvooi

- te slopen bouwkundige onderdelen
- te slopen vloer afwerkingen

- Algemeen:
- alle bestaande platfonds verwijderen
- Algemeen terrein:
- bestaande bestrating verwijderen en later terug plaatsen
- Algemeen dak:
- bestaande opstanden, trims, dakbedekking verwijderen.

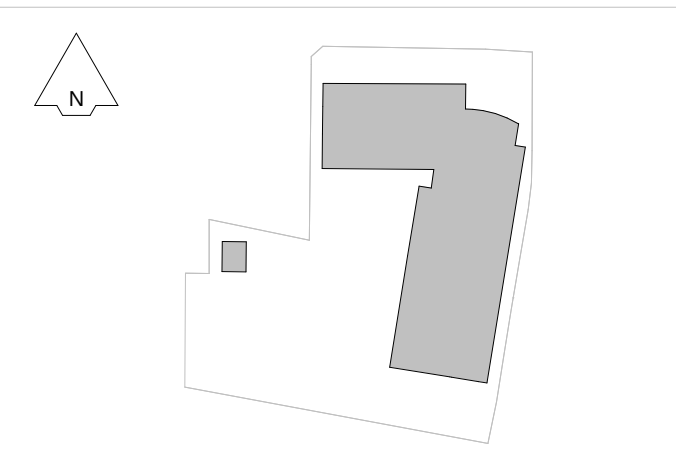

OPDRACHTGEVER  
**Rijksvastgoedbedrijf**  
ARCHITECT  
-

**Bureau Bouwkunde**

PROJECT  
**Huisvesting KMar - NP**  
ONDERDEEL  
**begane grond**

|                          |                          |                       |                 |
|--------------------------|--------------------------|-----------------------|-----------------|
| PROJECTNUMMER<br>HV22086 | TEKENINGNUMMER<br>SL-200 | DATUM<br>14-04-2025   | SCHAAL<br>1:100 |
| GEW. EDITIE<br>-         | GEW. DATUM<br>-          | PROJECTLEIDER<br>E.S. | FORMAT<br>A1    |