


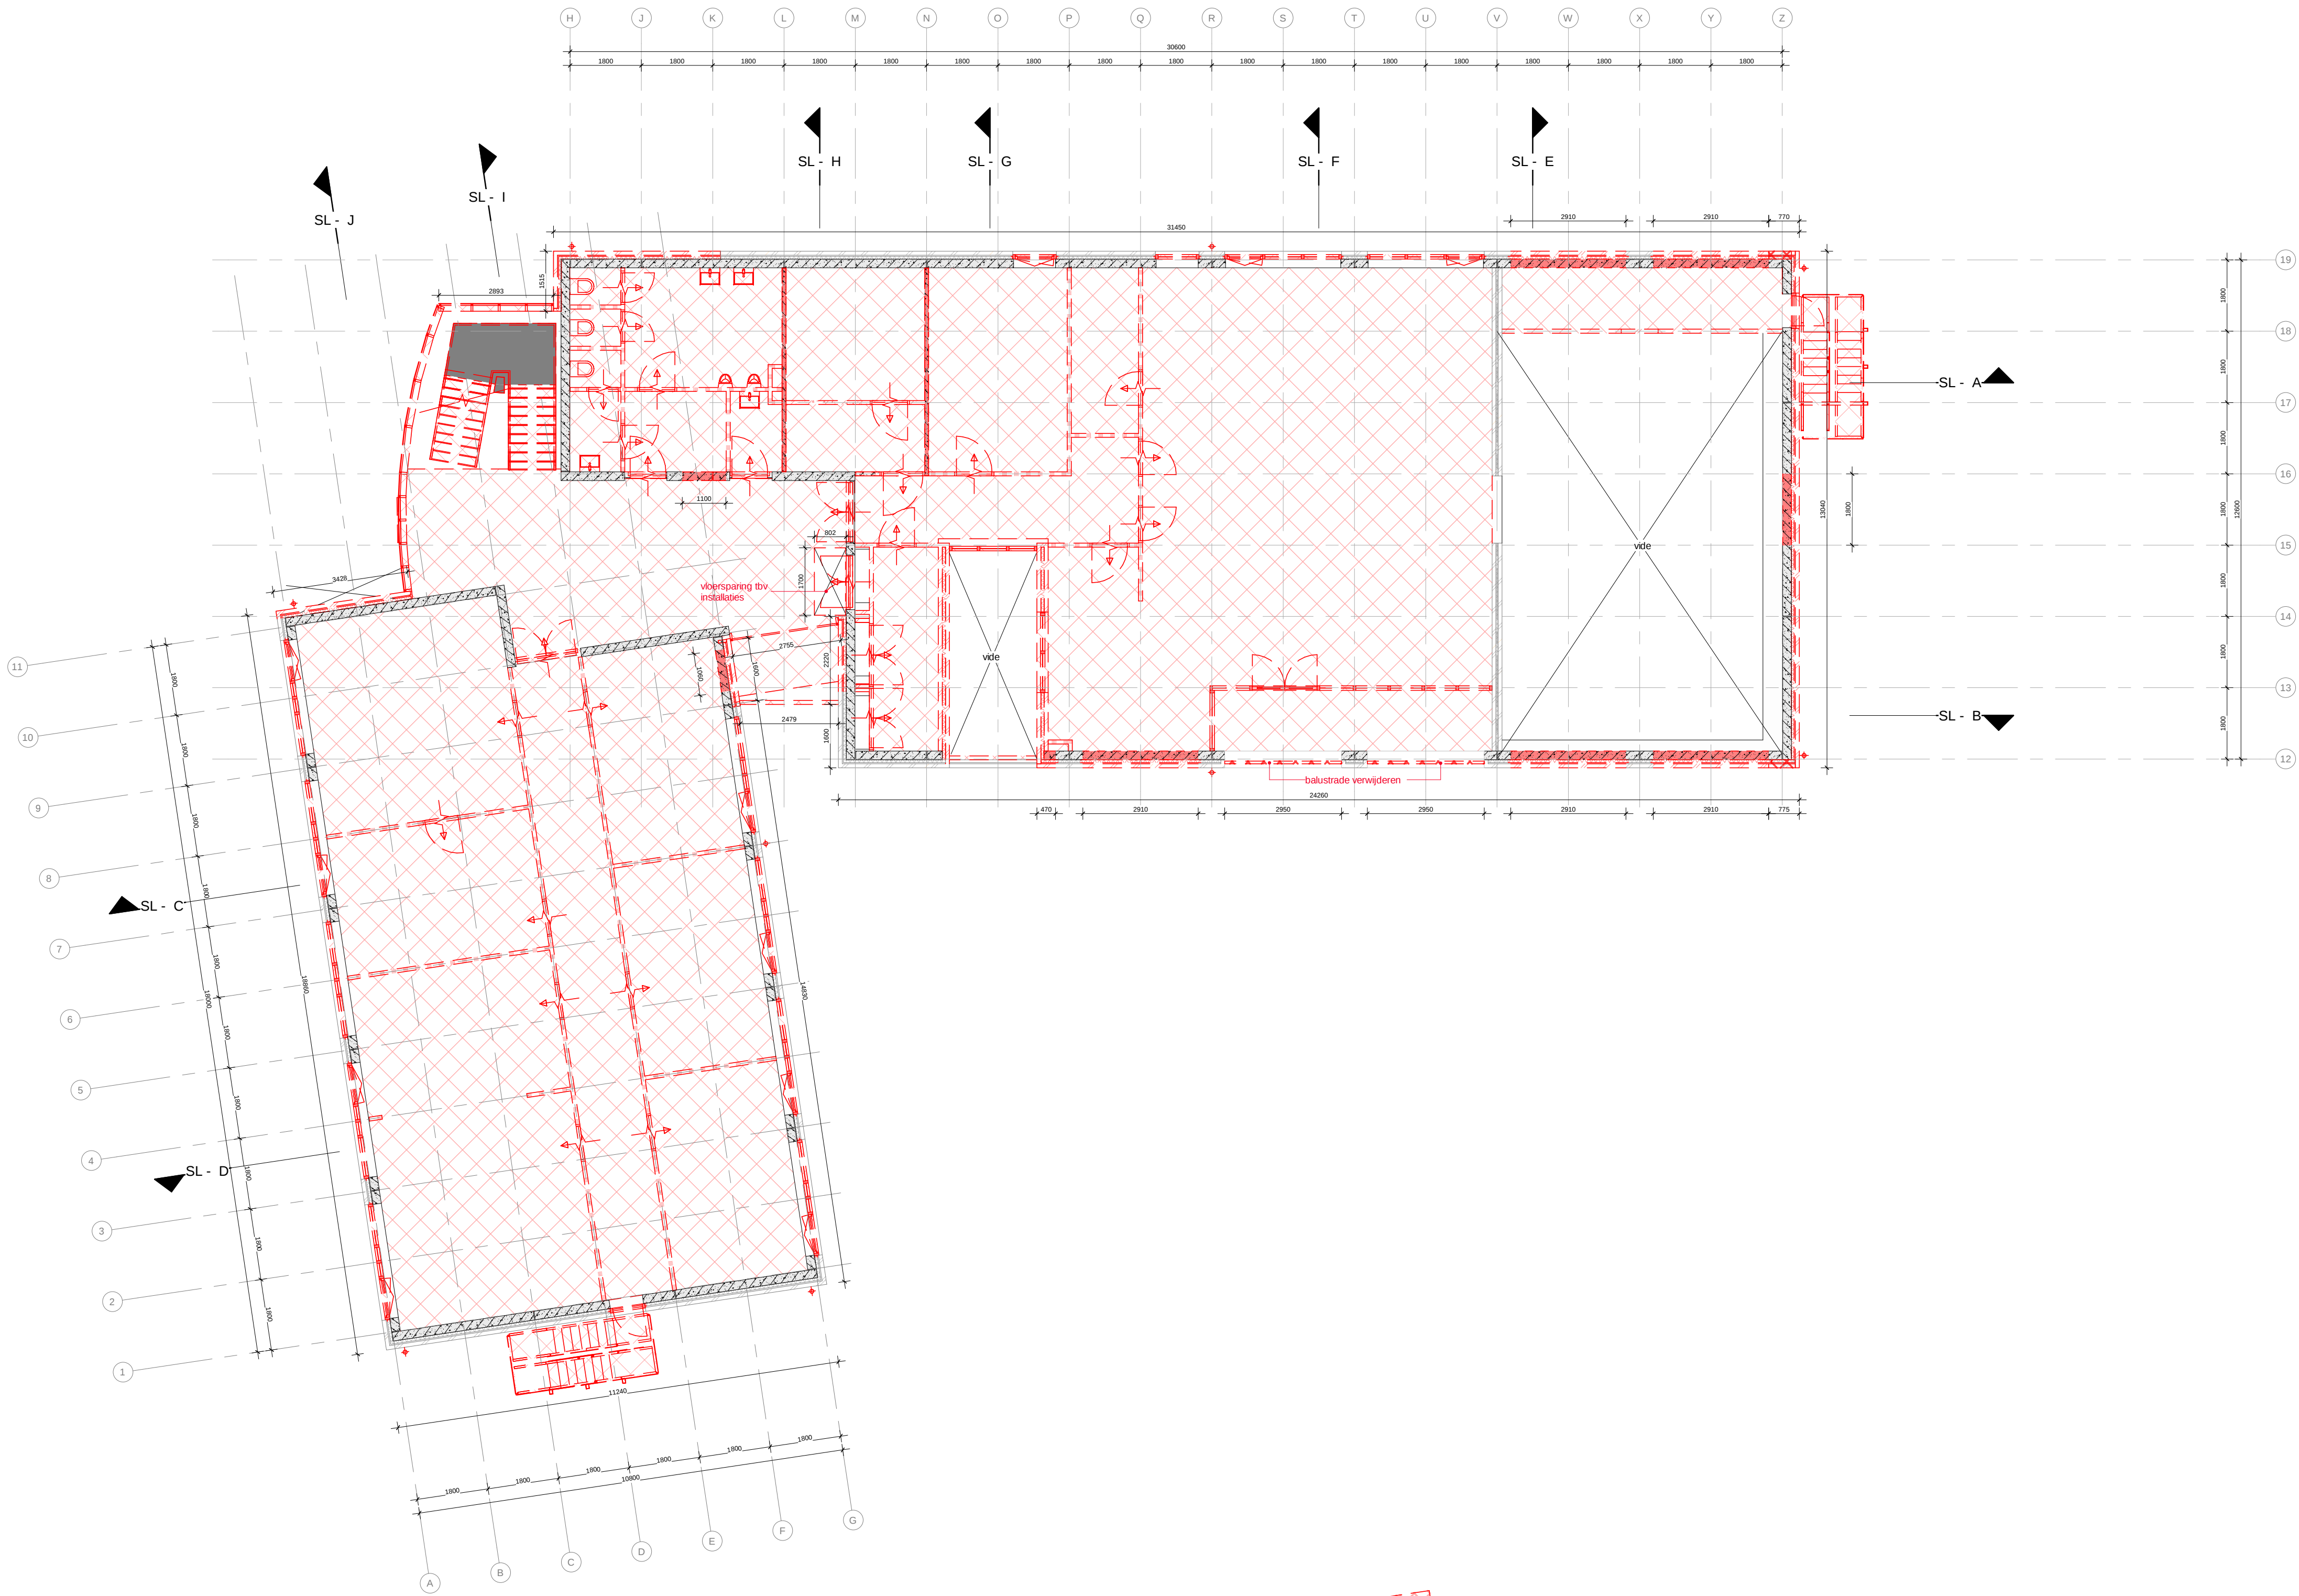

algemeen

MATEN IN HET WERK NAMETEN
Derde partijen als aannemers en onderaannemers en leveranciers dienen ten alle tijde de maten die op tekening staan in het werk na te meten (controleren). Bij onjuistheden of afwijkingen dient de architect te worden geraadpleegd


Alle maatvoeringen zijn aangegeven in mm
aangegeven oppervlakten voldoen niet aan de NEN 2580

A.01	ruimtenummer
naam	ruimtenaam
130m²	ruimteoppervlakte

sloop renvooi

- te slopen bouwkundige onderdelen
- te slopen vloer afwerkingen

- Algemeen:
- alle bestaande platfonds verwijderen
- Algemeen terrein:
- bestaande bestrating verwijderen en later terug plaatsen
- Algemeen dak:
- bestaande opstanden, trims, dakbedekking verwijderen.

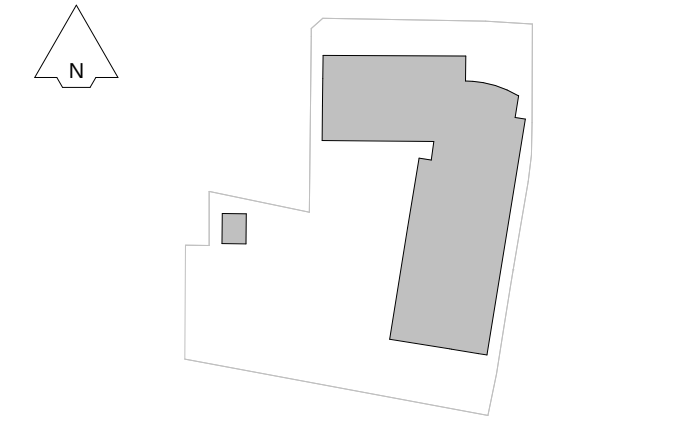

OPDRACHTGEVER
Rijksvastgoedbedrijf
ARCHITECT
-

Bureau Bouwkunde

PROJECT
Huisvesting KMar - NP
ONDERDEEL
1e verdieping

PROJECTNUMMER HV22086	TEKENINGNUMMER SL-201	DATUM 14-04-2025	SCHAAL 1:100
GEW. EDITIE -	GEW. DATUM -	PROJECTLEIDER E.S.	FORMAAT A1