


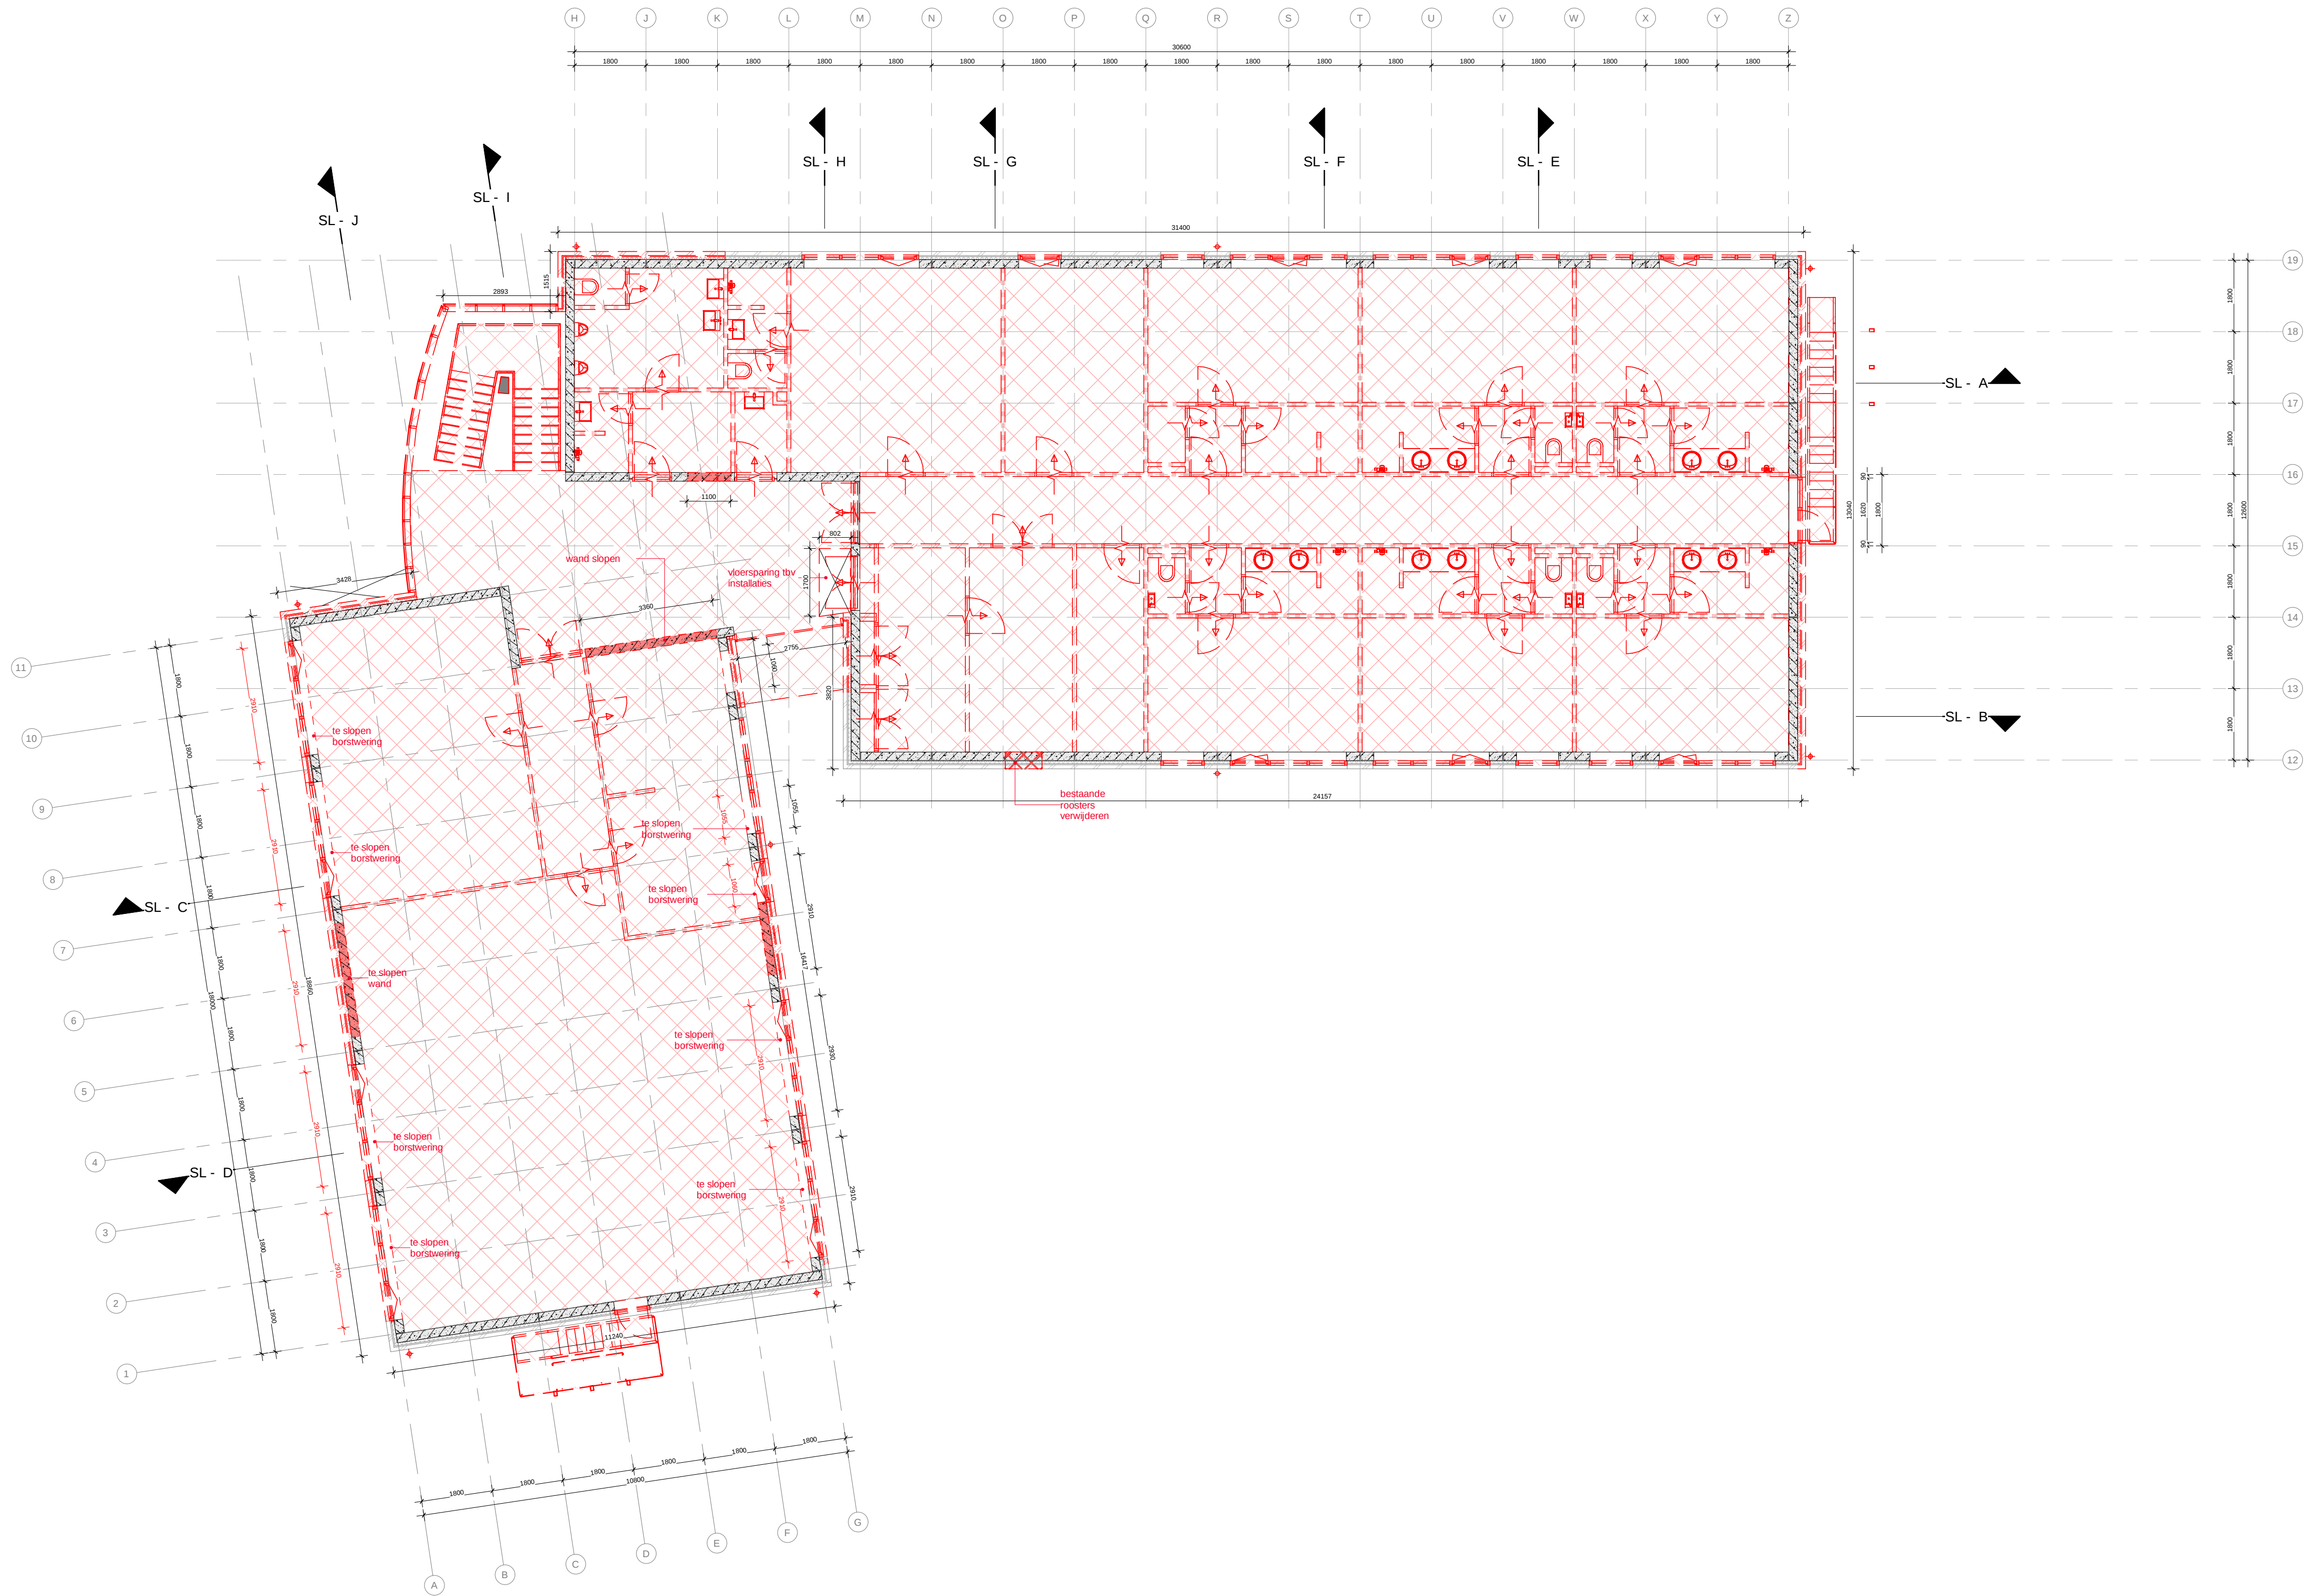

algemeen

MATEN IN HET WERK NAMETEN
Derde partijen als aannemers en onderaannemers en leveranciers dienen ten alle tijde de maten die op tekening staan in het werk na te meten (controleren). Bij onjuistheden of afwijkingen dient de architect te worden geraadpleegd.

Alle maatvoeringen zijn aangegeven in mm


aangegeven oppervlakten voldoen niet aan de NEN 2580

A.01
naam
130m²

ruimtenummer
ruimtenaam
ruimteoppervlakte

sloop renvooi

te slopen bouwkundige onderdelen

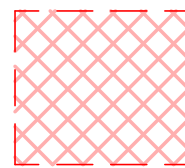


te slopen vloer afwerkingen

Algemeen:
- alle bestaande platfonds verwijderen

Algemeen terrein:
- bestaande bestrating verwijderen en later terug plaatsen

Algemeen dak:
- bestaande opstanden, trims, dakbedekking verwijderen.

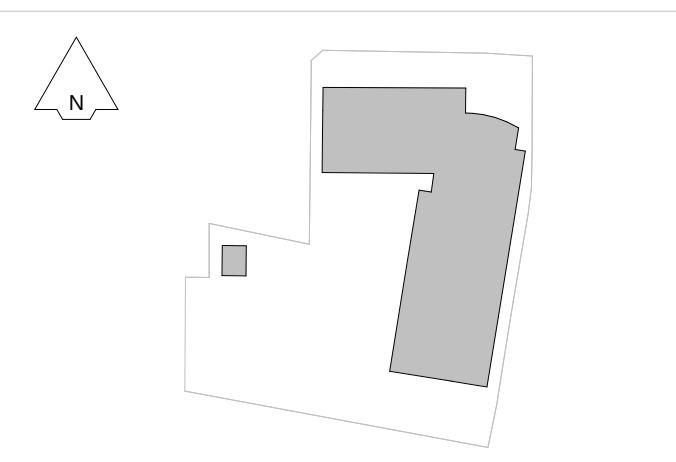

OPDRACHTGEVER
Rijksvastgoedbedrijf

ARCHITECT

**Bureau
Bouwkunde**

PROJECT
Huisvesting KMar - NP

ONDERDEEL
2e verdieping

PROJECTNUMMER
HV22086

TEKENINGNUMMER
SL-202

DATUM
14-04-2025

SCHAAL
1:100

GEW. EDITIE
-

GEW. DATUM
-

PROJECTLEIDER
E.S.

FORMAT
A1