



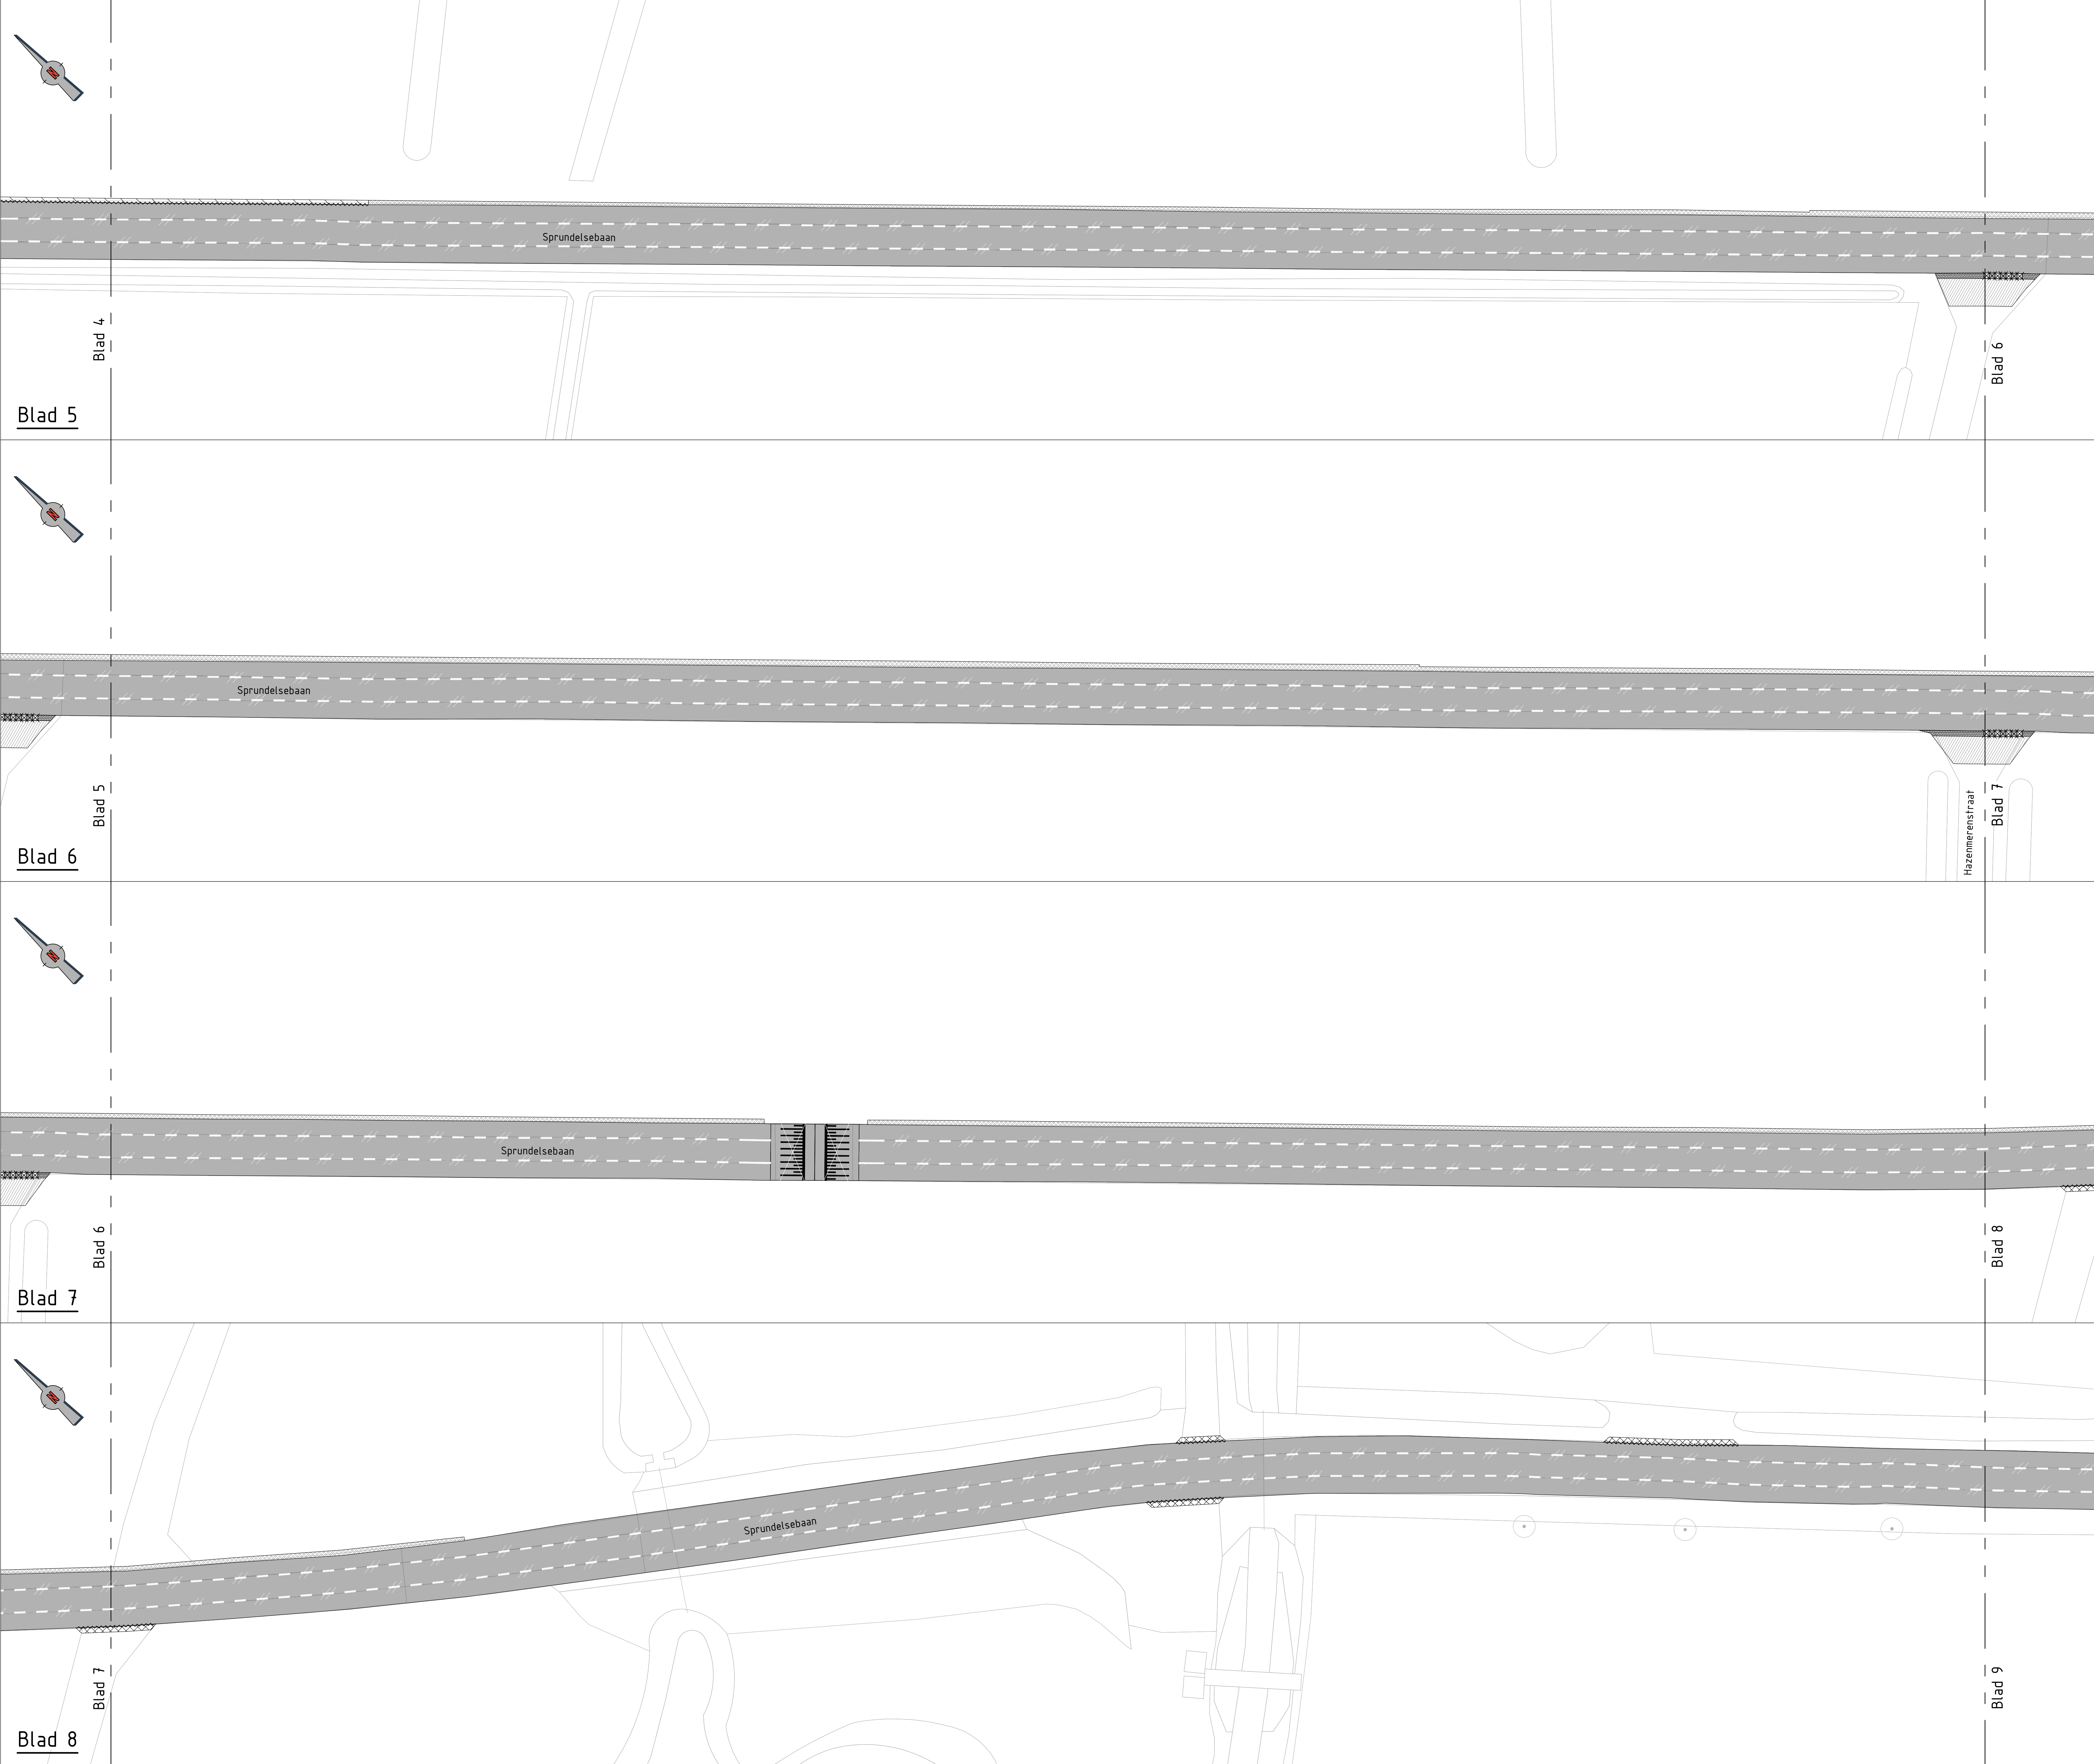

- Legenda**
- Frezen teervrij asfalt deklaag 40mm (10% bakfrezen tussenlaag 50mm)
 - Frezen teerhoudend asfalt deklaag 40mm (10% bakfrezen tussenlaag 50mm)
 - Frezen teervrij asfalt deklaag 40mm (20% bakfrezen tussenlaag 50mm)
 - Frezen teervrij asfalt deklaag 40mm, tussenlaag 50mm
 - Frezen teerhoudend asfalt deklaag 40mm, tussenlaag 50mm
 - Frezen asfalt deklaag 40mm, opbreken onderlaag 80mm
 - Frezen teerhoudend asfalt deklaag 40mm
 - Frezen teerhoudend asfalt deklaag 40mm, profielfrezen teerhoudend asfalt tussenlaag 40-60mm
 - Frezen teervrij asfalt deklaag 40mm, rood (10% bakfrezen tussenlaag 50mm)
 - Frezen teervrij asfalt deklaag 40mm, rood (20% bakfrezen tussenlaag 50mm)
 - Frezen teervrij asfalt deklaag 40mm, rood, tussenlaag 50mm
 - Asfalt zagen langs aansluiting bestaande/nieuwe asfaltverharding
 - Opnemen betonstraatstenen, keiformaat
 - Opnemen straatbakstenen, keiformaat
 - Opnemen elementenverharding, diverse materialen en verbanden
 - Opnemen grasbetonstenen
 - Opnemen opsluitband 120x250mm
 - Opnemen molgoot betonstraatstenen, keiformaat, 5 strek
 - Grond ontgraven tbv grasbetontegels
 - Grond ontgraven tbv cunet
 - Bestaande grasbetontegels
 - Herstraten elementenverharding, diverse materialen en verbanden
 - Opnemen verkeerstegels haaiantanden 500x500mm t.b.v. hergebruik
 - Frezen markering doorgetrokken, 15cm
 - Frezen markering 1-1, 15cm
 - Frezen markering 0,5-0,5, 15cm
 - Frezen markering, haaiantanden 500x500mm
 - Frezen drempelmarkering 60km/h 8cm
 - Opnemen drempel element beton prefab 1000x4000mm
 - Opnemen straatnaambord
 - Kadastrale grens

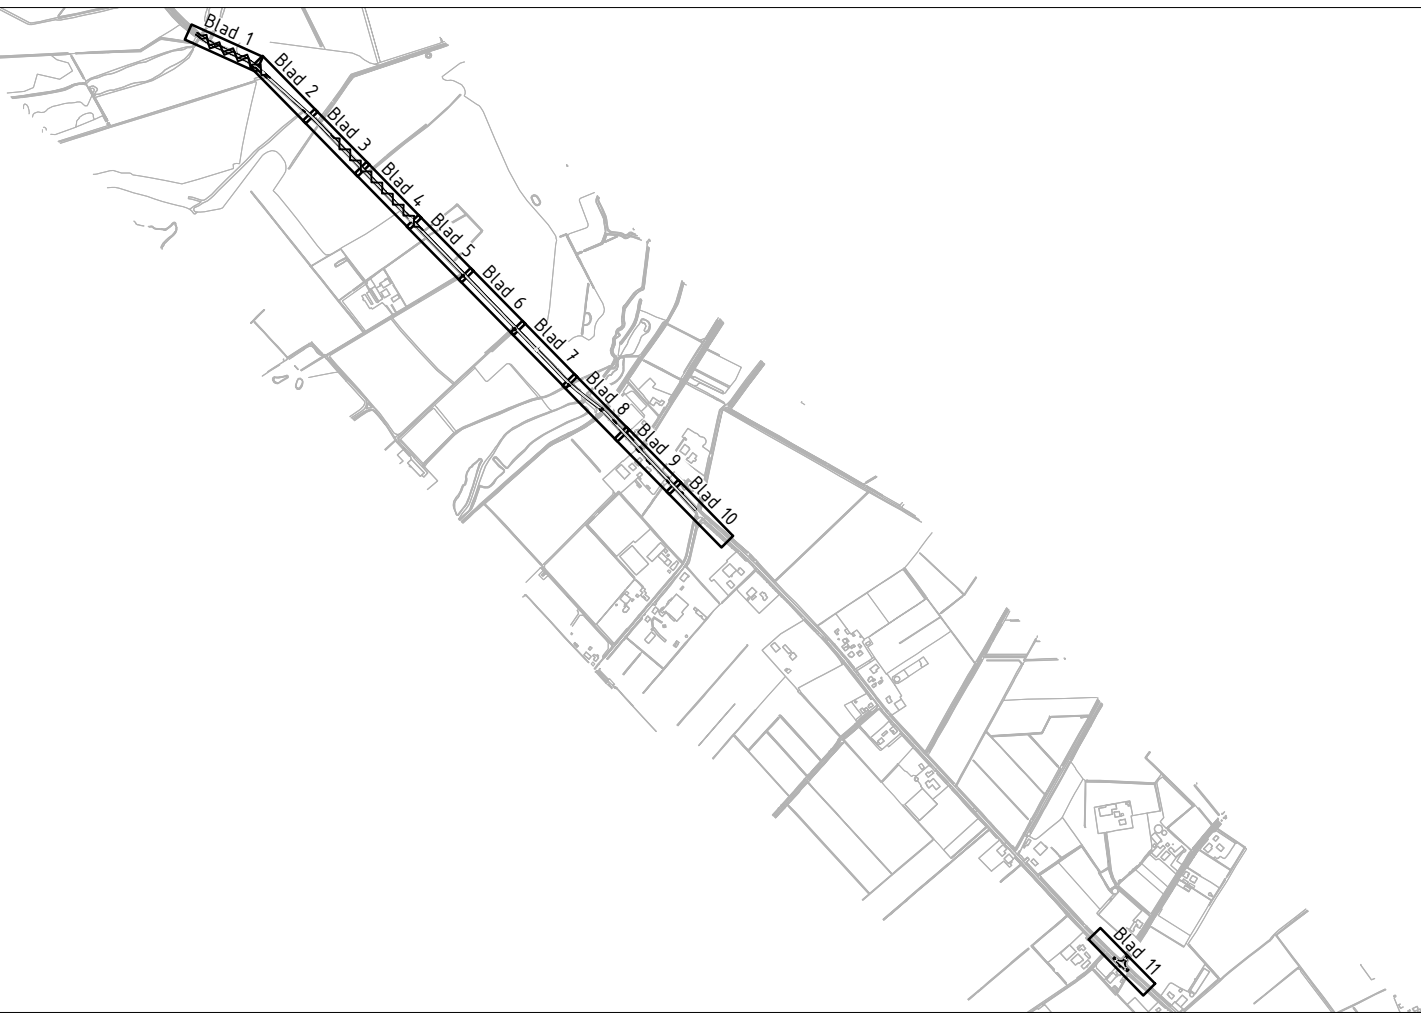

Opmerkingen

Maten in meters, tenzij anders vermeld.
Materiaalmaten in mm, tenzij anders vermeld.
Peilmaten in meters t.o.v. N.A.P., tenzij anders vermeld.
Diameters in mm, tenzij anders vermeld.

0 2 4 6 8m

Project:
Asfaltbestek 2025
Gemeente Zundert

Onderdeel:
Opbreektekening
Sprundelsebaan

Titel	Bestek	Project	Gepland door	Gecontroleerd door	Geen wijziging	Schaal	Formaat	Blad
BESTEK ONTWERP	D1	DEFINITIEF						
25024-502-12	25024	25024	B. van Nieuwenhove	J. Thompson	19-11-2025	1:200	A0	2-3

Opdrachtgever:
Gemeente Zundert

Corvus Infra

Postbus 20106, 6300 CB Zundert - Voltastraat 7, 6302 PT Zundert
T 0161 620 200 - E info@corvus-infra.nl - www.corvus-infra.nl

K:\Projecten\2025\25024 - Zundert - Asfaltbestek Zundert 2025\02 - Ontwerp\2025\02_01 - Definitieve 2025 - Opbreektekening