


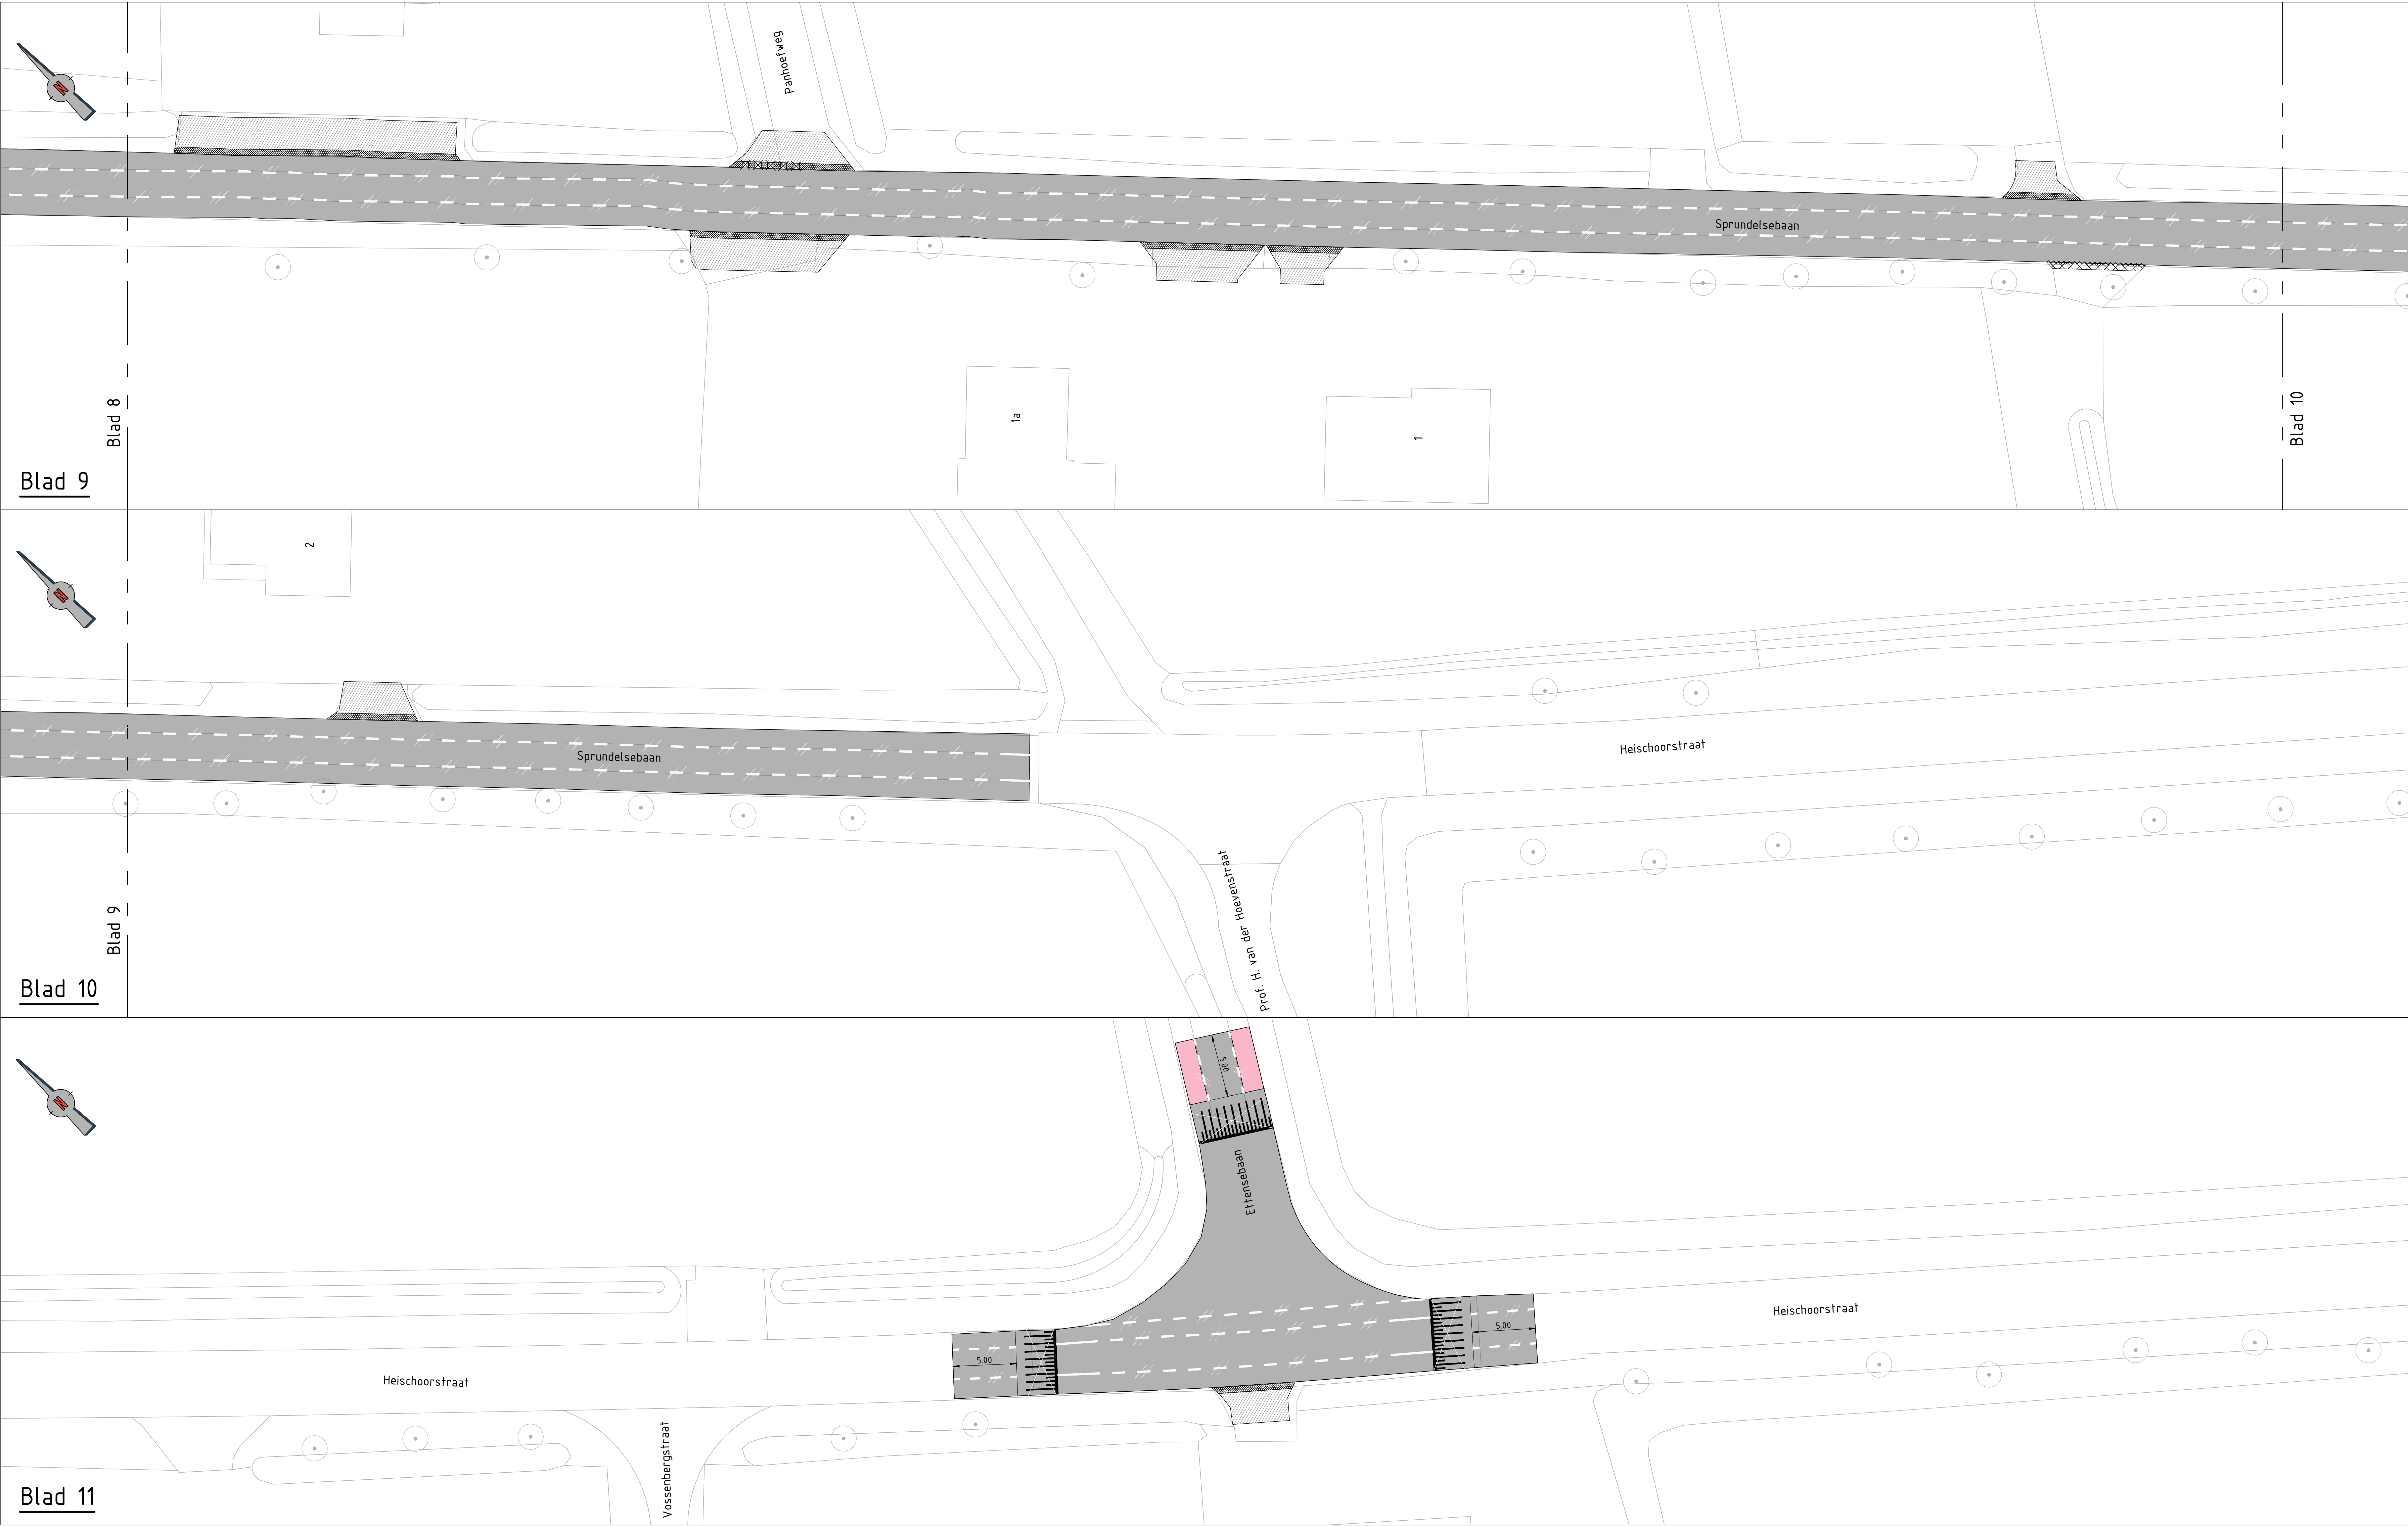


- Legenda**
- Frezen teervrij asfalt deklaag 40mm (10% bakfrezen tussenlaag 50mm)
 - Frezen teerhoudend asfalt deklaag 40mm (10% bakfrezen tussenlaag 50mm)
 - Frezen teervrij asfalt deklaag 40mm (20% bakfrezen tussenlaag 50mm)
 - Frezen teervrij asfalt deklaag 40mm , tussenlaag 50mm
 - Frezen teerhoudend asfalt deklaag 40mm, tussenlaag 50mm
 - Frezen asfalt deklaag 40mm, opbreken onderlaag 80mm
 - Frezen teerhoudend asfalt deklaag 40mm
 - Frezen teerhoudend asfalt deklaag 40mm, profielfrezen teerhoudend asfalt tussenlaag 40-60mm
 - Frezen teervrij asfalt deklaag 40mm, rood (10% bakfrezen tussenlaag 50mm)
 - Frezen teervrij asfalt deklaag 40mm, rood (20% bakfrezen tussenlaag 50mm)
 - Frezen teervrij asfalt deklaag 40mm, rood, tussenlaag 50mm
 - Asfalt zagen langs aansluiting bestaande/nieuwe asfaltverharding
 - Opnemen betonstraatstenen, keiformaat
 - Opnemen straatbakstenen, keiformaat
 - Opnemen elementenverharding, diverse materialen en verbanden
 - Opnemen grasbetonstenen
 - Opnemen opsluitband 120x250mm
 - Opnemen molgoot betonstraatstenen, keiformaat, 5 strek
 - Grond ontgraven tbv grasbetontegels
 - Grond ontgraven tbv cunet
 - Bestaande grasbetontegels
 - Herstraten elementenverharding, diverse materialen en verbanden
 - Opnemen verkeers tegels haaiantanden 500x500mm t.b.v. hergebruik
 - Frezen markering doorgetrokken, 15cm
 - Frezen markering 1-1, 15cm
 - Frezen markering 0,5-0,5, 15cm
 - Frezen markering, haaiantanden 500x500mm
 - Frezen drempelmarkering 60km/h 8cm
 - Opnemen drempel element beton prefab 1000x4000mm
 - Opnemen straatnaambord
 - Kadastrale grens



Opmerkingen

Maten in meters, tenzij anders vermeld.
Materiaal maten in mm, tenzij anders vermeld.
Peilmaten in meters t.o.v. N.A.P., tenzij anders vermeld.
Diameters in mm, tenzij anders vermeld.

 

Project: Asfaltbestek 2025 Gemeente Zundert							
Onderdeel: Opbreketekening Sprundelsebaan							
Tussentijdse: BESTEK ONTWERP				D1		Status: DEFINITIEF	
Aanpak: 25024-502-13		Bestaan: 25024		Gepland door: B. van Nieuwenh		Gepland door: J. Thompson	
Opdrachtgever: Gemeente Zundert		Gepland door: 19-11-2025		Schaal: 1:200		Formaat: A0	
						Blad: 3-3	