


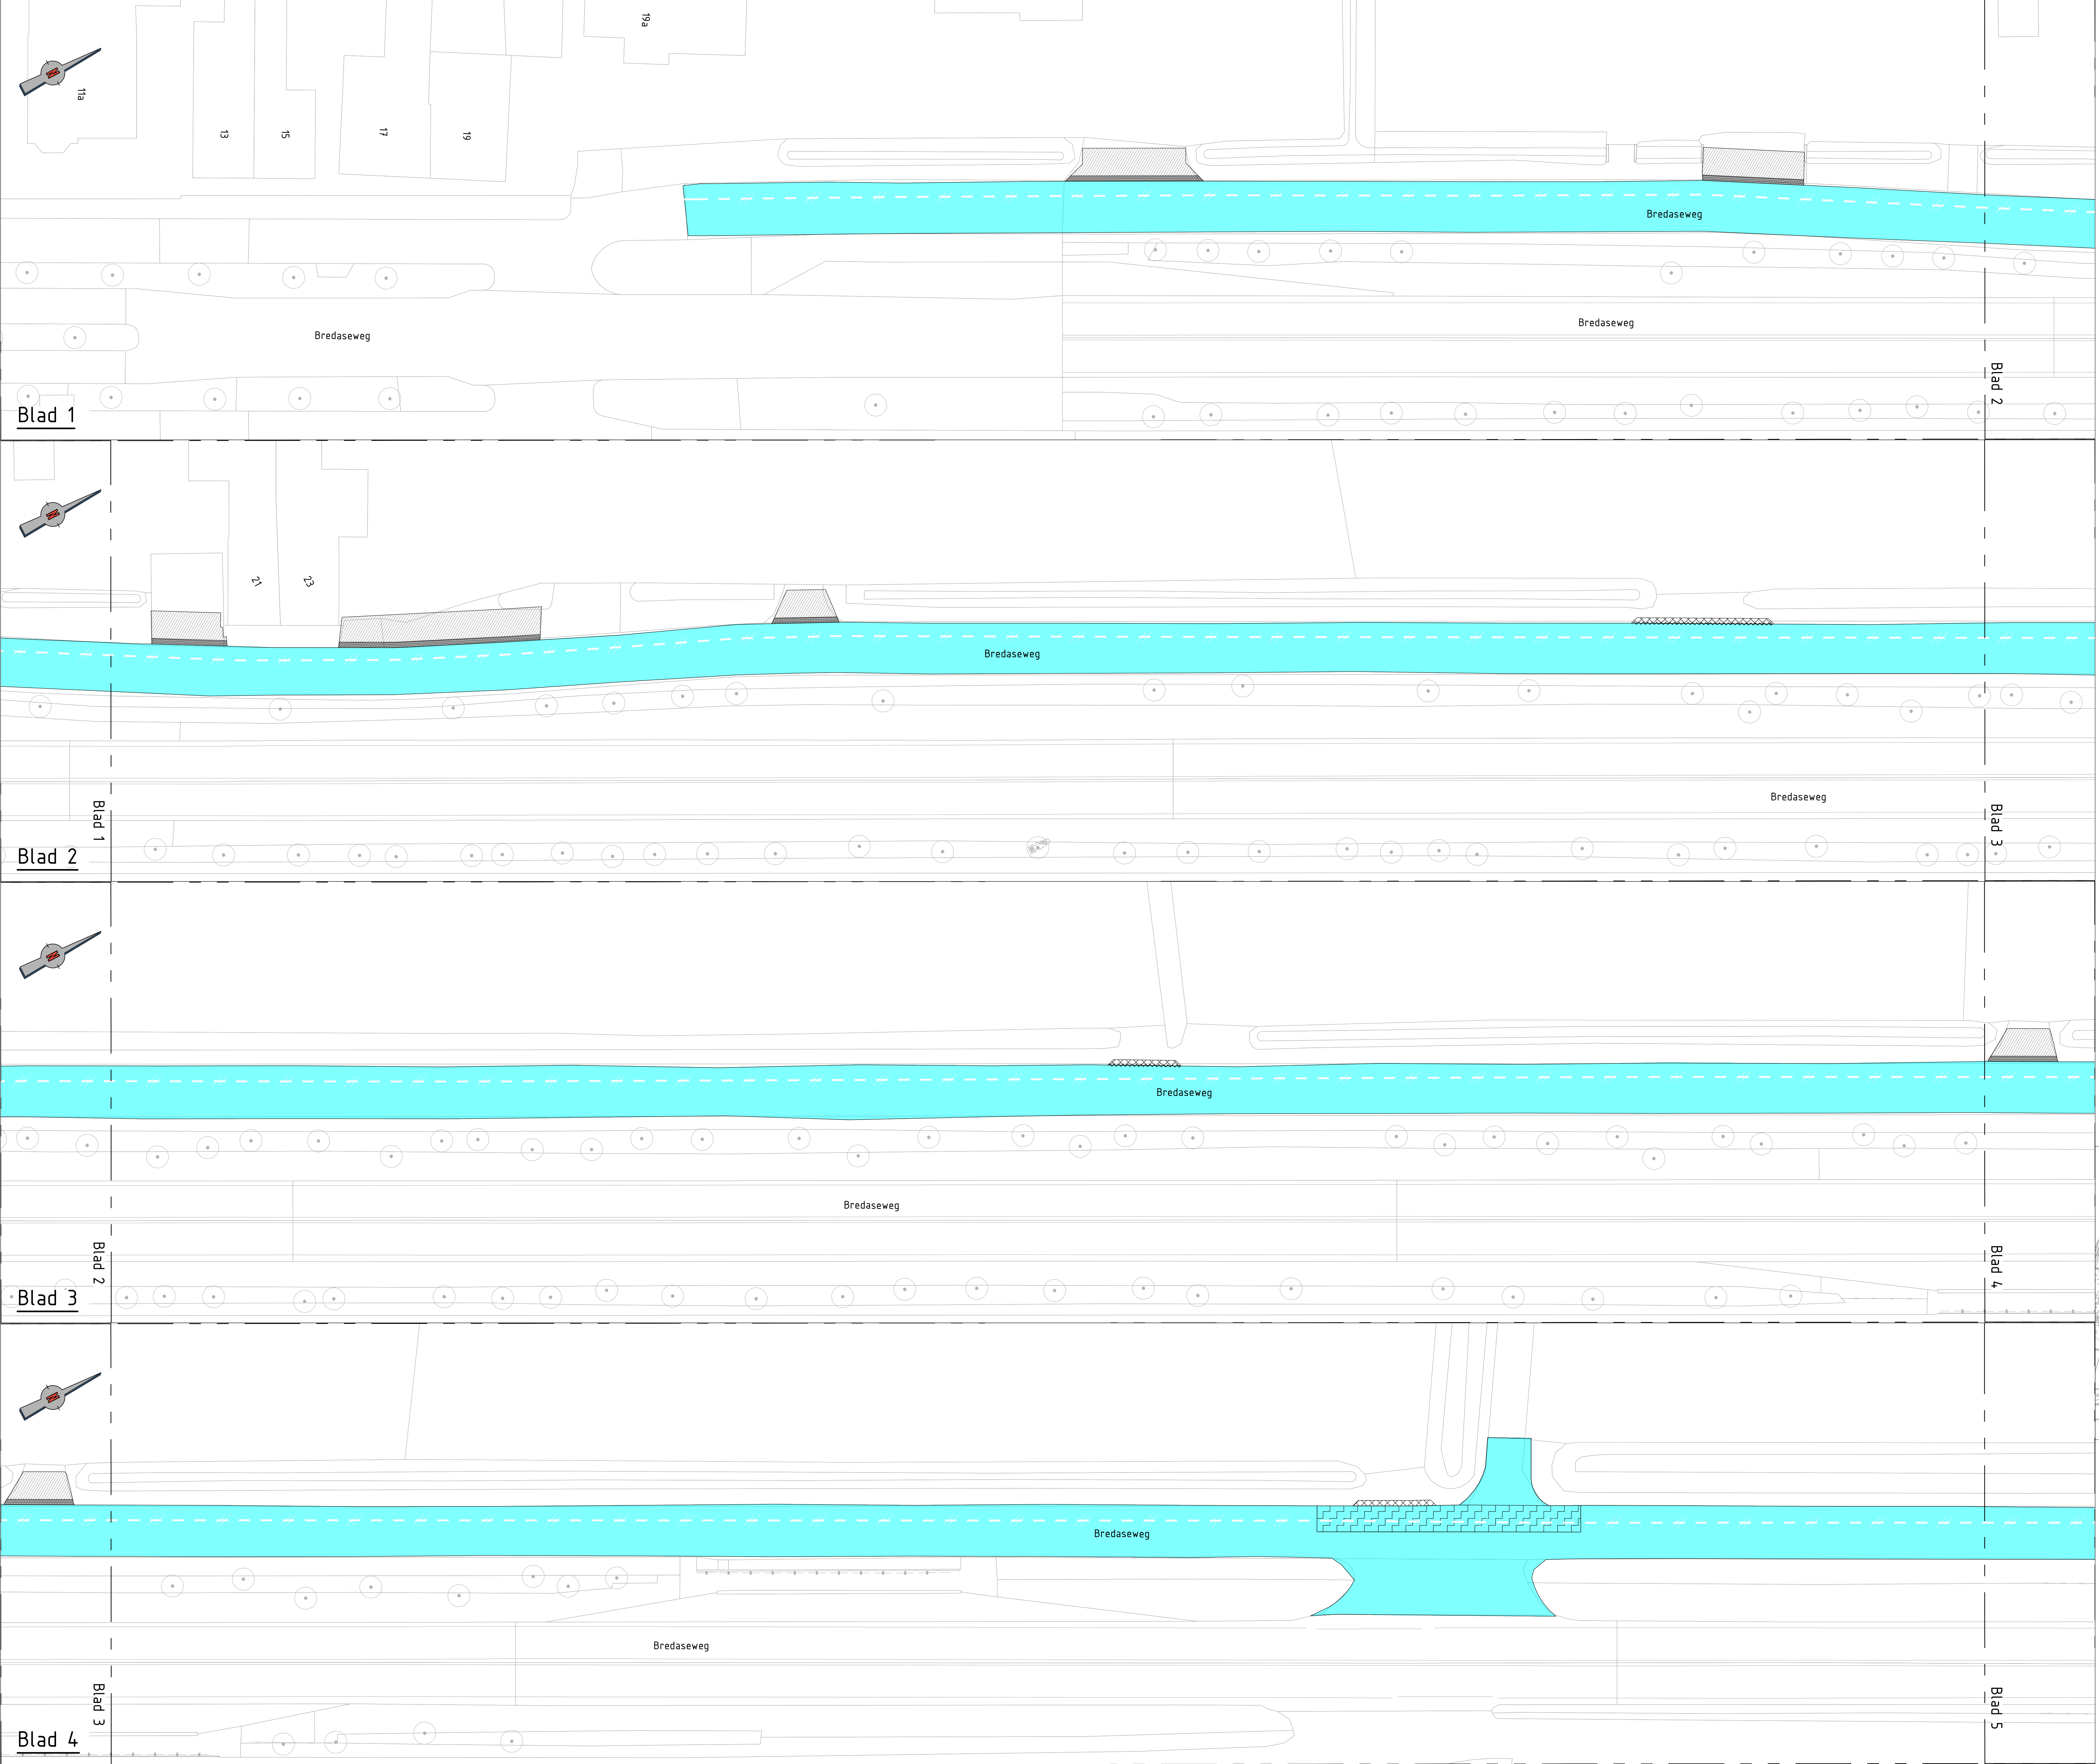


Legenda

- Frezen teervrij asfalt deklaag 40mm (10% bakfrezen tussenlaag 50mm)
- Frezen teerhoudend asfalt deklaag 40mm (10% bakfrezen tussenlaag 50mm)
- Frezen teervrij asfalt deklaag 40mm (20% bakfrezen tussenlaag 50mm)
- Frezen teervrij asfalt deklaag 40mm , tussenlaag 50mm
- Frezen teerhoudend asfalt deklaag 40mm, tussenlaag 50mm
- Frezen asfalt deklaag 40mm, opbreken onderlaag 80mm
- Frezen teerhoudend asfalt deklaag 40mm
- Frezen teerhoudend asfalt deklaag 40mm, profielfrezen teerhoudend asfalt tussenlaag 40-60mm
- Frezen teervrij asfalt deklaag 40mm, rood (10% bakfrezen tussenlaag 50mm)
- Frezen teervrij asfalt deklaag 40mm, rood (20% bakfrezen tussenlaag 50mm)
- Frezen teervrij asfalt deklaag 40mm, rood, tussenlaag 50mm
- Asfalt zagen langs aansluiting bestaande/nieuwe asfaltverharding
- Opnemen betonstraatstenen, keiformaat
- Opnemen straatbakstenen, keiformaat
- Opnemen elementenverharding, diverse materialen en verbanden
- Opnemen grasbetonstenen
- Opnemen opsluitband 120x250mm
- Opnemen molgoof betonstraatstenen, keiformaat, 5 strek
- Grond ontgraven tbv grasbetontegels
- Grond ontgraven tbv cunet
- Bestaande grasbetontegels
- Herstraten elementenverharding, diverse materialen en verbanden
- Opnemen verkeerstegels haaiantanden 500x500mm t.b.v. hergebruik
- Frezen markering doorgetrokken, 15cm
- Frezen markering 1-1, 15cm
- Frezen markering 0,5-0,5, 15cm
- Frezen markering, haaiantanden 500x500mm
- Frezen drempelmarkering 60km/h 8cm
- Opnemen drempel element beton prefab 1000x4000mm
- Opnemen straatnaambord
- Kadastrale grens

Opmerkingen

Maten in meters, tenzij anders vermeld.
Materiaalnamen in mm, tenzij anders vermeld.
Peilmaten in meters t.o.v. N.A.P., tenzij anders vermeld.
Diameters in mm, tenzij anders vermeld.

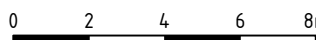

Project: Asfaltbestek 2025 Gemeente Zundert									
Onderdeel: Opbreektekening Parallelweg Bredaseweg									
Taal: BESTEK ONTWERP						Versie: D1		Status: DEFINITIEF	
Tekstenr: 25024-502-2.1	Bladsnr: 25024	Tekstenr: 25024	Beoordeld door: B. van Moerkerk	Geaanvaard door: J. Thomassen	Datum afgifte: 19-11-2025	Schaal: 1:200	Formaat: A0	Blad: 1-4	
Opdrachtgever: Gemeente Zundert									



Postbus 10106, 6300 CB Zundert - Volstraat 7, 6302 PT Zundert
T 0161 620 200 - E info@corvus.nl - www.corvus.nl