


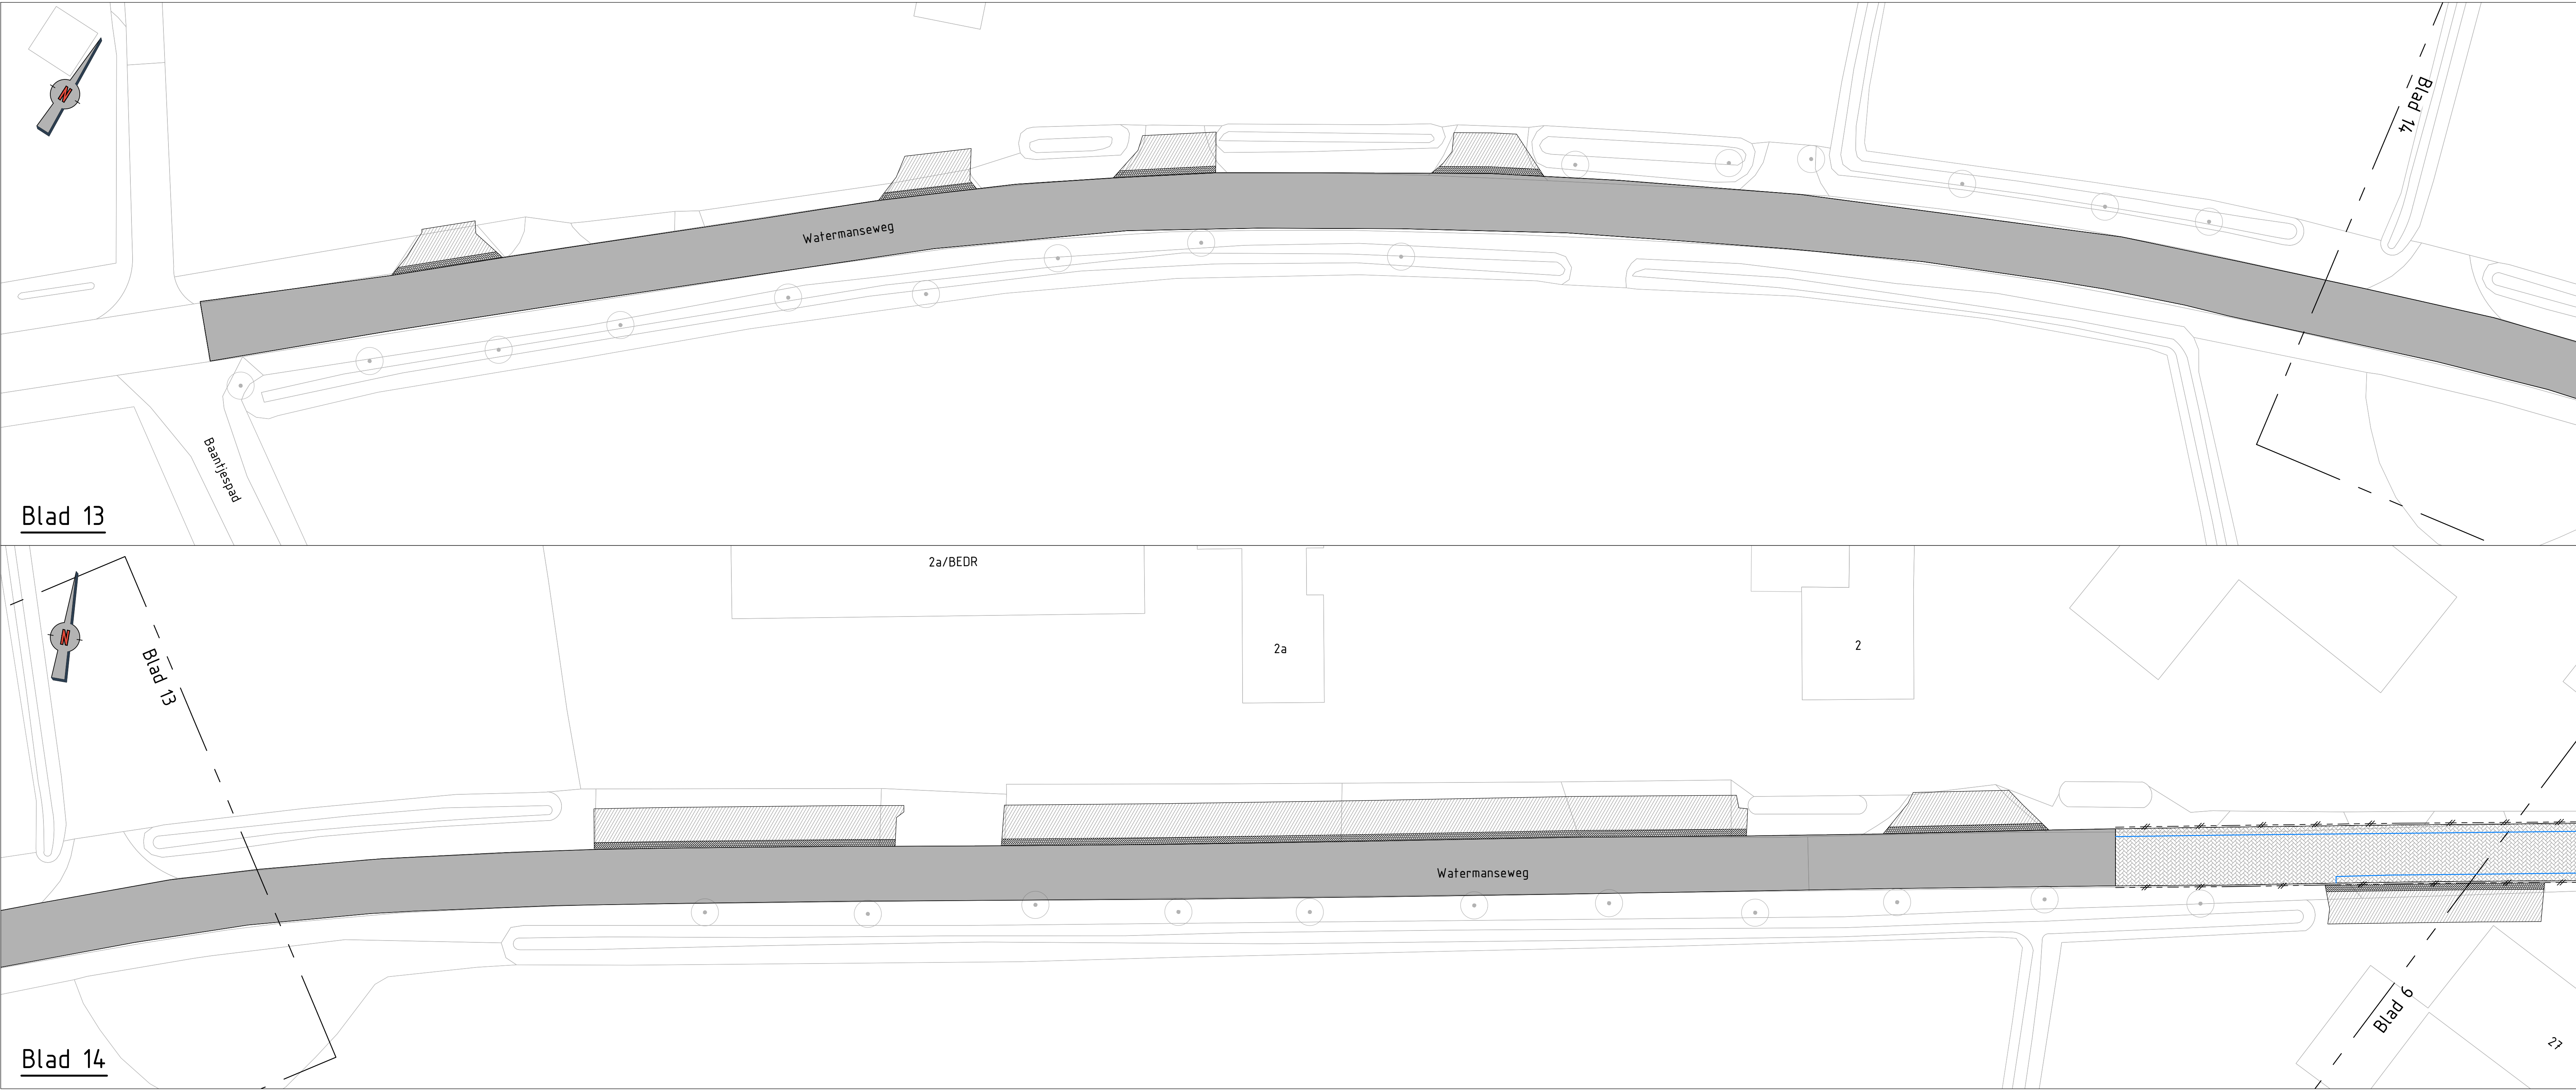


- Legenda**
- Frezen teervrij asfalt deklaag 40mm (10% bakfrezen tussenlaag 50mm)
 - Frezen teerhoudend asfalt deklaag 40mm (10% bakfrezen tussenlaag 50mm)
 - Frezen teervrij asfalt deklaag 40mm (20% bakfrezen tussenlaag 50mm)
 - Frezen teervrij asfalt deklaag 40mm , tussenlaag 50mm
 - Frezen teerhoudend asfalt deklaag 40mm, tussenlaag 50mm
 - Frezen asfalt deklaag 40mm, opbreken onderlaag 80mm
 - Frezen teerhoudend asfalt deklaag 40mm
 - Frezen teerhoudend asfalt deklaag 40mm, profielfrezen teerhoudend asfalt tussenlaag 40-60mm
 - Frezen teervrij asfalt deklaag 40mm, rood (10% bakfrezen tussenlaag 50mm)
 - Frezen teervrij asfalt deklaag 40mm, rood (20% bakfrezen tussenlaag 50mm)
 - Frezen teervrij asfalt deklaag 40mm, rood, tussenlaag 50mm
 - Asfalt zagen langs aansluiting bestaande/nieuwe asfaltverharding
 - Opnemen betonstraatstenen, keijformaaf
 - Opnemen straatbakstenen, keijformaaf
 - Opnemen elementenverharding, diverse materialen en verbanden
 - Opnemen grasbetonstenen
 - Opnemen opsluitband 120x250mm
 - Opnemen molgoot betonstraatstenen, keijformaaf, 5 strek
 - Grond ontgraven tbv grasbetontegels
 - Grond ontgraven tbv cunet
 - Bestaande grasbetontegels
 - Herstraten elementenverharding, diverse materialen en verbanden
 - Opnemen verkeerszegels haaiantanden 500x500mm t.b.v. hergebruik
 - Frezen markering doorgetrokken, 15cm
 - Frezen markering 1-1, 15cm
 - Frezen markering 0,5-0,5, 15cm
 - Frezen markering, haaiantanden 500x500mm
 - Frezen drempelmarkering 60km/h 8cm
 - Opnemen drempel-element beton prefab 1000x4000mm
 - Opnemen straatnaambord
 - Kadastrale grens



Opmerkingen

Maten in meters, tenzij anders vermeld.
Materiaalmaten in mm, tenzij anders vermeld.
Peilmaten in meters t.o.v. N.A.P., tenzij anders vermeld.
Diameters in mm, tenzij anders vermeld.

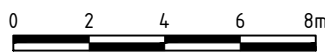

Project: Asfaltbestek 2025 Gemeente Zundert									
Onderdeel: Opbreketekening Parallelweg Bredaseweg									
Tussen: BESTEK ONTWERP					Versie: D1		Status: DEFINITIEF		
Aanvraag: 25024-502-2.4		Bestand: 25024		Onderzoek door: B. van Nieuwenh		Onderzoek door: J. Thompson		Datum van afgeleverd: 19-11-2025	
Opdrachtgever: Gemeente Zundert		Schaal: 1:200		Formaat: A0		Blad: 4-4			

