



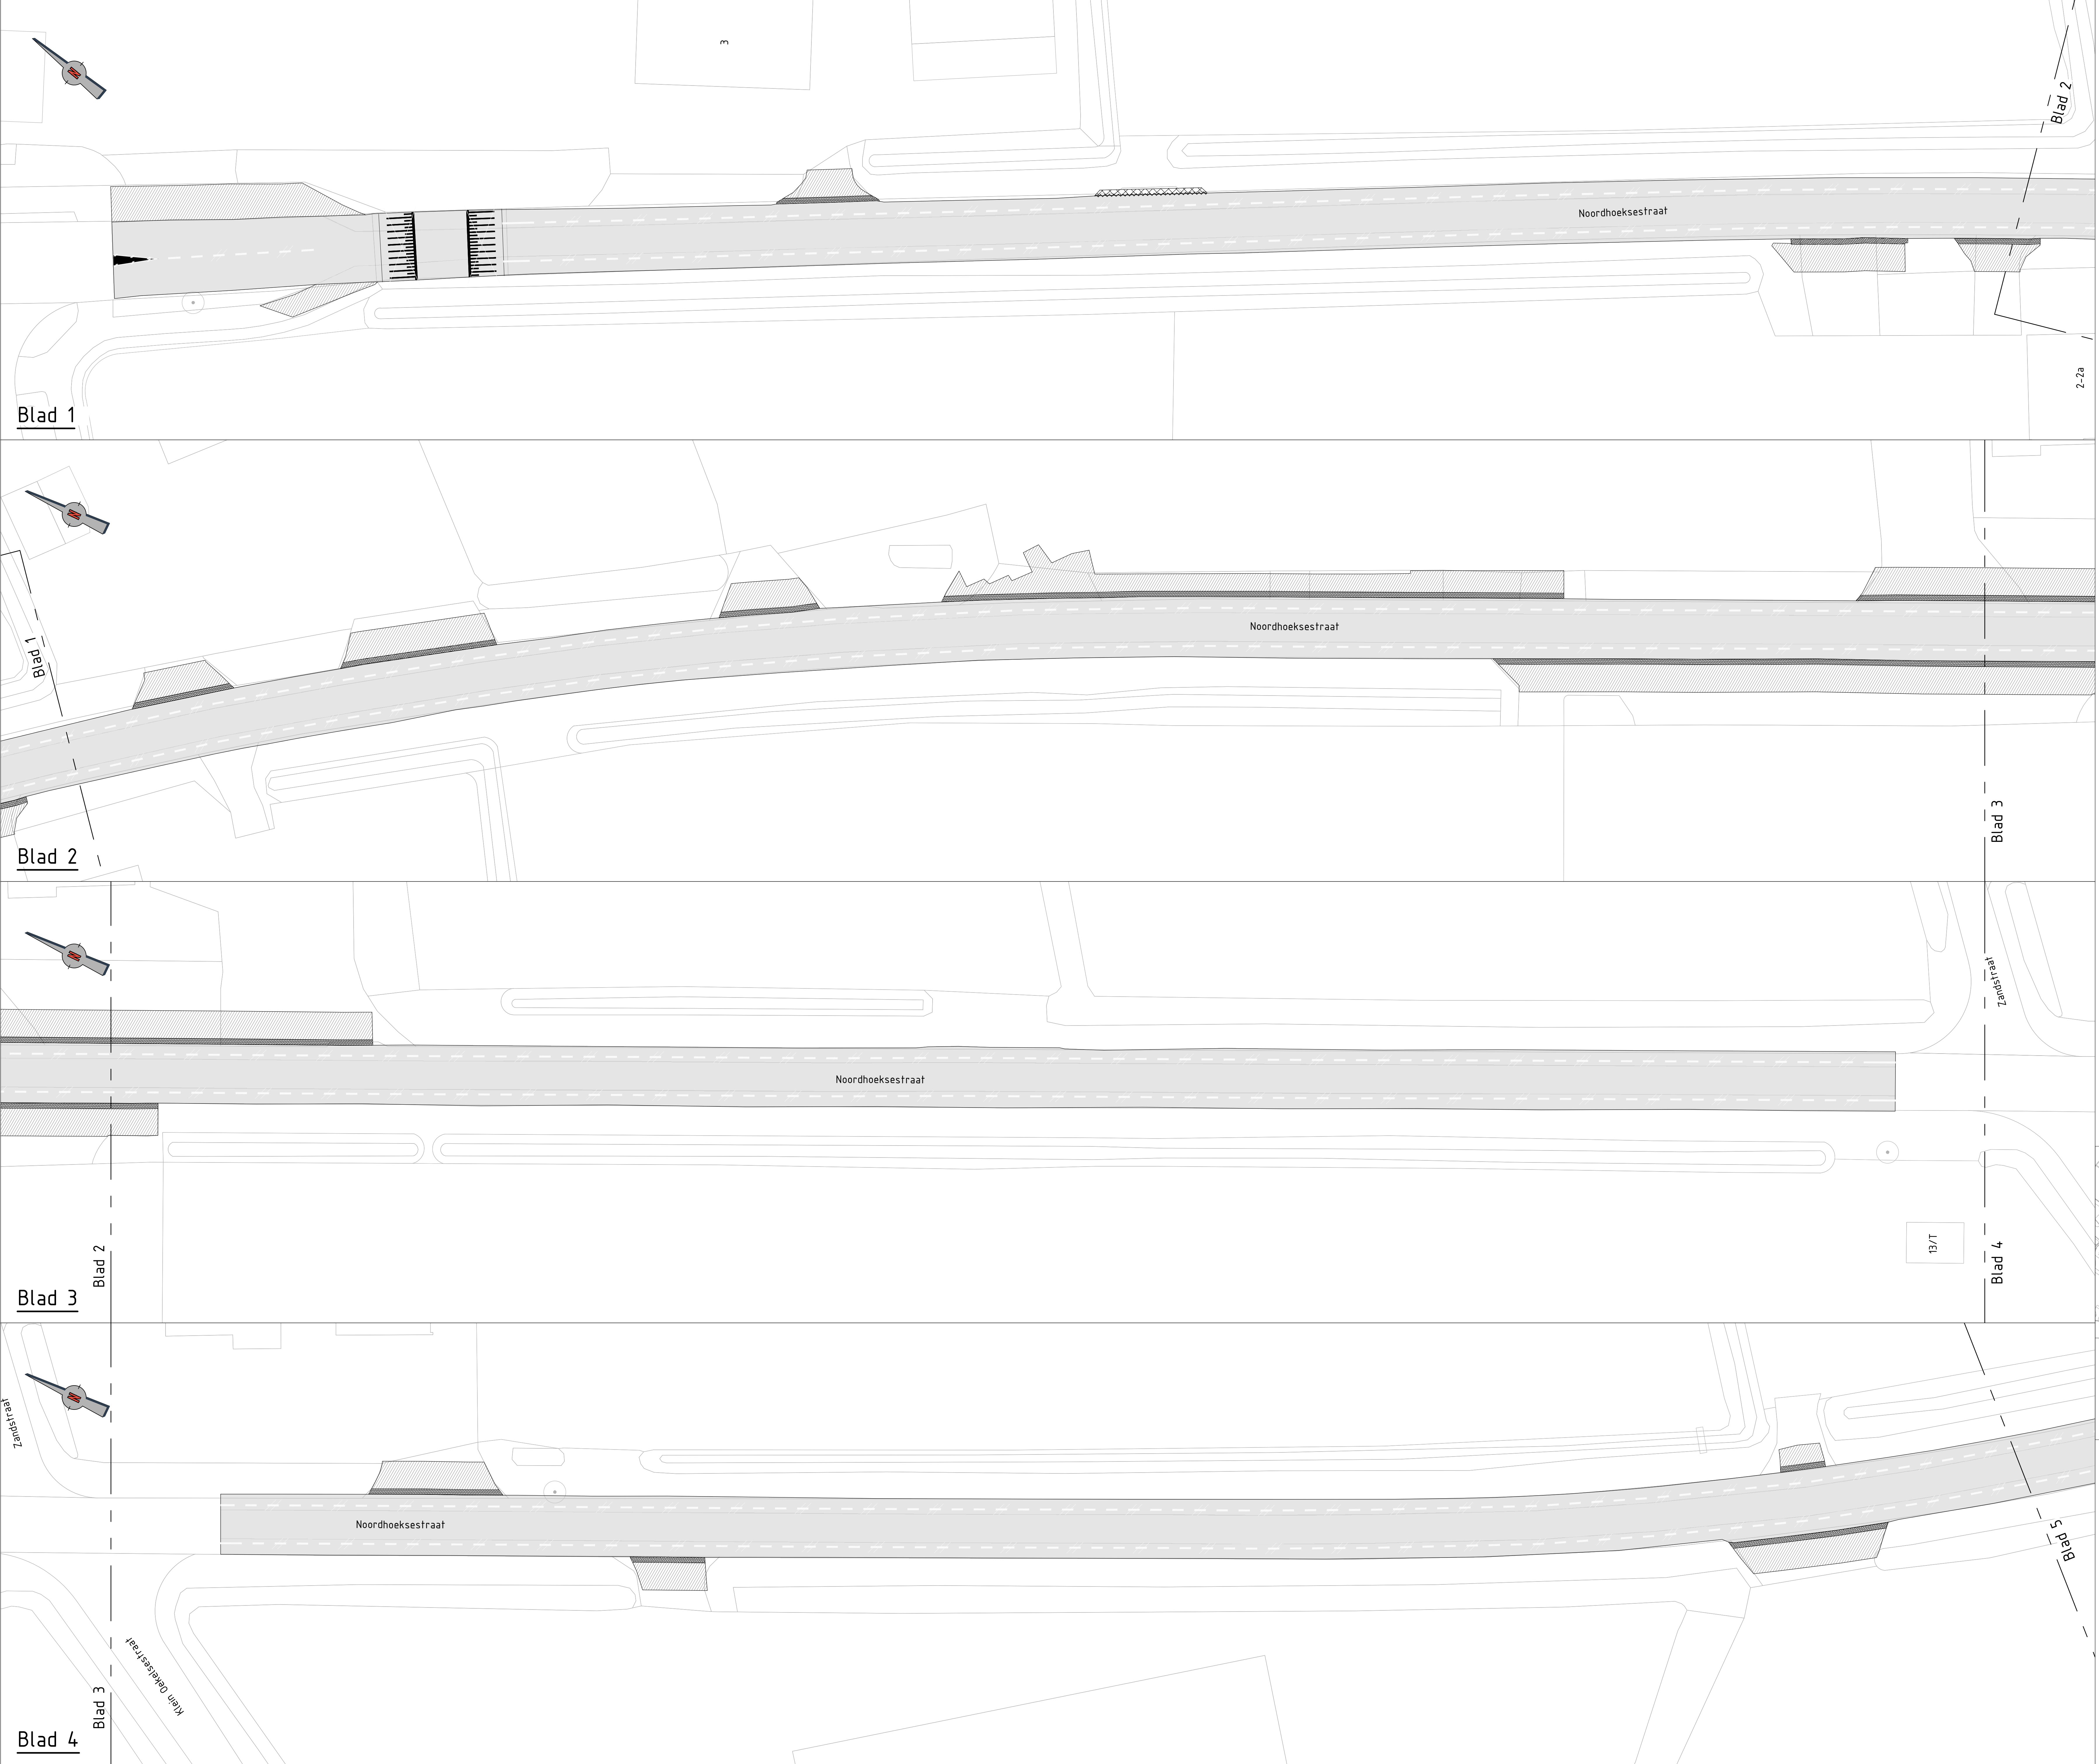


Legenda

- Frezen teervrij asfalt deklaag 40mm (10% bakfrezen tussenlaag 50mm)
- Frezen teerhoudend asfalt deklaag 40mm (10% bakfrezen tussenlaag 50mm)
- Frezen teervrij asfalt deklaag 40mm (20% bakfrezen tussenlaag 50mm)
- Frezen teervrij asfalt deklaag 40mm , tussenlaag 50mm
- Frezen teerhoudend asfalt deklaag 40mm, tussenlaag 50mm
- Frezen asfalt deklaag 40mm, opbreken onderlaag 80mm
- Frezen teerhoudend asfalt deklaag 40mm
- Frezen teerhoudend asfalt deklaag 40mm, profielfrezen teerhoudend asfalt tussenlaag 40-60mm
- Frezen teervrij asfalt deklaag 40mm, rood (10% bakfrezen tussenlaag 50mm)
- Frezen teervrij asfalt deklaag 40mm, rood (20% bakfrezen tussenlaag 50mm)
- Frezen teervrij asfalt deklaag 40mm, rood, tussenlaag 50mm
- Asfalt zagen langs aansluiting bestaande/nieuwe asfaltverharding
- Opnemen betonstraatstenen, keiformaat
- Opnemen straatbakstenen, keiformaat
- Opnemen elementenverharding, diverse materialen en verbanden
- Opnemen grasbetonstenen
- Opnemen opsluifband 120x250mm
- Opnemen molgoot betonstraatstenen, keiformaat, 5 strek
- Grond ontgraven tbv grasbetontegels
- Grond ontgraven tbv cunet
- Bestaande grasbetontegels
- Herstraten elementenverharding, diverse materialen en verbanden
- Opnemen verkeerstegels haaiantanden 500x500mm t.b.v. hergebruik
- Frezen markering doorgetrokken, 15cm
- Frezen markering 1-1, 15cm
- Frezen markering 0,5-0,5, 15cm
- Frezen markering, haaiantanden 500x500mm
- Frezen drempelmarkering 60km/h 8cm
- Opnemen drempel element beton prefab 1000x4000mm
- Opnemen straatnaambord
- Kadastrale grens

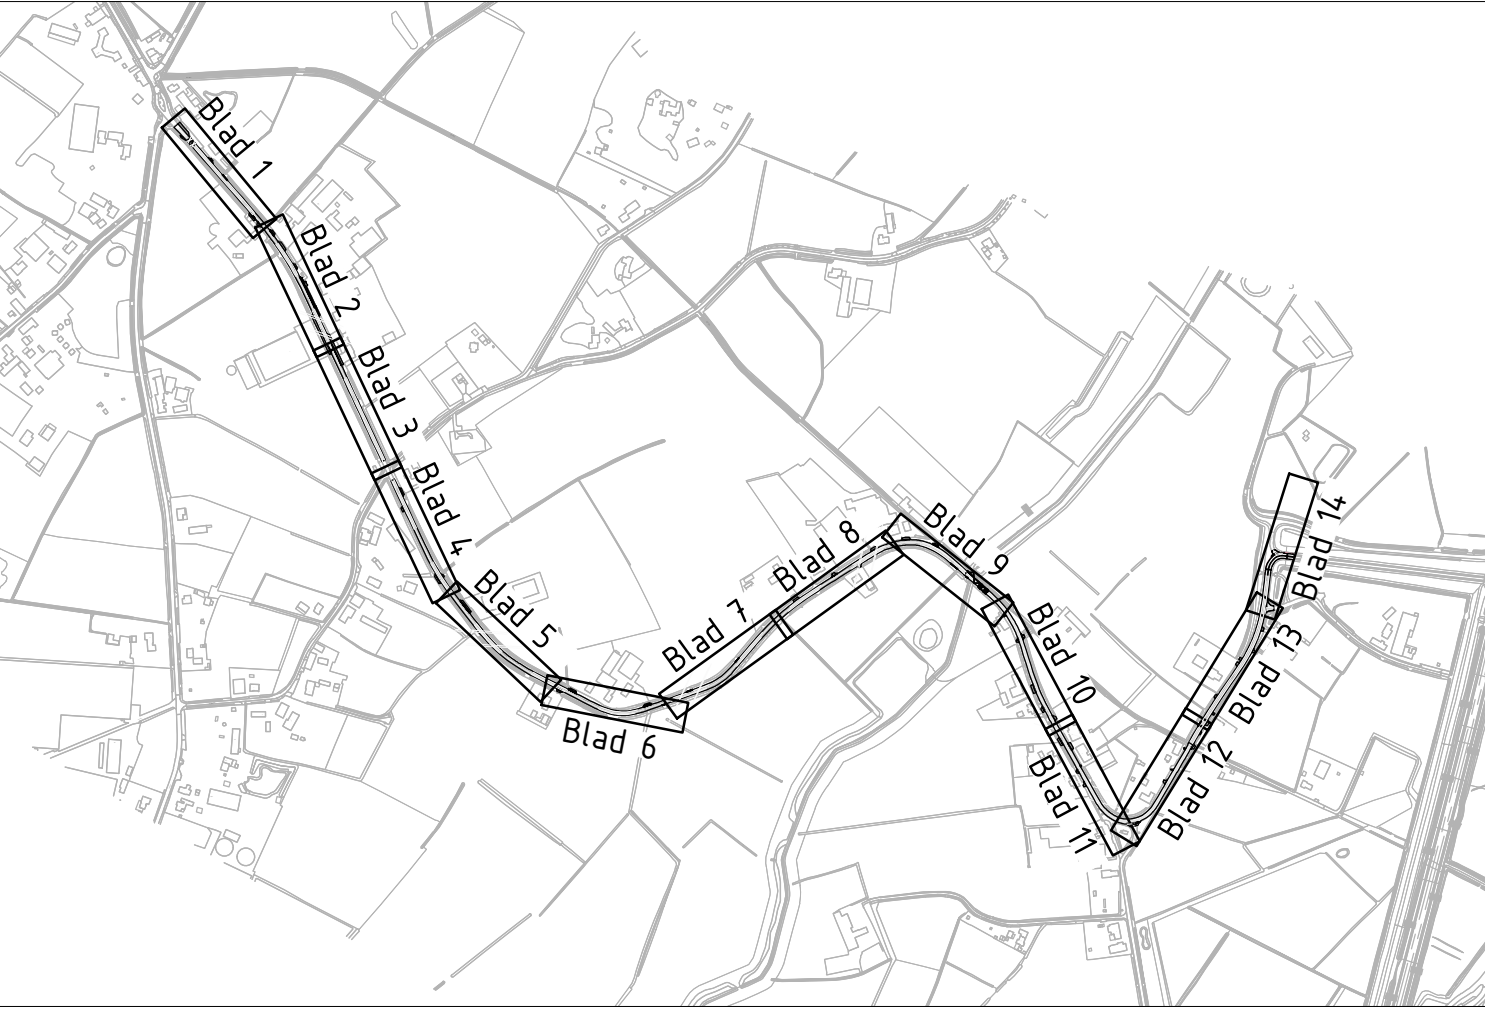

Opmerkingen

Maten in meters, tenzij anders vermeld.
Materiaalmaten in mm, tenzij anders vermeld.
Peilmaten in meters t.o.v. N.A.P., tenzij anders vermeld.
Diameters in mm, tenzij anders vermeld.

 

Project: Asfaltbestek 2025 Gemeente Zundert																
Onderdeel: Opbrekstekening Noordhoeksestraat-Hazeldonksestraat																
Tussen: BESTEK ONTWERP Aanvraag: 2502-31 Versie: 25024					Versie: D1 Datum: 19-11-2025		Status: DEFINITIEF Schaal: 1:200 Formaat: A0									
Opdrachtgever: Gemeente Zundert					Beoordeld door: B. van Marrewijk					Goedgekeurd door: J. Thomassen					Blad: 1-4	