



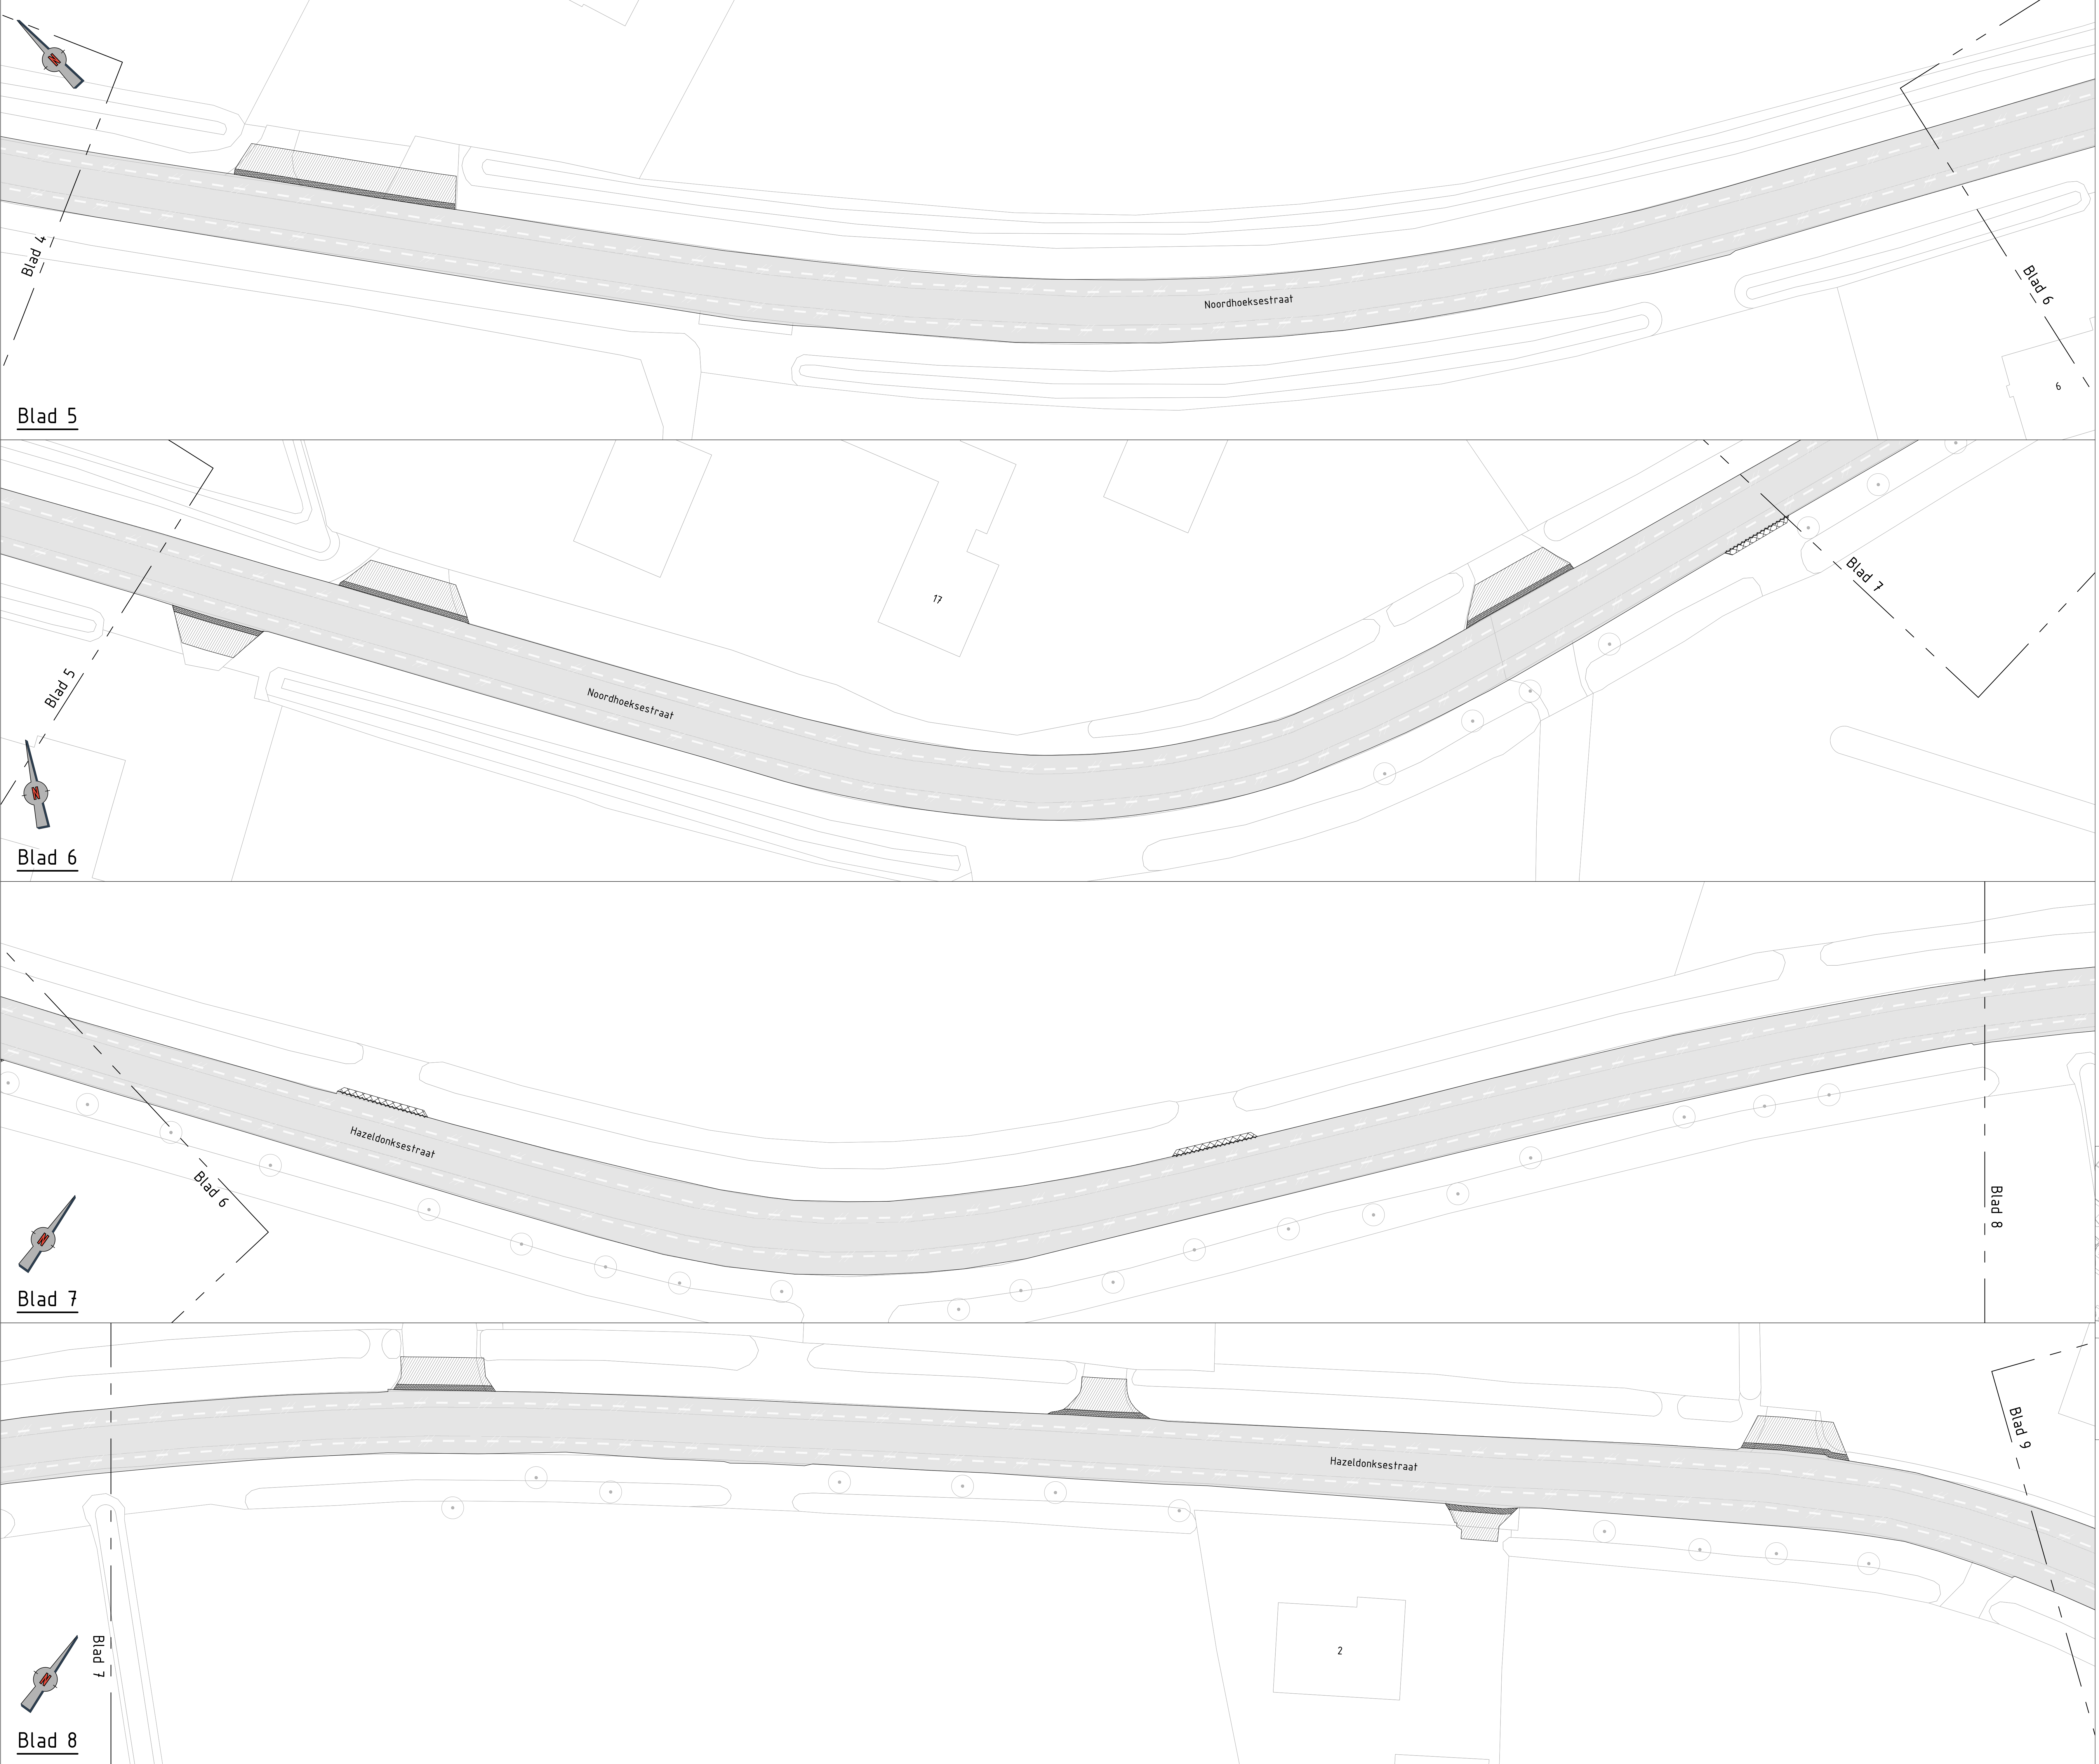


Legenda

- Frezen teervrij asfalt deklaag 40mm (10% bakfrezen tussenlaag 50mm)
- Frezen teerhoudend asfalt deklaag 40mm (10% bakfrezen tussenlaag 50mm)
- Frezen teervrij asfalt deklaag 40mm (20% bakfrezen tussenlaag 50mm)
- Frezen teervrij asfalt deklaag 40mm , tussenlaag 50mm
- Frezen teerhoudend asfalt deklaag 40mm, tussenlaag 50mm
- Frezen asfalt deklaag 40mm, opbreken onderlaag 80mm
- Frezen teerhoudend asfalt deklaag 40mm
- Frezen teerhoudend asfalt deklaag 40mm, profielfrezen teerhoudend asfalt tussenlaag 40-60mm
- Frezen teervrij asfalt deklaag 40mm, rood (10% bakfrezen tussenlaag 50mm)
- Frezen teervrij asfalt deklaag 40mm, rood (20% bakfrezen tussenlaag 50mm)
- Frezen teervrij asfalt deklaag 40mm, rood, tussenlaag 50mm
- Asfalt zagen langs aansluiting bestaande/nieuwe asfaltverharding
- Opnemen betonstraatstenen, keiformaat
- Opnemen straatbakstenen, keiformaat
- Opnemen elementenverharding, diverse materialen en verbanden
- Opnemen grasbetonstenen
- Opnemen opsluitband 120x250mm
- Opnemen molgoot betonstraatstenen, keiformaat, 5 strek
- Grond ontgraven tbv grasbetontegels
- Grond ontgraven tbv cunet
- Bestaande grasbetontegels
- Herstraten elementenverharding, diverse materialen en verbanden
- Opnemen verkeerstegels haientanden 500x500mm t.b.v. hergebruik
- Frezen markering doorgetrokken, 15cm
- Frezen markering 1-1, 15cm
- Frezen markering 0,5-0,5, 15cm
- Frezen markering, haientanden 500x500mm
- Frezen drempelmarkering 60km/h 8cm
- Opnemen drempелеlement beton prefab 1000x4000mm
- Opnemen straatnaambord
- Kadastrale grens

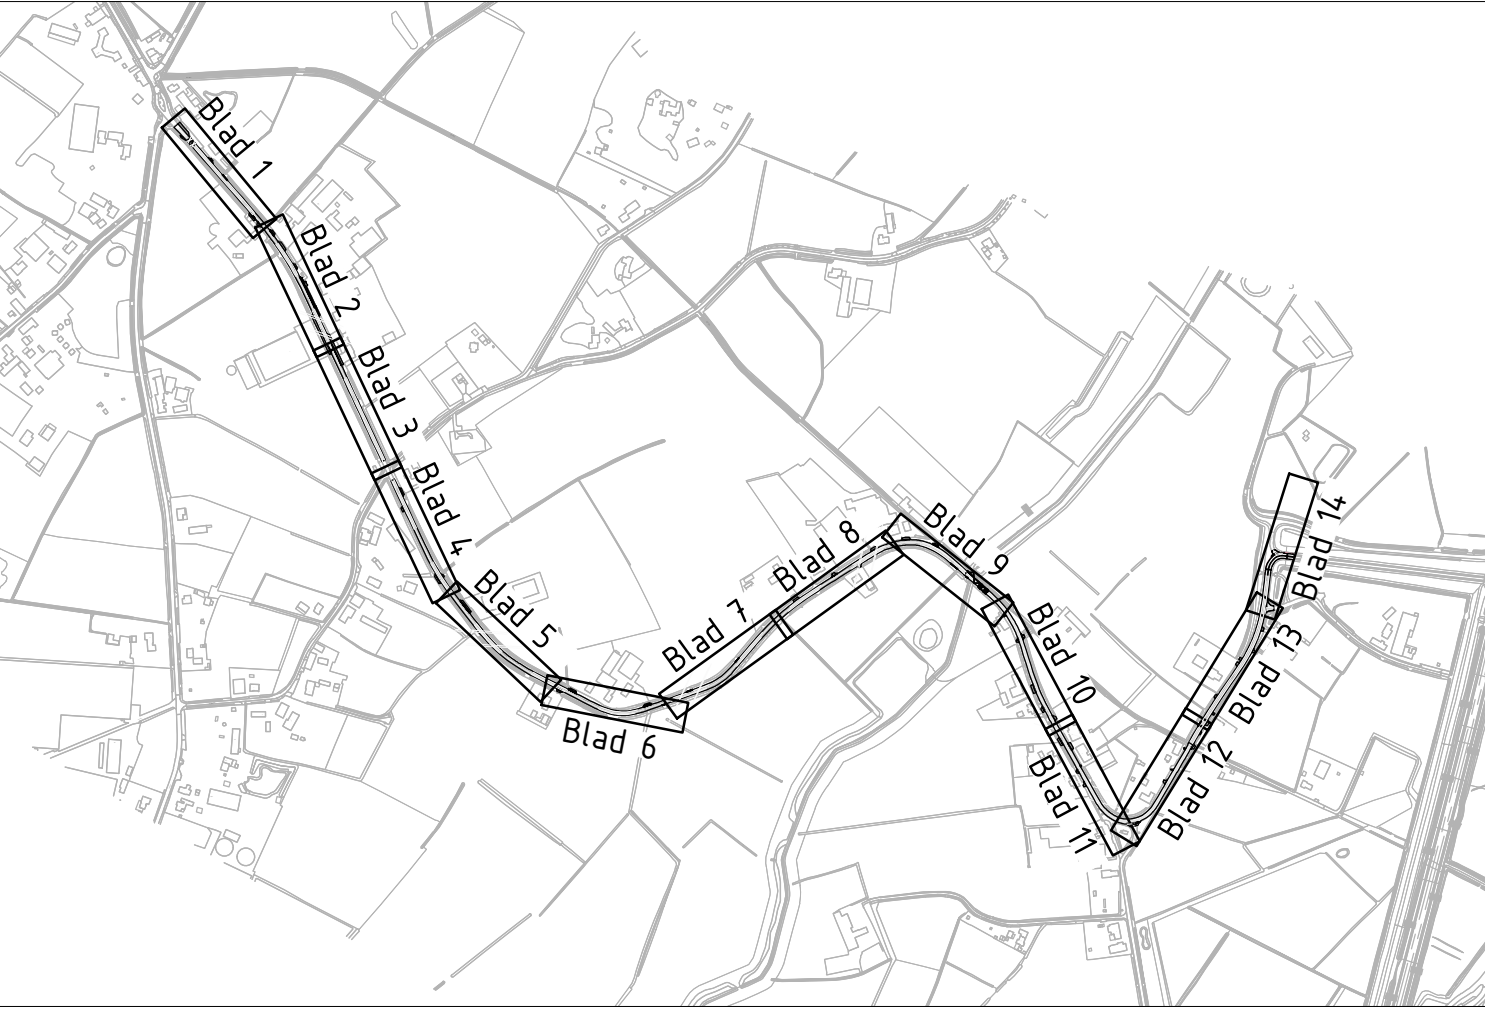

Opmerkingen

Maten in meters, tenzij anders vermeld.
Materiaalmaten in mm, tenzij anders vermeld.
Peilmaten in meters t.o.v. N.A.P., tenzij anders vermeld.
Diameters in mm, tenzij anders vermeld.

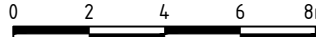

Project: Asfaltbestek 2025 Gemeente Zundert					
Onderdeel: Opbreketekening Noordhoeksestraat-Hazeldonksestraat					
Tema: BESTEK ONTWERP			Versie: D1		Status: DEFINITIEF
Uitvoering: 25024-502-32	Bestand: 25024	Project: B. van Nieuwenh	Gepland start: 19-11-2025	Gepland eind: 19-11-2025	Schaal: 1:200
Opbreketekening: Gemeente Zundert			Formaat: A0		Blad: 2.4