



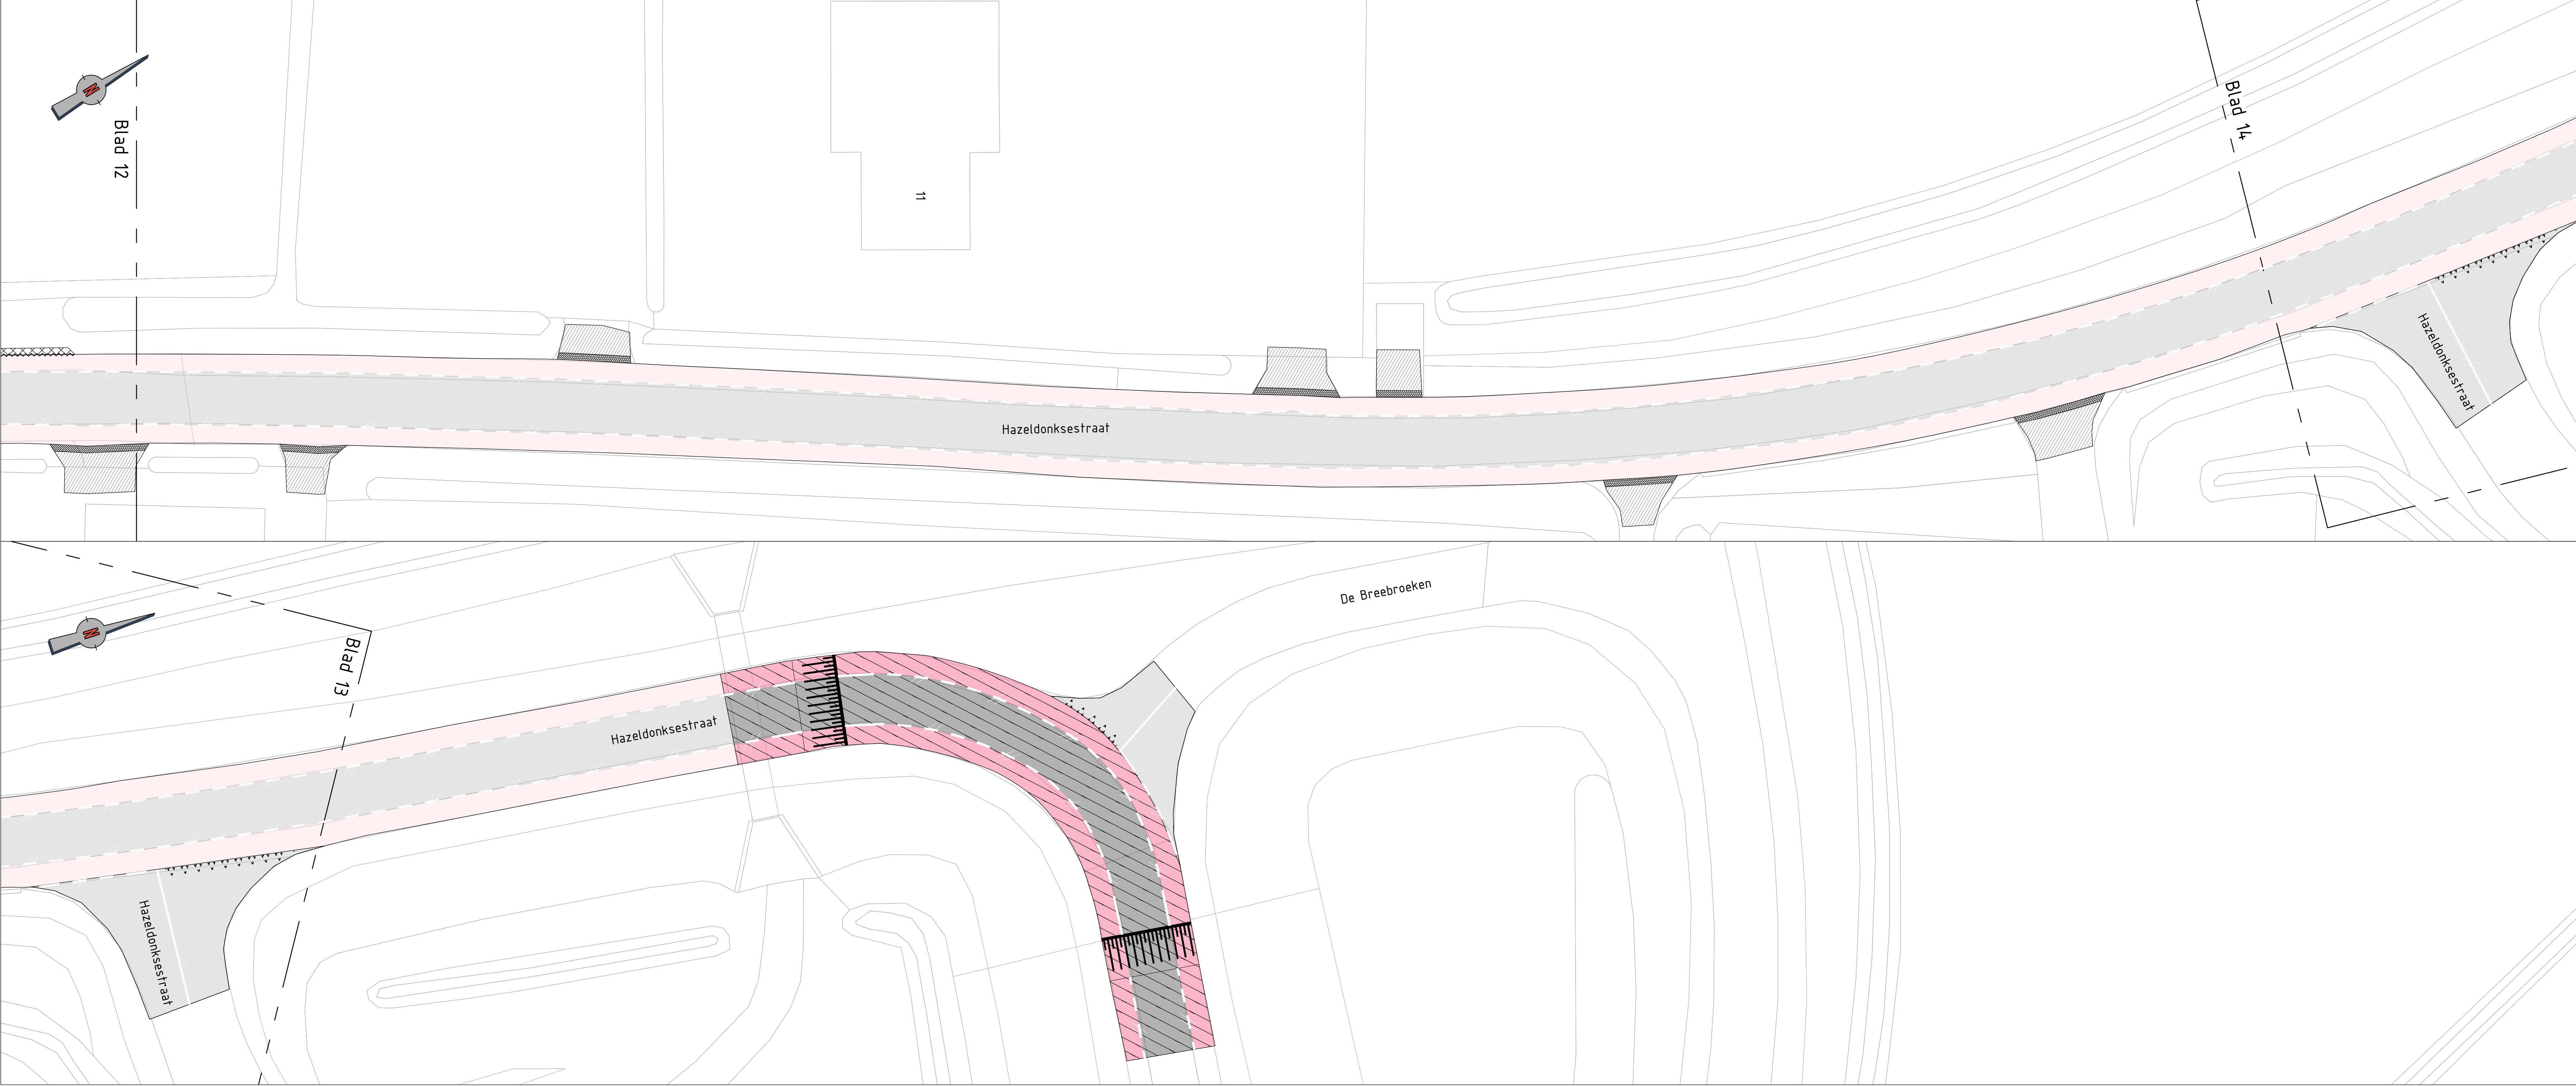


- Legenda**
- Frezen teervrij asfalt deklaag 40mm (10% bakfrezen tussenlaag 50mm)
 - Frezen teerhoudend asfalt deklaag 40mm (10% bakfrezen tussenlaag 50mm)
 - Frezen teervrij asfalt deklaag 40mm (20% bakfrezen tussenlaag 50mm)
 - Frezen teervrij asfalt deklaag 40mm, tussenlaag 50mm
 - Frezen teerhoudend asfalt deklaag 40mm, tussenlaag 50mm
 - Frezen asfalt deklaag 40mm, opbreken onderlaag 80mm
 - Frezen teerhoudend asfalt deklaag 40mm
 - Frezen teerhoudend asfalt deklaag 40mm, profielrezen teerhoudend asfalt tussenlaag 40-60mm
 - Frezen teervrij asfalt deklaag 40mm, rood (10% bakfrezen tussenlaag 50mm)
 - Frezen teervrij asfalt deklaag 40mm, rood (20% bakfrezen tussenlaag 50mm)
 - Frezen teervrij asfalt deklaag 40mm, rood, tussenlaag 50mm
 - Asfalt zagen langs aansluiting bestaande/nieuwe asfaltverharding
 - Opnemen betonstraatstenen, keiformaat
 - Opnemen straatbakstenen, keiformaat
 - Opnemen elementenverharding, diverse materialen en verbanden
 - Opnemen grasbetonstenen
 - Opnemen opsluifband 120x250mm
 - Opnemen molgoot betonstraatstenen, keiformaat, 5 strek
 - Grond ontgraven tbv grasbetontegels
 - Grond ontgraven tbv cunet
 - Bestaande grasbetontegels
 - Herstraten elementenverharding, diverse materialen en verbanden
 - Opnemen verkeersregels haaiantanden 500x500mm t.b.v. hergebruik
 - Frezen markering doorgetrokken, 15cm
 - Frezen markering 1-1, 15cm
 - Frezen markering 0,5-0,5, 15cm
 - Frezen markering, haaiantanden 500x500mm
 - Frezen drempelmarkering 60km/h 8cm
 - Opnemen drempeldeel beton prefab 1000x4000mm
 - Opnemen straatnaambord
 - Kadastrale grens

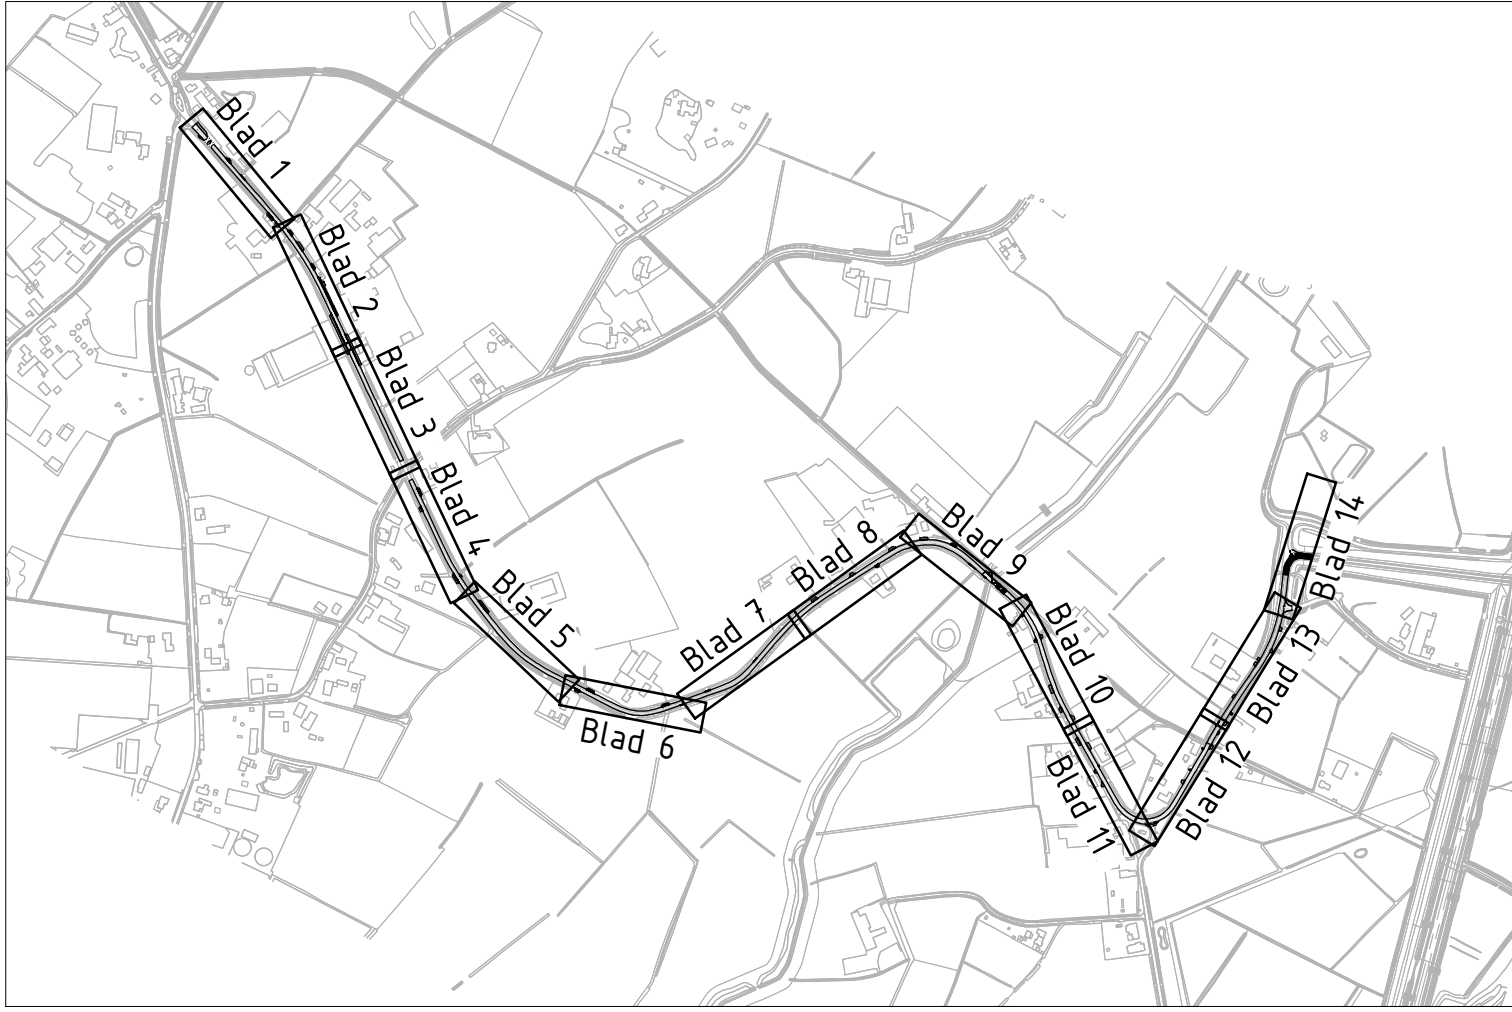

Opmerkingen

Maten in meters, tenzij anders vermeld.
Materiaalmaten in mm, tenzij anders vermeld.
Pijlmaten in meters t.o.v. N.A.P., tenzij anders vermeld.
Diameters in mm, tenzij anders vermeld.

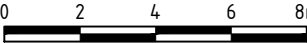

Project: Asfaltbestek 2025 Gemeente Zundert									
Onderdeel: Opbreketekening Noordhoeksstraat-Hazeldonksestraat									
Tussen: BESTEK ONTWERP 25024-502-34 25024					Versie: D1		Status: DEFINITIEF		
Aanvraag: 25024-502-34		Bestand: 25024		Bereikt door: B. van Nieuwen		Geplaatst door: J. Thompson		Datum: 19-11-2025	
Opdrachtgever: Gemeente Zundert		Schaal: 1:200		Formaat: A0		Blad: 4-4			