



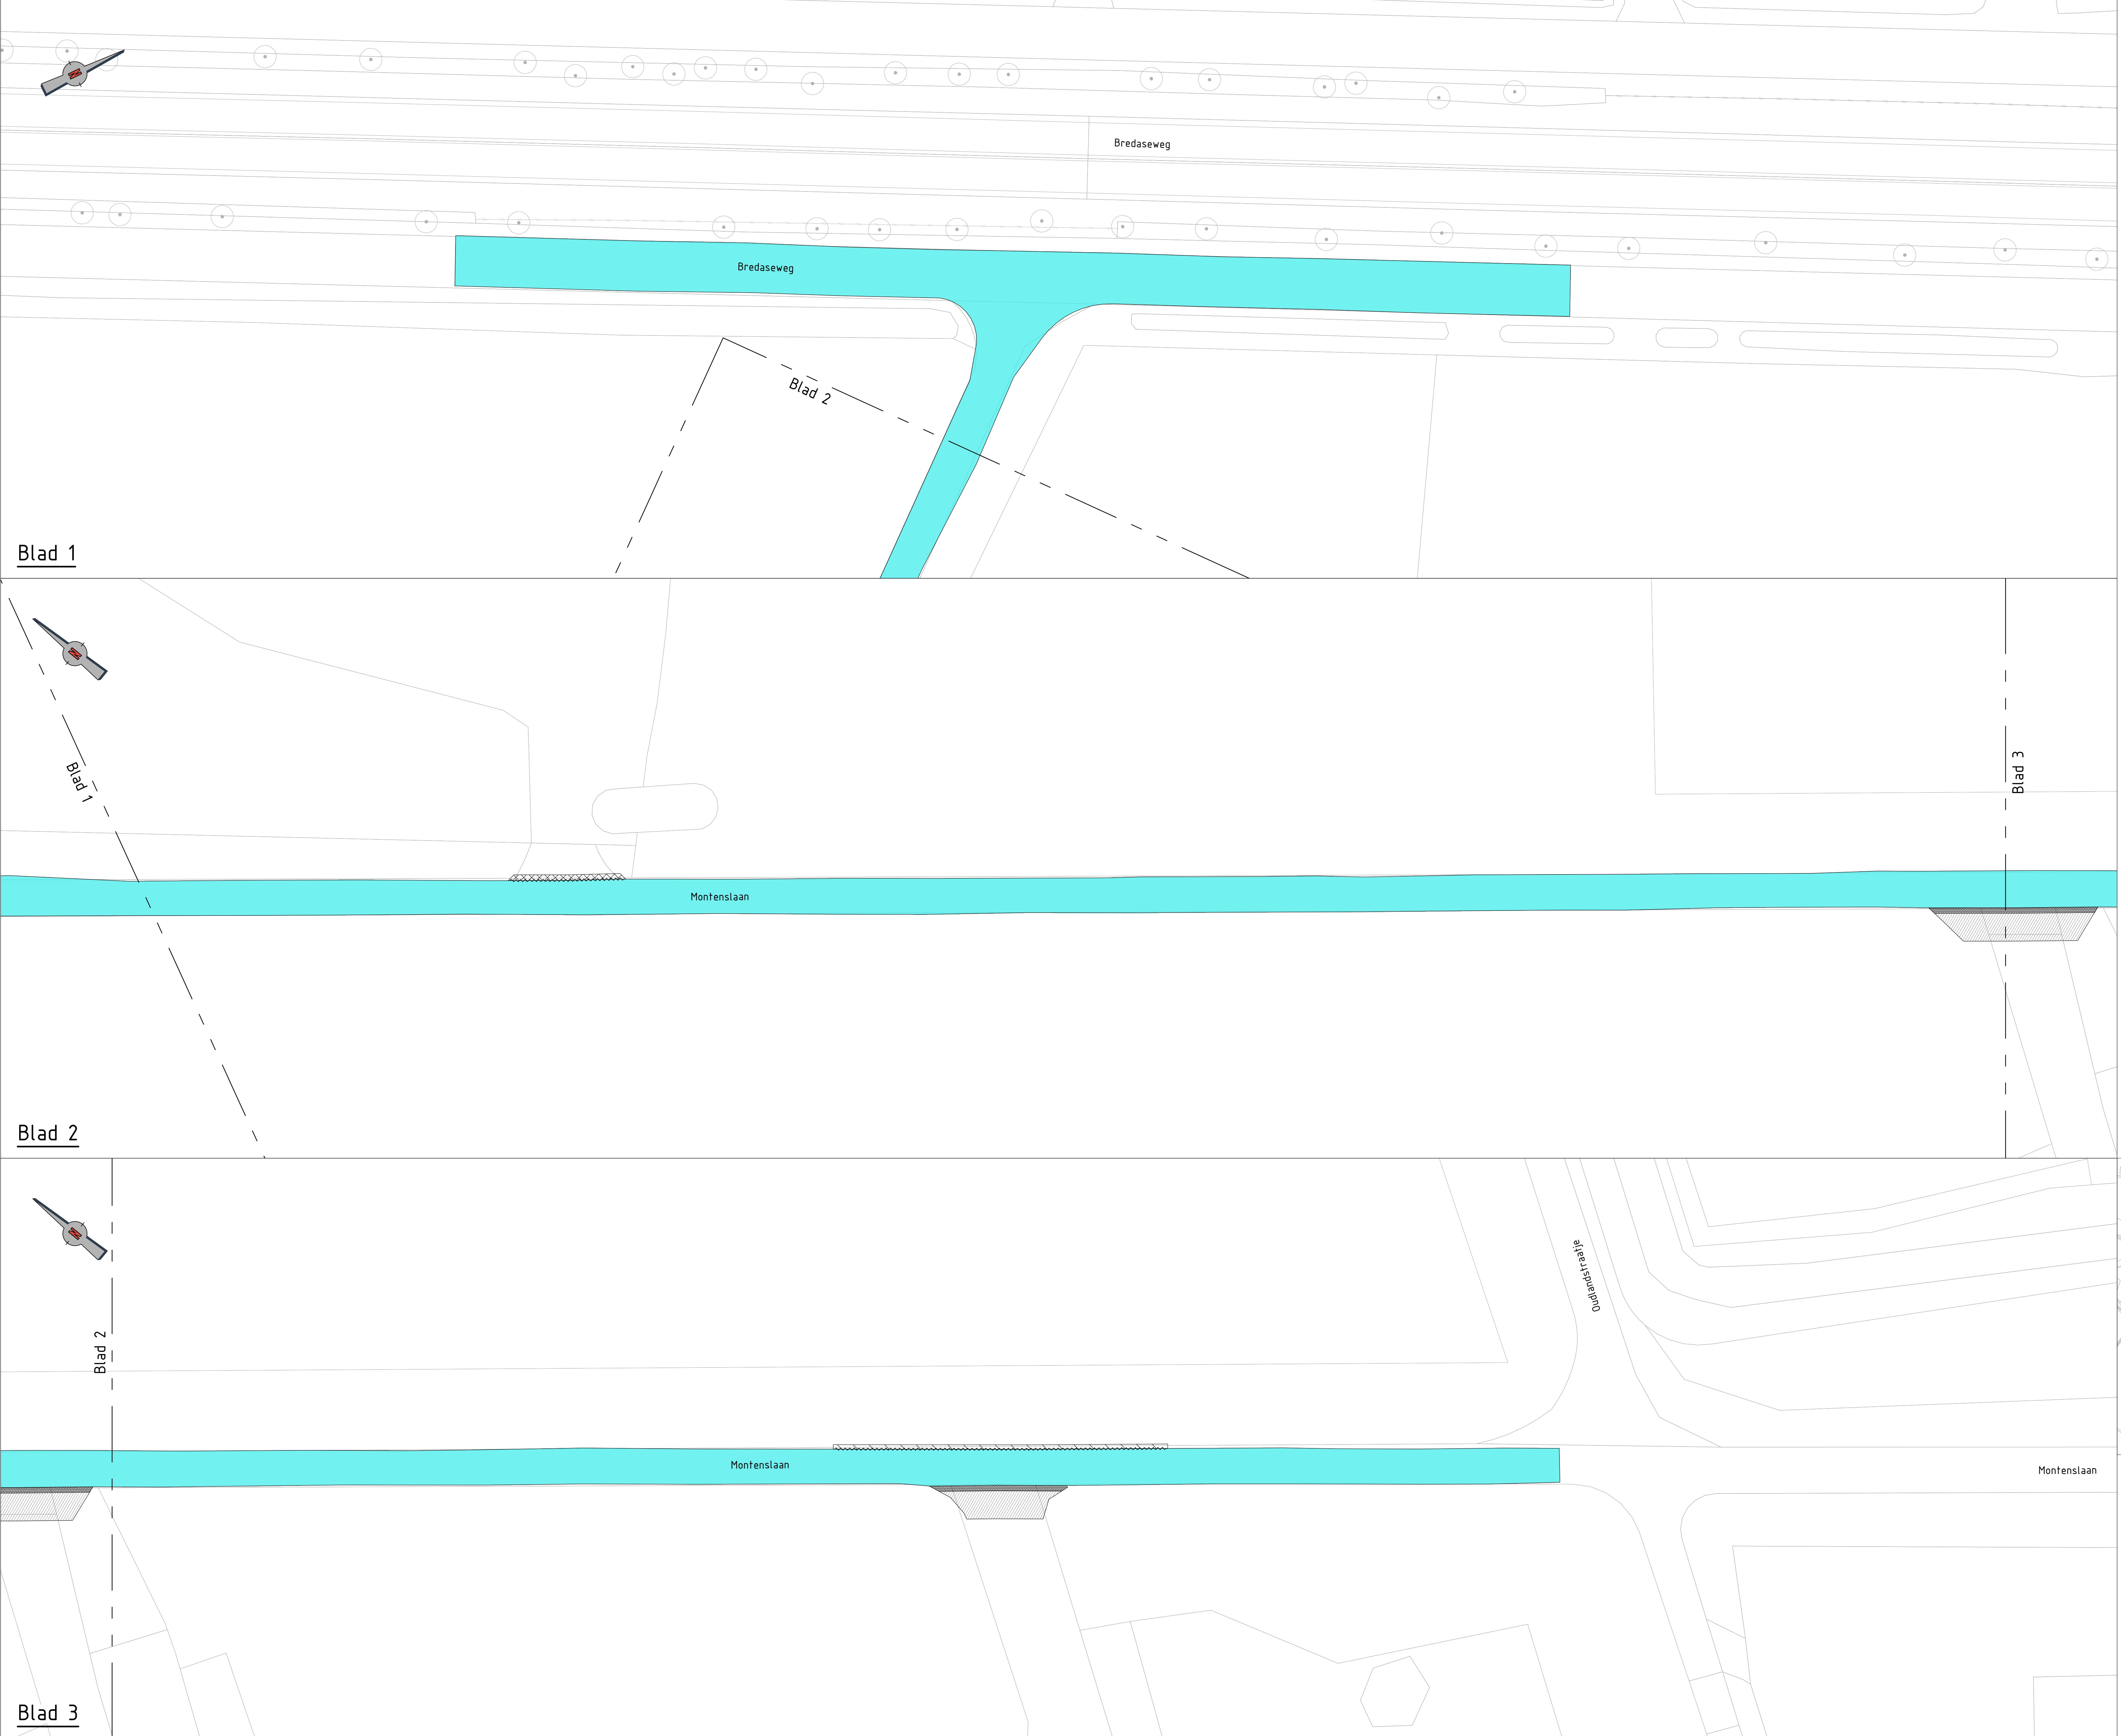


Legenda

- Frezen teervrij asfalt deklaag 40mm (10% bakfrezen tussenlaag 50mm)
- Frezen teerhoudend asfalt deklaag 40mm (10% bakfrezen tussenlaag 50mm)
- Frezen teervrij asfalt deklaag 40mm (20% bakfrezen tussenlaag 50mm)
- Frezen teervrij asfalt deklaag 40mm , tussenlaag 50mm
- Frezen teerhoudend asfalt deklaag 40mm, tussenlaag 50mm
- Frezen asfalt deklaag 40mm, opbreken onderlaag 80mm
- Frezen teerhoudend asfalt deklaag 40mm
- Frezen teerhoudend asfalt deklaag 40mm, profielfrezen teerhoudend asfalt tussenlaag 40-60mm
- Frezen teervrij asfalt deklaag 40mm, rood (10% bakfrezen tussenlaag 50mm)
- Frezen teervrij asfalt deklaag 40mm, rood (20% bakfrezen tussenlaag 50mm)
- Frezen teervrij asfalt deklaag 40mm, rood, tussenlaag 50mm
- Asfalt zagen langs aansluiting bestaande/nieuwe asfaltverharding
- Opnemen betonstraatstenen, keiformaat
- Opnemen straatbakstenen, keiformaat
- Opnemen elementenverharding, diverse materialen en verbanden
- Opnemen grasbetonstenen
- Opnemen opsluitband 120x250mm
- Opnemen molgoot betonstraatstenen, keiformaat, 5 strek
- Grond ontgraven tbv grasbetontegels
- Grond ontgraven tbv cunet
- Bestaande grasbetontegels
- Herstraten elementenverharding, diverse materialen en verbanden
- Opnemen verkeers tegels haientanden 500x500mm t.b.v. hergebruik
- Frezen markering doorgetrokken, 15cm
- Frezen markering 1-1, 15cm
- Frezen markering 0,5-0,5, 15cm
- Frezen markering, haientanden 500x500mm
- Frezen drempelmarkering 60km/h 8cm
- Opnemen drempel element beton prefab 1000x4000mm
- Opnemen straatnaambord
- Kadastrale grens

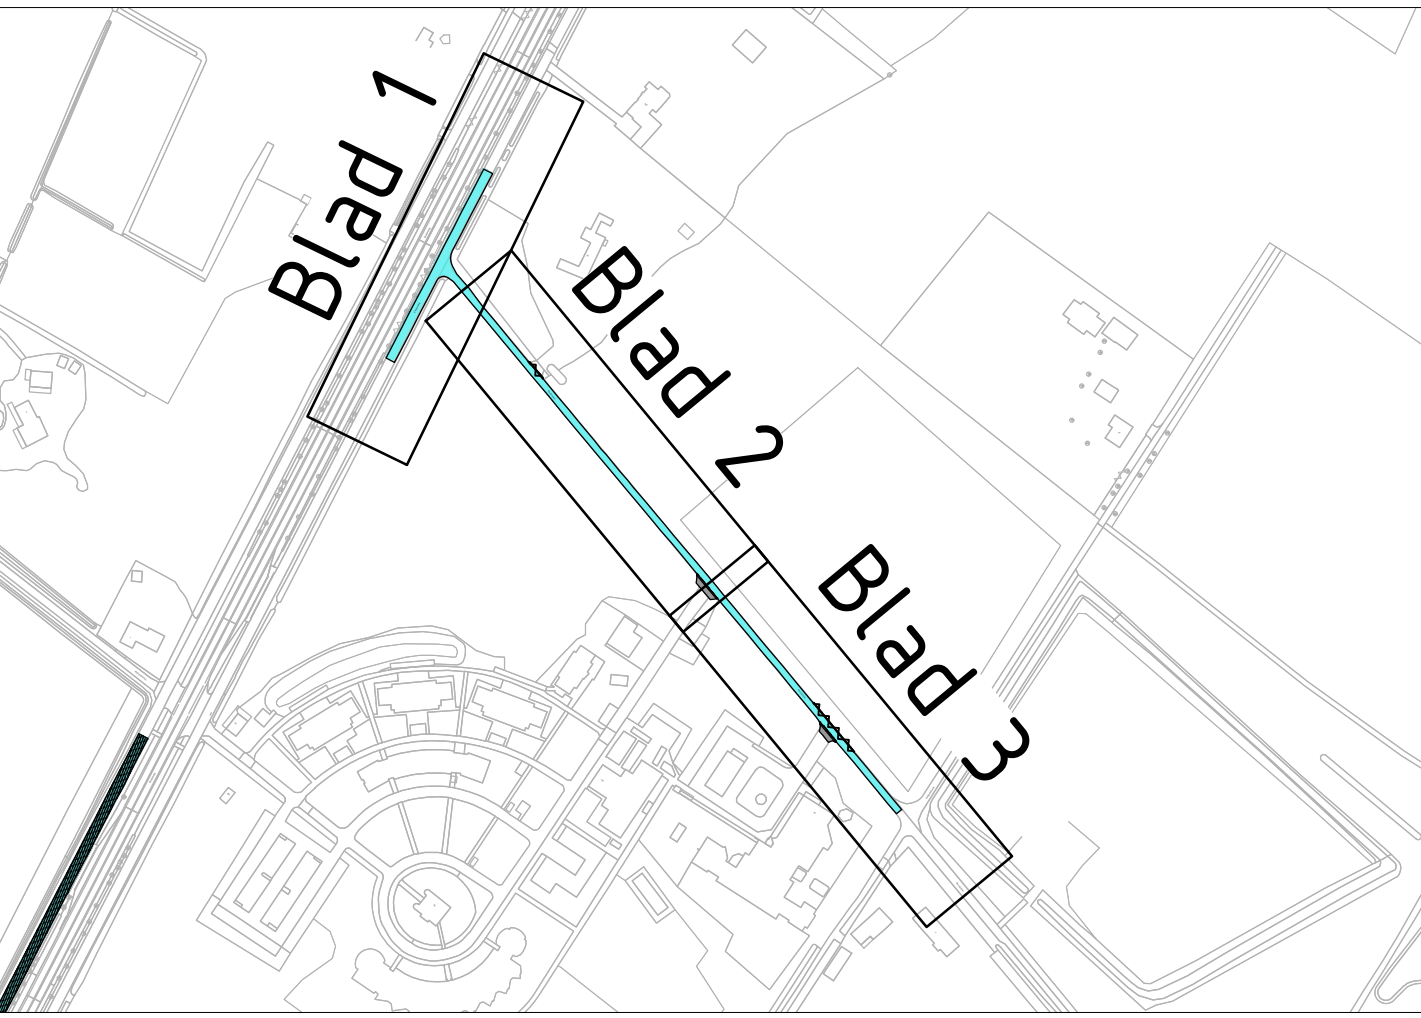

Opmerkingen

Maten in meters, tenzij anders vermeld.
Materiaal maten in mm, tenzij anders vermeld.
Pijl maten in meters t.o.v. N.A.P., tenzij anders vermeld.
Diameters in mm, tenzij anders vermeld.

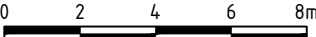

Project: Asfaltbestek 2025 Gemeente Zundert							
Onderdeel: Opbreketekening Montenslaan							
Tien: BESTEK ONTWERP				Versie: D1		Status: DEFINITIEF	
Regio: 25024-502-4	Bestuur: 25024	Gevoerd door: B. van Nieuwen	Gevoerd door: J. Thompson	Gevoerd door: 19-11-2025	Schaal: 1:200	Formaat: A0	Blad: 1-1
Opdrachtgever: Gemeente Zundert							