



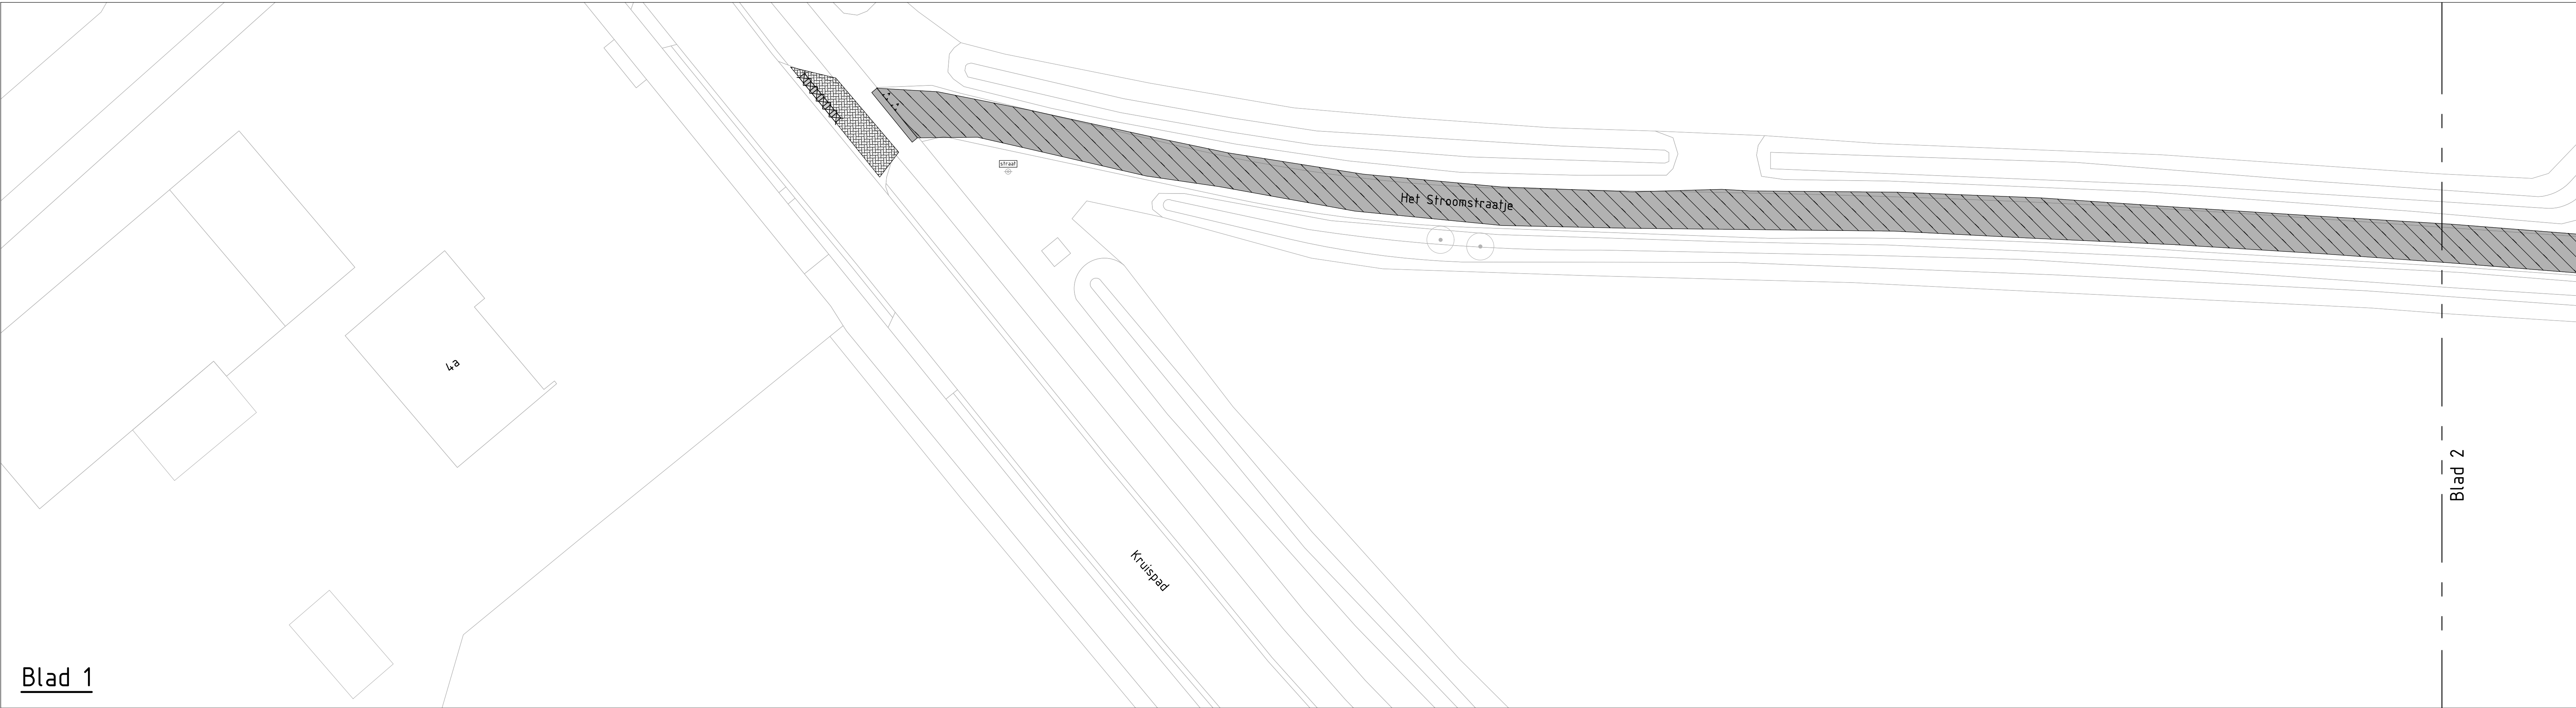


Blad 1

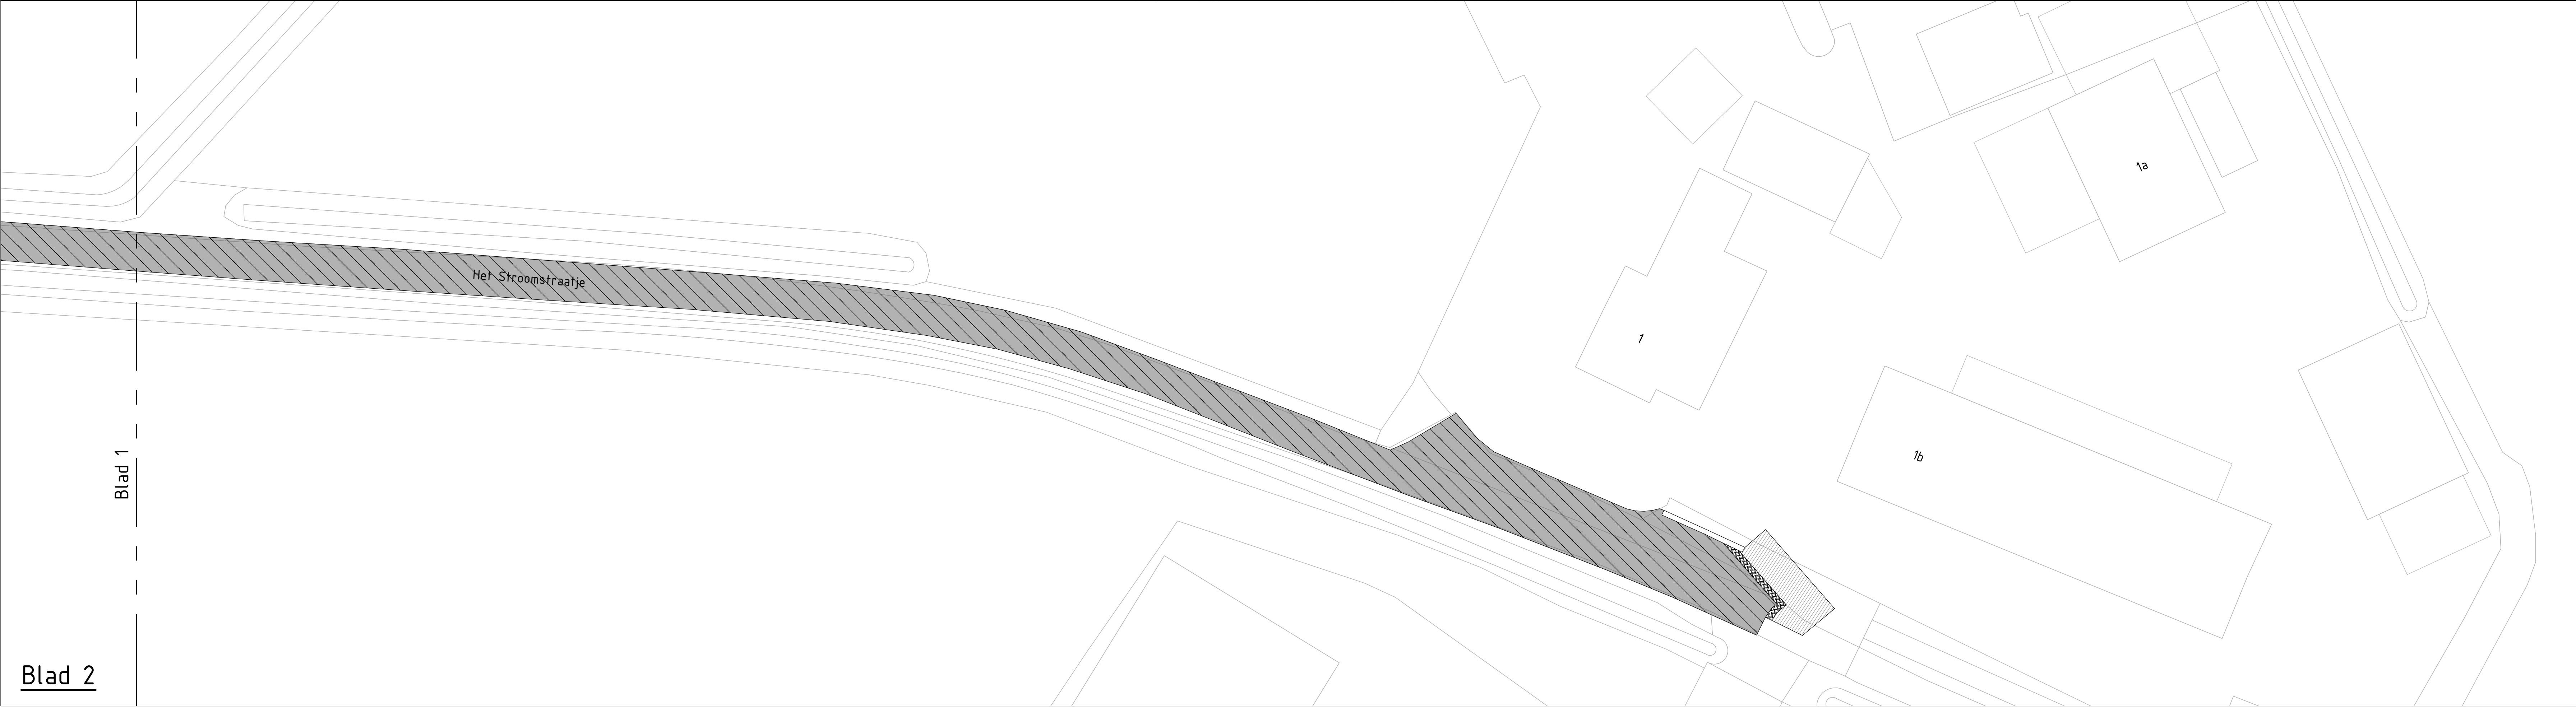

Blad 2

Legenda



- Frezen teervrij asfalt deklaag 40mm (10% bakfrezen tussenlaag 50mm)
- Frezen teerhoudend asfalt deklaag 40mm (10% bakfrezen tussenlaag 50mm)
- Frezen teervrij asfalt deklaag 40mm (20% bakfrezen tussenlaag 50mm)
- Frezen teervrij asfalt deklaag 40mm , tussenlaag 50mm
- Frezen teerhoudend asfalt deklaag 40mm, tussenlaag 50mm
- Frezen asfalt deklaag 40mm, opbreken onderlaag 80mm
- Frezen teerhoudend asfalt deklaag 40mm
- Frezen teerhoudend asfalt deklaag 40mm, profielfrezen teerhoudend asfalt tussenlaag 40-60mm
- Frezen teervrij asfalt deklaag 40mm, rood (10% bakfrezen tussenlaag 50mm)
- Frezen teervrij asfalt deklaag 40mm, rood (20% bakfrezen tussenlaag 50mm)
- Frezen teervrij asfalt deklaag 40mm, rood, tussenlaag 50mm
- Asfalt zagen langs aansluiting bestaande/nieuwe asfaltverharding
- Opnemen betonstraatstenen, keiformaat
- Opnemen straatbakstenen, keiformaat
- Opnemen elementenverharding, diverse materialen en verbanden
- Opnemen grasbetonstenen
- Opnemen opsluitband 120x250mm
- Opnemen molgoot betonstraatstenen, keiformaat, 5 strek
- Grond ontgraven tbv grasbetontegels
- Grond ontgraven tbv cunet
- Bestaande grasbetontegels
- Herstraten elementenverharding, diverse materialen en verbanden
- Opnemen verkeers tegels haaiantanden 500x500mm t.b.v. hergebruik
- Frezen markering doorgetrokken, 15cm
- Frezen markering 1-1, 15cm
- Frezen markering 0,5-0,5, 15cm
- Frezen markering, haaiantanden 500x500mm
- Frezen drempelmarkering 60km/h 8cm
- Opnemen drempel element beton prefab 1000x4000mm
- Opnemen straatnaambord
- Kadastrale grens

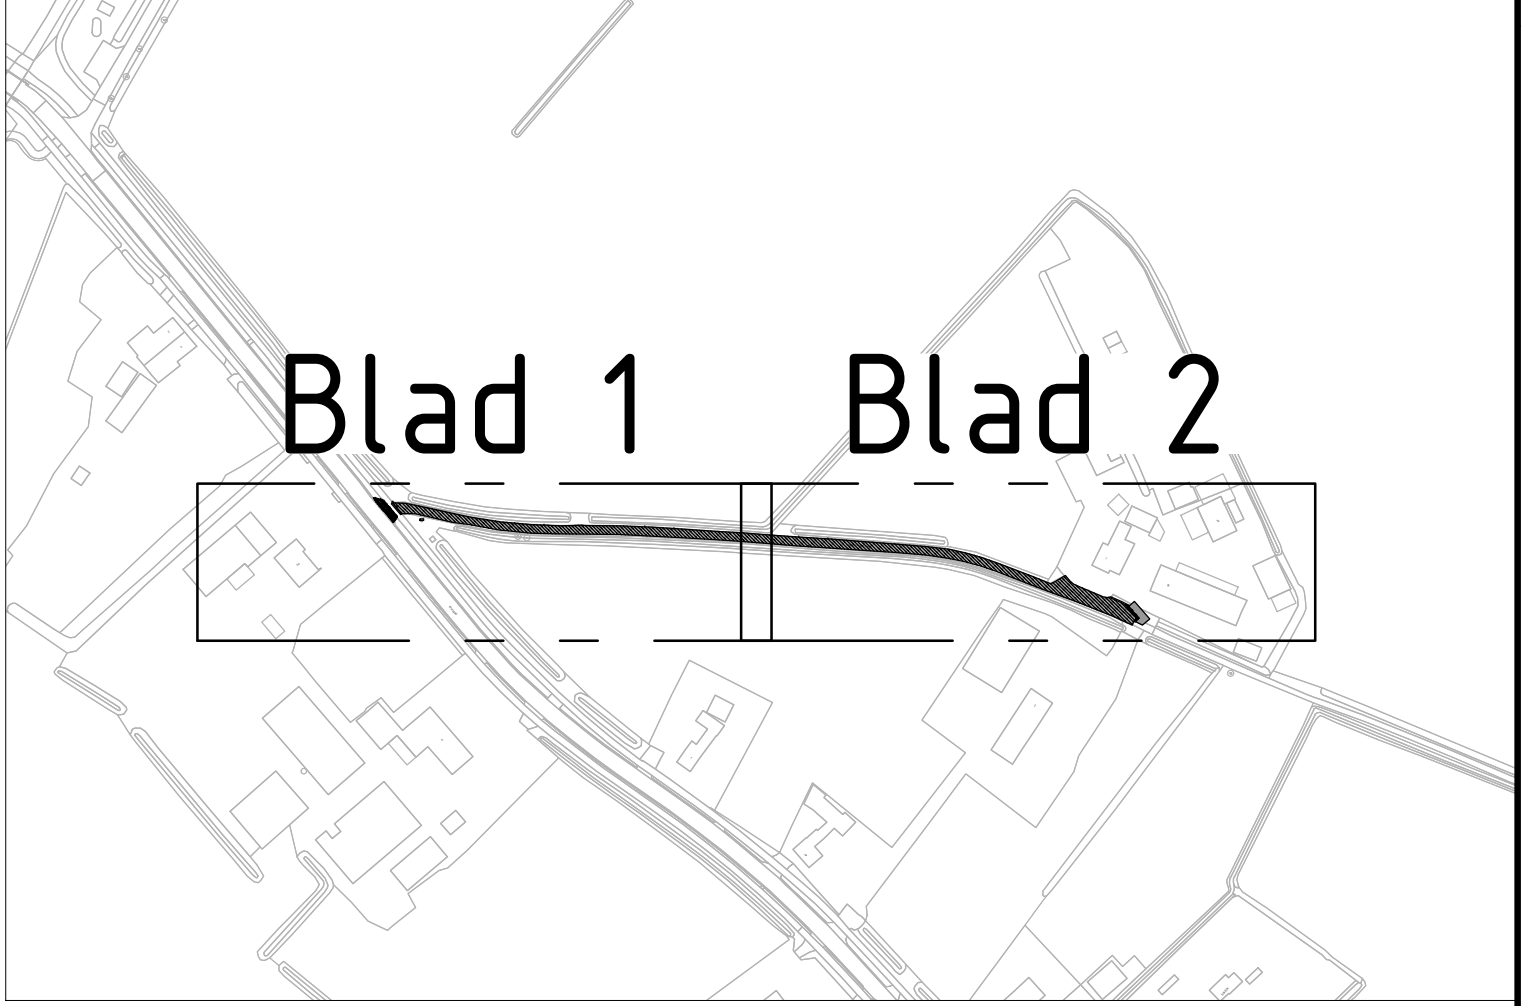

Blad 1 Blad 2

Opmerkingen

Maten in meters, tenzij anders vermeld.
Materiaal maten in mm, tenzij anders vermeld.
Diameters in mm, tenzij anders vermeld.

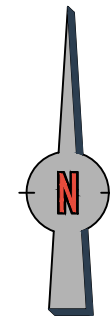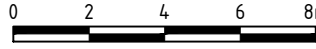

Project: Asfaltbestek 2025 Gemeente Zundert							
Onderdeel: Opbreektekening Het stroomstraatje							
Van: BESTEK ONTWERP				Versie: D1		Status: DEFINITIEF	
Uitgevoerd door: 25024-S02-6	Ontworpen door: 25024	Gecontroleerd door: B. van Nieuwen	Gecontroleerd door: J. Thompson	Gecontroleerd door: 2-2-2026	Schaal: 1:200	Formaat: A0	Blad: 1-1
Opdrachtgever: Gemeente Zundert							