



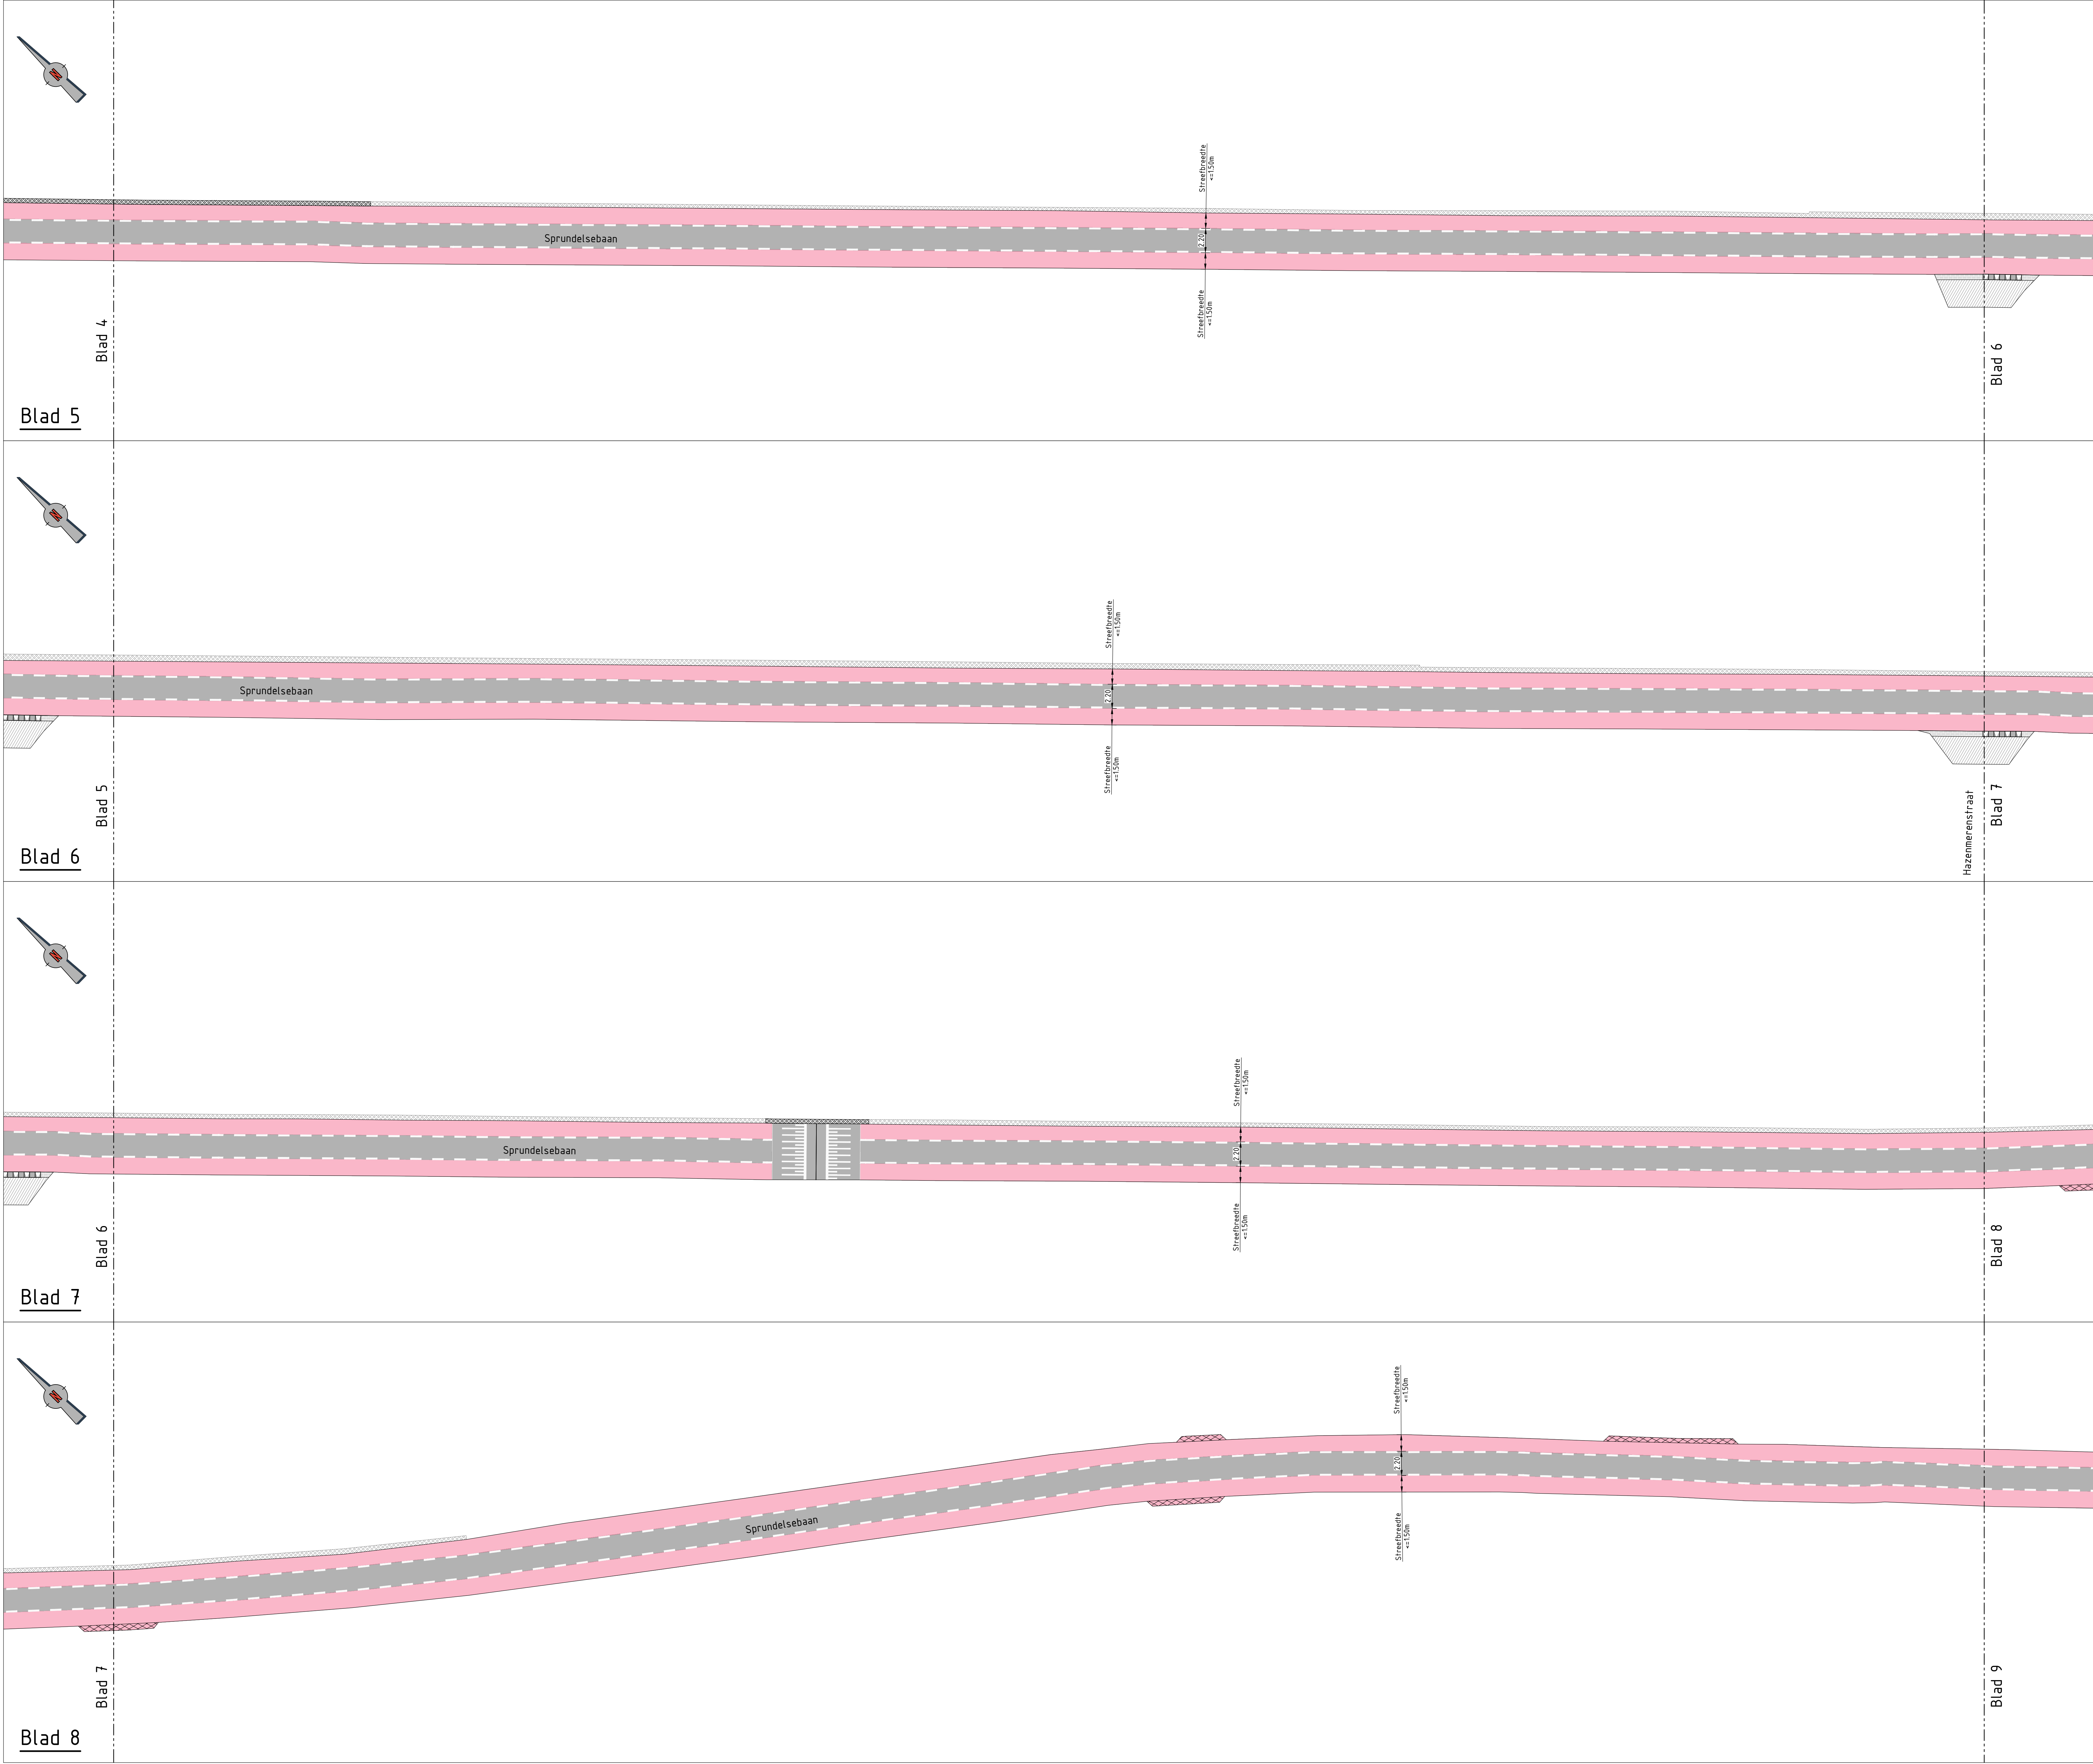

- Legenda**
- Aanbrengen asfalt deklaag 40mm SMA 0/11 zwart (10% bakfrezen tussenslaag 50mm AC 16 bin TL-B)
 - Aanbrengen asfalt deklaag 40mm SMA 0/11 zwart (20% bakfrezen tussenslaag 50mm AC 16 bin TL-B)
 - Aanbrengen volledige asfaltconstructie: deklaag 40mm SMA 0/11, zwart, tussenslaag 50mm AC 16 bin TL-B, onderlaag 70mm AC 16 base OL-B
 - Aanbrengen asfalt deklaag 40mm SMA 0/11, zwart, tussenslaag 50mm AC 16 bin TL-B
 - Aanbrengen asfalt deklaag 40mm SMA 0/11, zwart, onderlaag 80mm AC 22 base OL-B, incl. aanvullen/profiëren fundering
 - Aanbrengen asfalt deklaag 40mm SMA 0/11, zwart, profileerlaag 60-90mm AC 22 bin TL-B
 - Aanbrengen asfalt deklaag 40mm SMA 0/11 rood (10% bakfrezen tussenslaag 50mm AC 16 bin TL-B)
 - Aanbrengen asfalt deklaag 40mm SMA 0/11 rood (20% bakfrezen tussenslaag 50mm AC 16 bin TL-B)
 - Aanbrengen volledige asfaltconstructie: deklaag 40mm SMA 0/11, rood, tussenslaag 50mm AC 16 bin TL-B, onderlaag 70mm AC 16 base OL-B
 - Aanbrengen asfalt deklaag 40mm SMA 0/11 rood, tussenslaag 50mm AC 16 bin TL-B
 - Aanbrengen betonstraatstenen, ke formaat, elleboogverband, kleur: grijs
 - Aanbrengen betonstraatstenen, ke formaat, keperverband, kleur: grijs
 - Aanbrengen betonstraatstenen, ke formaat, halfsteensverband, 5 strek, kleur: grijs
 - Aanbrengen grasbetontegels 400x600x120mm, ribbels met de rijrichting mee
 - Bestaande grasbetontegels
 - Herstraten elementenverharding, diverse materialen en verbanden
 - Aanbrengen verkeers tegels haaiantanden 500x500mm
 - Aanbrengen markering doorgetrokken, 15cm, thermoplast
 - Aanbrengen markering 0.5-0.5, 15cm, thermoplast
 - Aanbrengen markering 1-1, 15cm, thermoplast
 - Aanbrengen markering 1-3, 15cm, thermoplast
 - Aanbrengen markering, haaiantanden 500x500mm, thermoplast
 - Aanbrengen drempelmarkering 60km/h 8cm, thermoplast
 - Schamplok 650x500x400mm, beton in gestort beton, gewapend, in verbinding met schamplokken
 - Op hoogte brengen straatpot
 - Aanbrengen verkeersbord straatnaam
 - Kadastrale grens

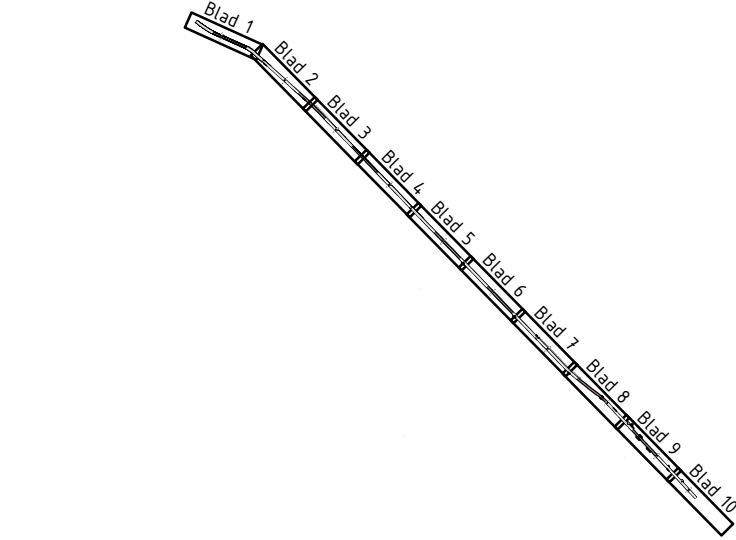

Opmerkingen

Maten in meters, tenzij anders vermeld.
Materiaalmaten in mm, tenzij anders vermeld.
Pijlmaten in meters T.o.v. N.A.P., tenzij anders vermeld.
Diameters in mm, tenzij anders vermeld.

Project: Asfaltbestek 2025 Gemeente Zundert							
Onderdeel: Nieuwe situatie Sprundelsebaan							
Van: BESTEK ONTWERP				Versie: D1		Status: DEFINITIEF	
Aanvraag: 25024-502-12		Bestaan: 25024		Beoordeld door: B. van Nieuwenh		Goedgekeurd door: J. Thomassen	
Opdrachtgever: Gemeente Zundert		Datum ontwerp: 19-11-2025		Schaal: 1:200		Formaat: A0	
						Blad: 2-3	