


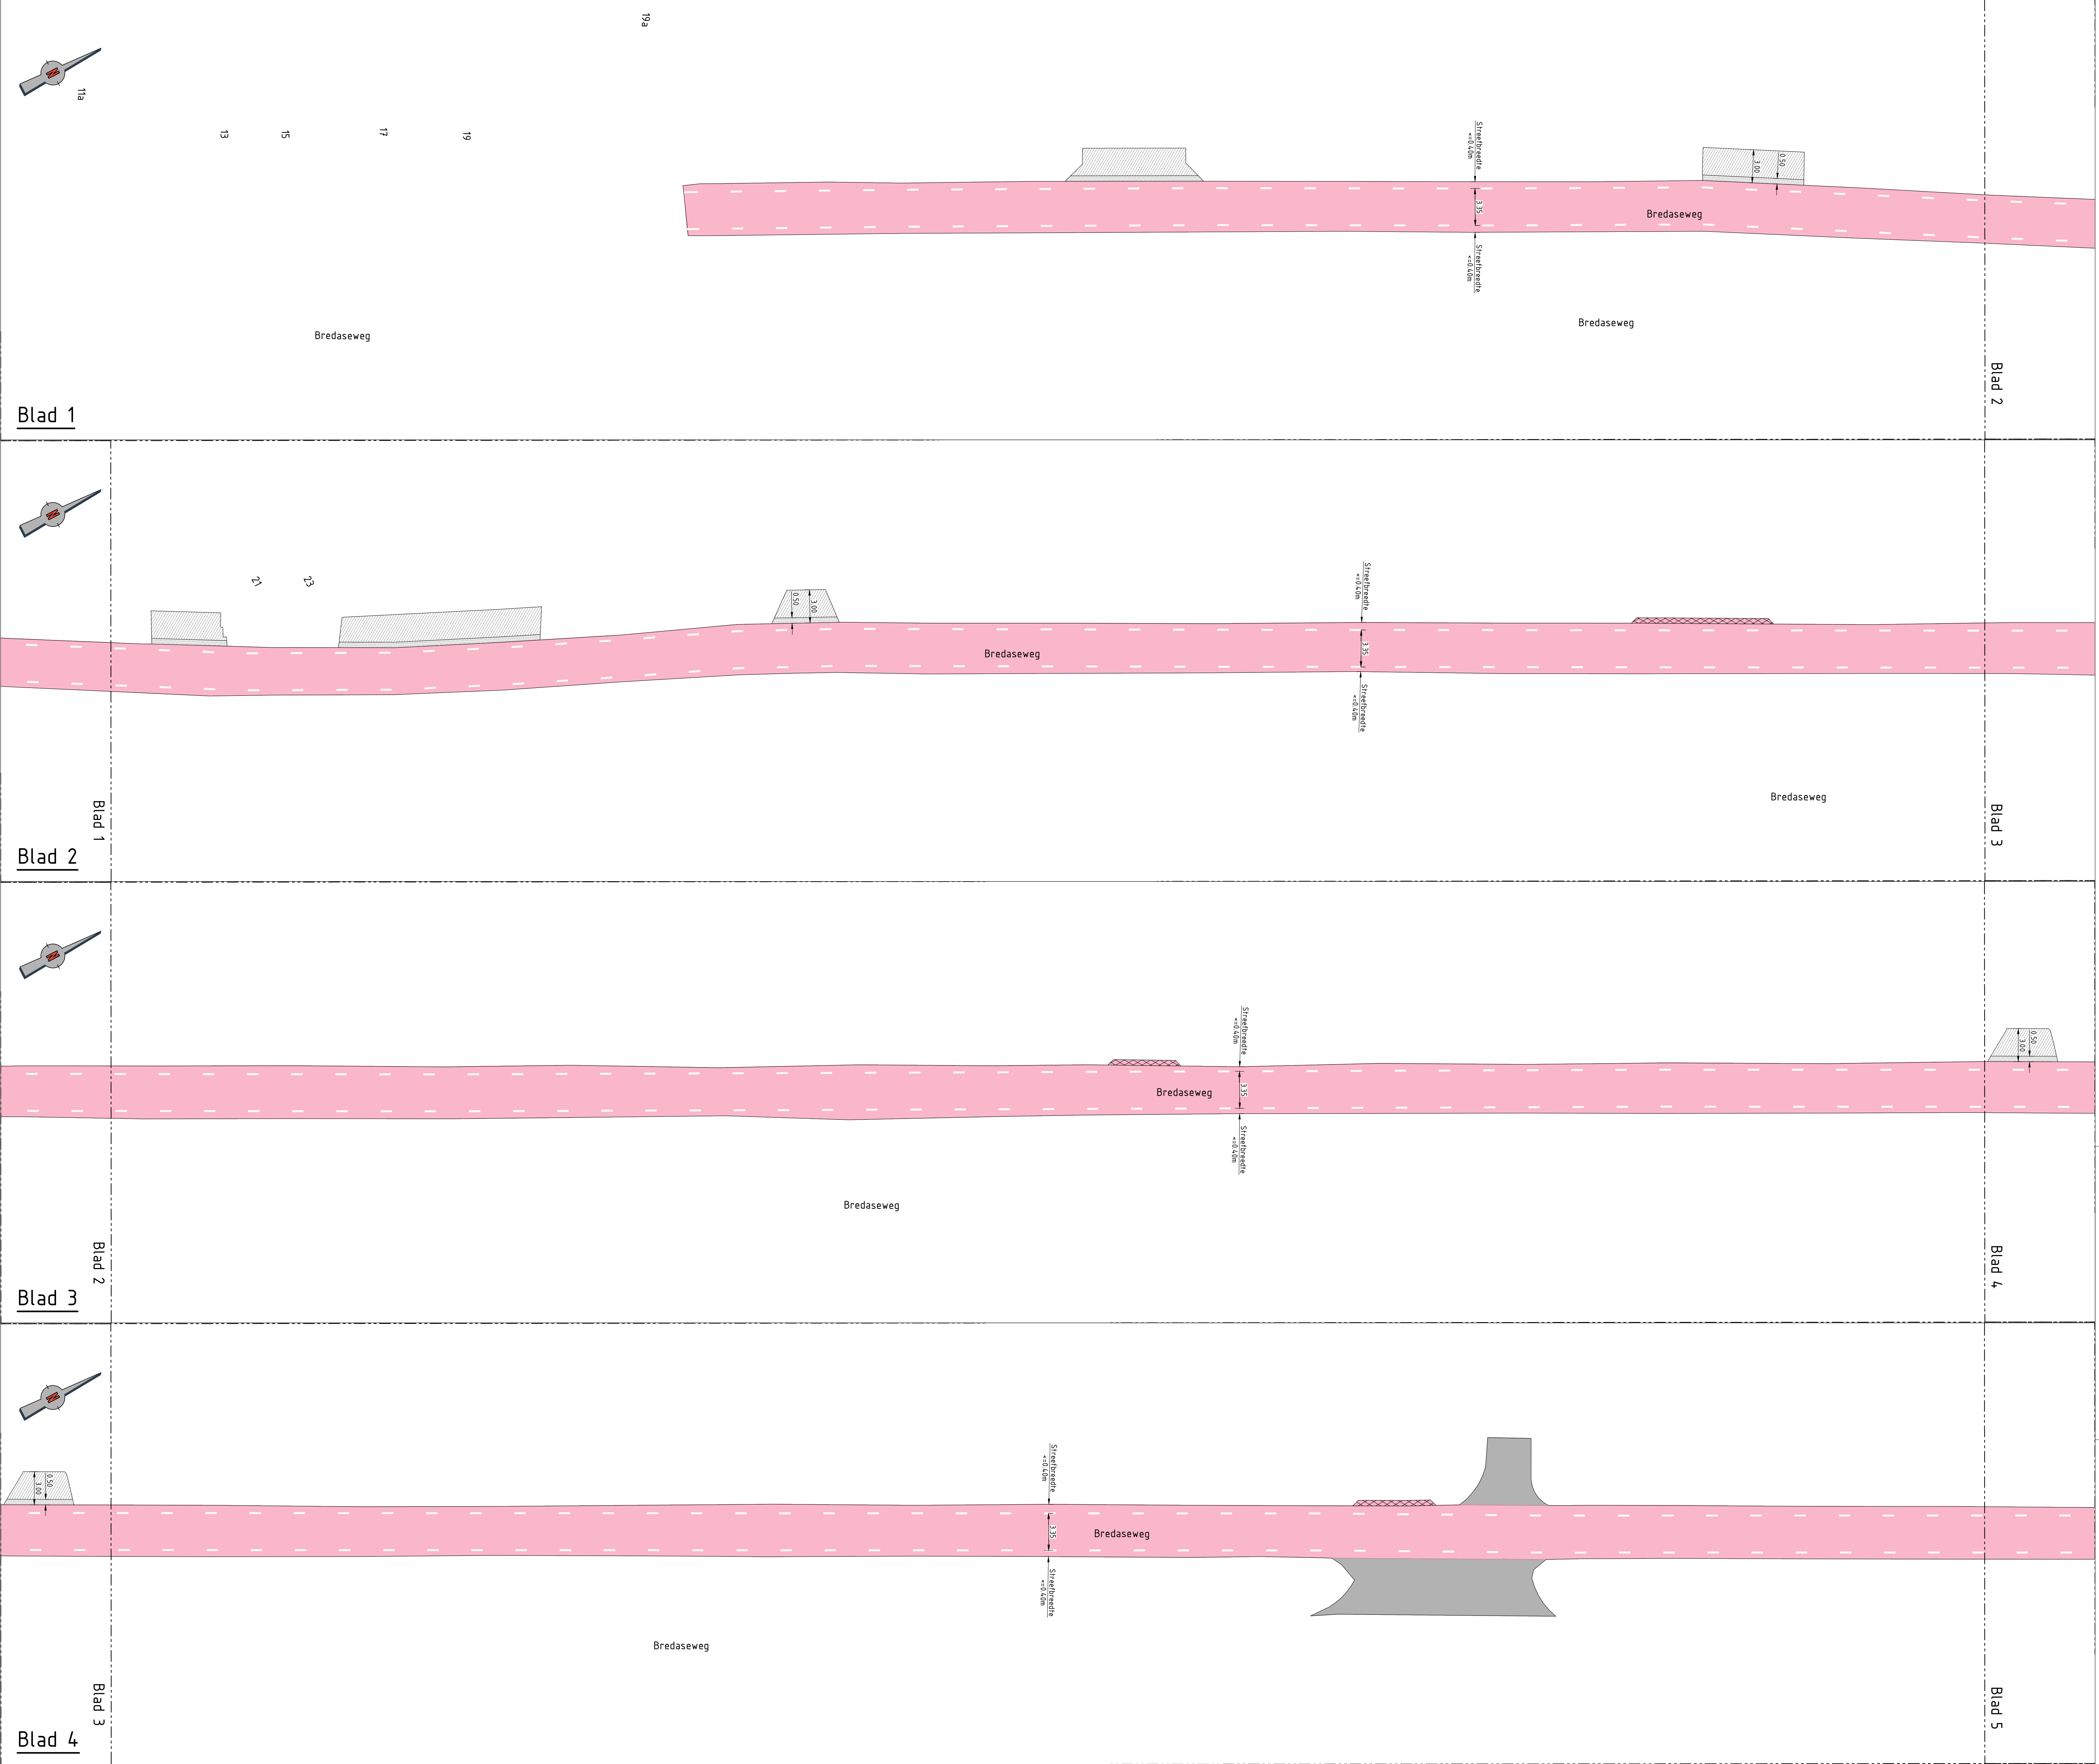


Legenda

- Aanbrengen asfalt deklaag 40mm SMA 0/11 zwart (10% bakfrezen fussenlaag 50mm AC 16 bin TL-B)
- Aanbrengen asfalt deklaag 40mm SMA 0/11 zwart (20% bakfrezen fussenlaag 50mm AC 16 bin TL-B)
- Aanbrengen volledige asfaltconstructie: deklaag 40mm SMA 0/11, zwart, fussenlaag 50mm AC 16 bin TL-B, onderlaag 70mm AC 16 base OL-B
- Aanbrengen asfalt deklaag 40mm SMA 0/11, zwart, fussenlaag 50mm AC 16 bin TL-B
- Aanbrengen asfalt deklaag 40mm SMA 0/11, zwart, onderlaag 80mm AC 22 base OL-B, incl. aanvullen/profileren fundering
- Aanbrengen asfalt deklaag 40mm SMA 0/11, zwart, profileerlaag 60-90mm AC 22 bin TL-B
- Aanbrengen asfalt deklaag 40mm SMA 0/11 rood (10% bakfrezen fussenlaag 50mm AC 16 bin TL-B)
- Aanbrengen asfalt deklaag 40mm SMA 0/11 rood (20% bakfrezen fussenlaag 50mm AC 16 bin TL-B)
- Aanbrengen volledige asfaltconstructie: deklaag 40mm SMA 0/11, rood, fussenlaag 50mm AC 16 bin TL-B, onderlaag 70mm AC 16 base OL-B
- Aanbrengen asfalt deklaag 40mm SMA 0/11 rood, fussenlaag 50mm AC 16 bin TL-B
- Aanbrengen betonstraatsstenen, ke formaat, elleboogverband, kleur: grijs
- Aanbrengen betonstraatsstenen, ke formaat, keperverband, kleur: grijs
- Aanbrengen betonstraatsstenen, ke formaat, halfsteensverband, 5 strek, kleur: grijs
- Aanbrengen grasbetontegels 400x600x120mm, ribbels met de rijrichting mee
- Bestaande grasbetontegels
- Herstraten elementenverharding, diverse materialen en verbanden
- Aanbrengen verkeerstegels haaiantanden 500x500mm
- Aanbrengen marking doorgetrokken, 15cm, thermoplast
- Aanbrengen marking 0.5-0.5, 15cm, thermoplast
- Aanbrengen marking 1-1, 15cm, thermoplast
- Aanbrengen marking 1-3, 15cm, thermoplast
- Aanbrengen marking, haaiantanden 500x500mm, thermoplast
- Aanbrengen drempelmarking 60km/h 8cm, thermoplast
- Schamblok 650x500x400mm, beton in gestort beton, gewapend, in verbinding met schamblokken
- Op hoogte brengen straatpot
- Aanbrengen verkeersbord straatnaam
- Kadastrale grens

Opmerkingen

Maten in meters, tenzij anders vermeld.
Materiaalmaten in mm, tenzij anders vermeld.
Peilmaten in meters T.o.v. N.A.P., tenzij anders vermeld.
Diameters in mm, tenzij anders vermeld.

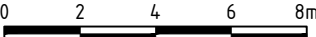

Project: Asfaltbestek 2025 Gemeente Zundert									
Onderdeel: Nieuwe situatie Parallelweg Bredaseweg									
Totaal: BESTEK ONTWERP						Versie: D1		Status: DEFINITIEF	
Aanpak: 25024-502-2.1		Bestaan: 25024		Project: 25024		Onderdeel: B. van Nieuwenh		Onderdeel: J. Thompson	
Opdrachtgever: Gemeente Zundert		Onderdeel: Nieuwe situatie		Onderdeel: Parallelweg Bredaseweg		Onderdeel: Nieuwe situatie		Onderdeel: Parallelweg Bredaseweg	



Postbus 20100, 6300 CB Zundert - Volstraat 7, 6302 PT Zundert
T 0161 623 2010 - E info@corvus-infra.nl - www.corvus-infra.nl