



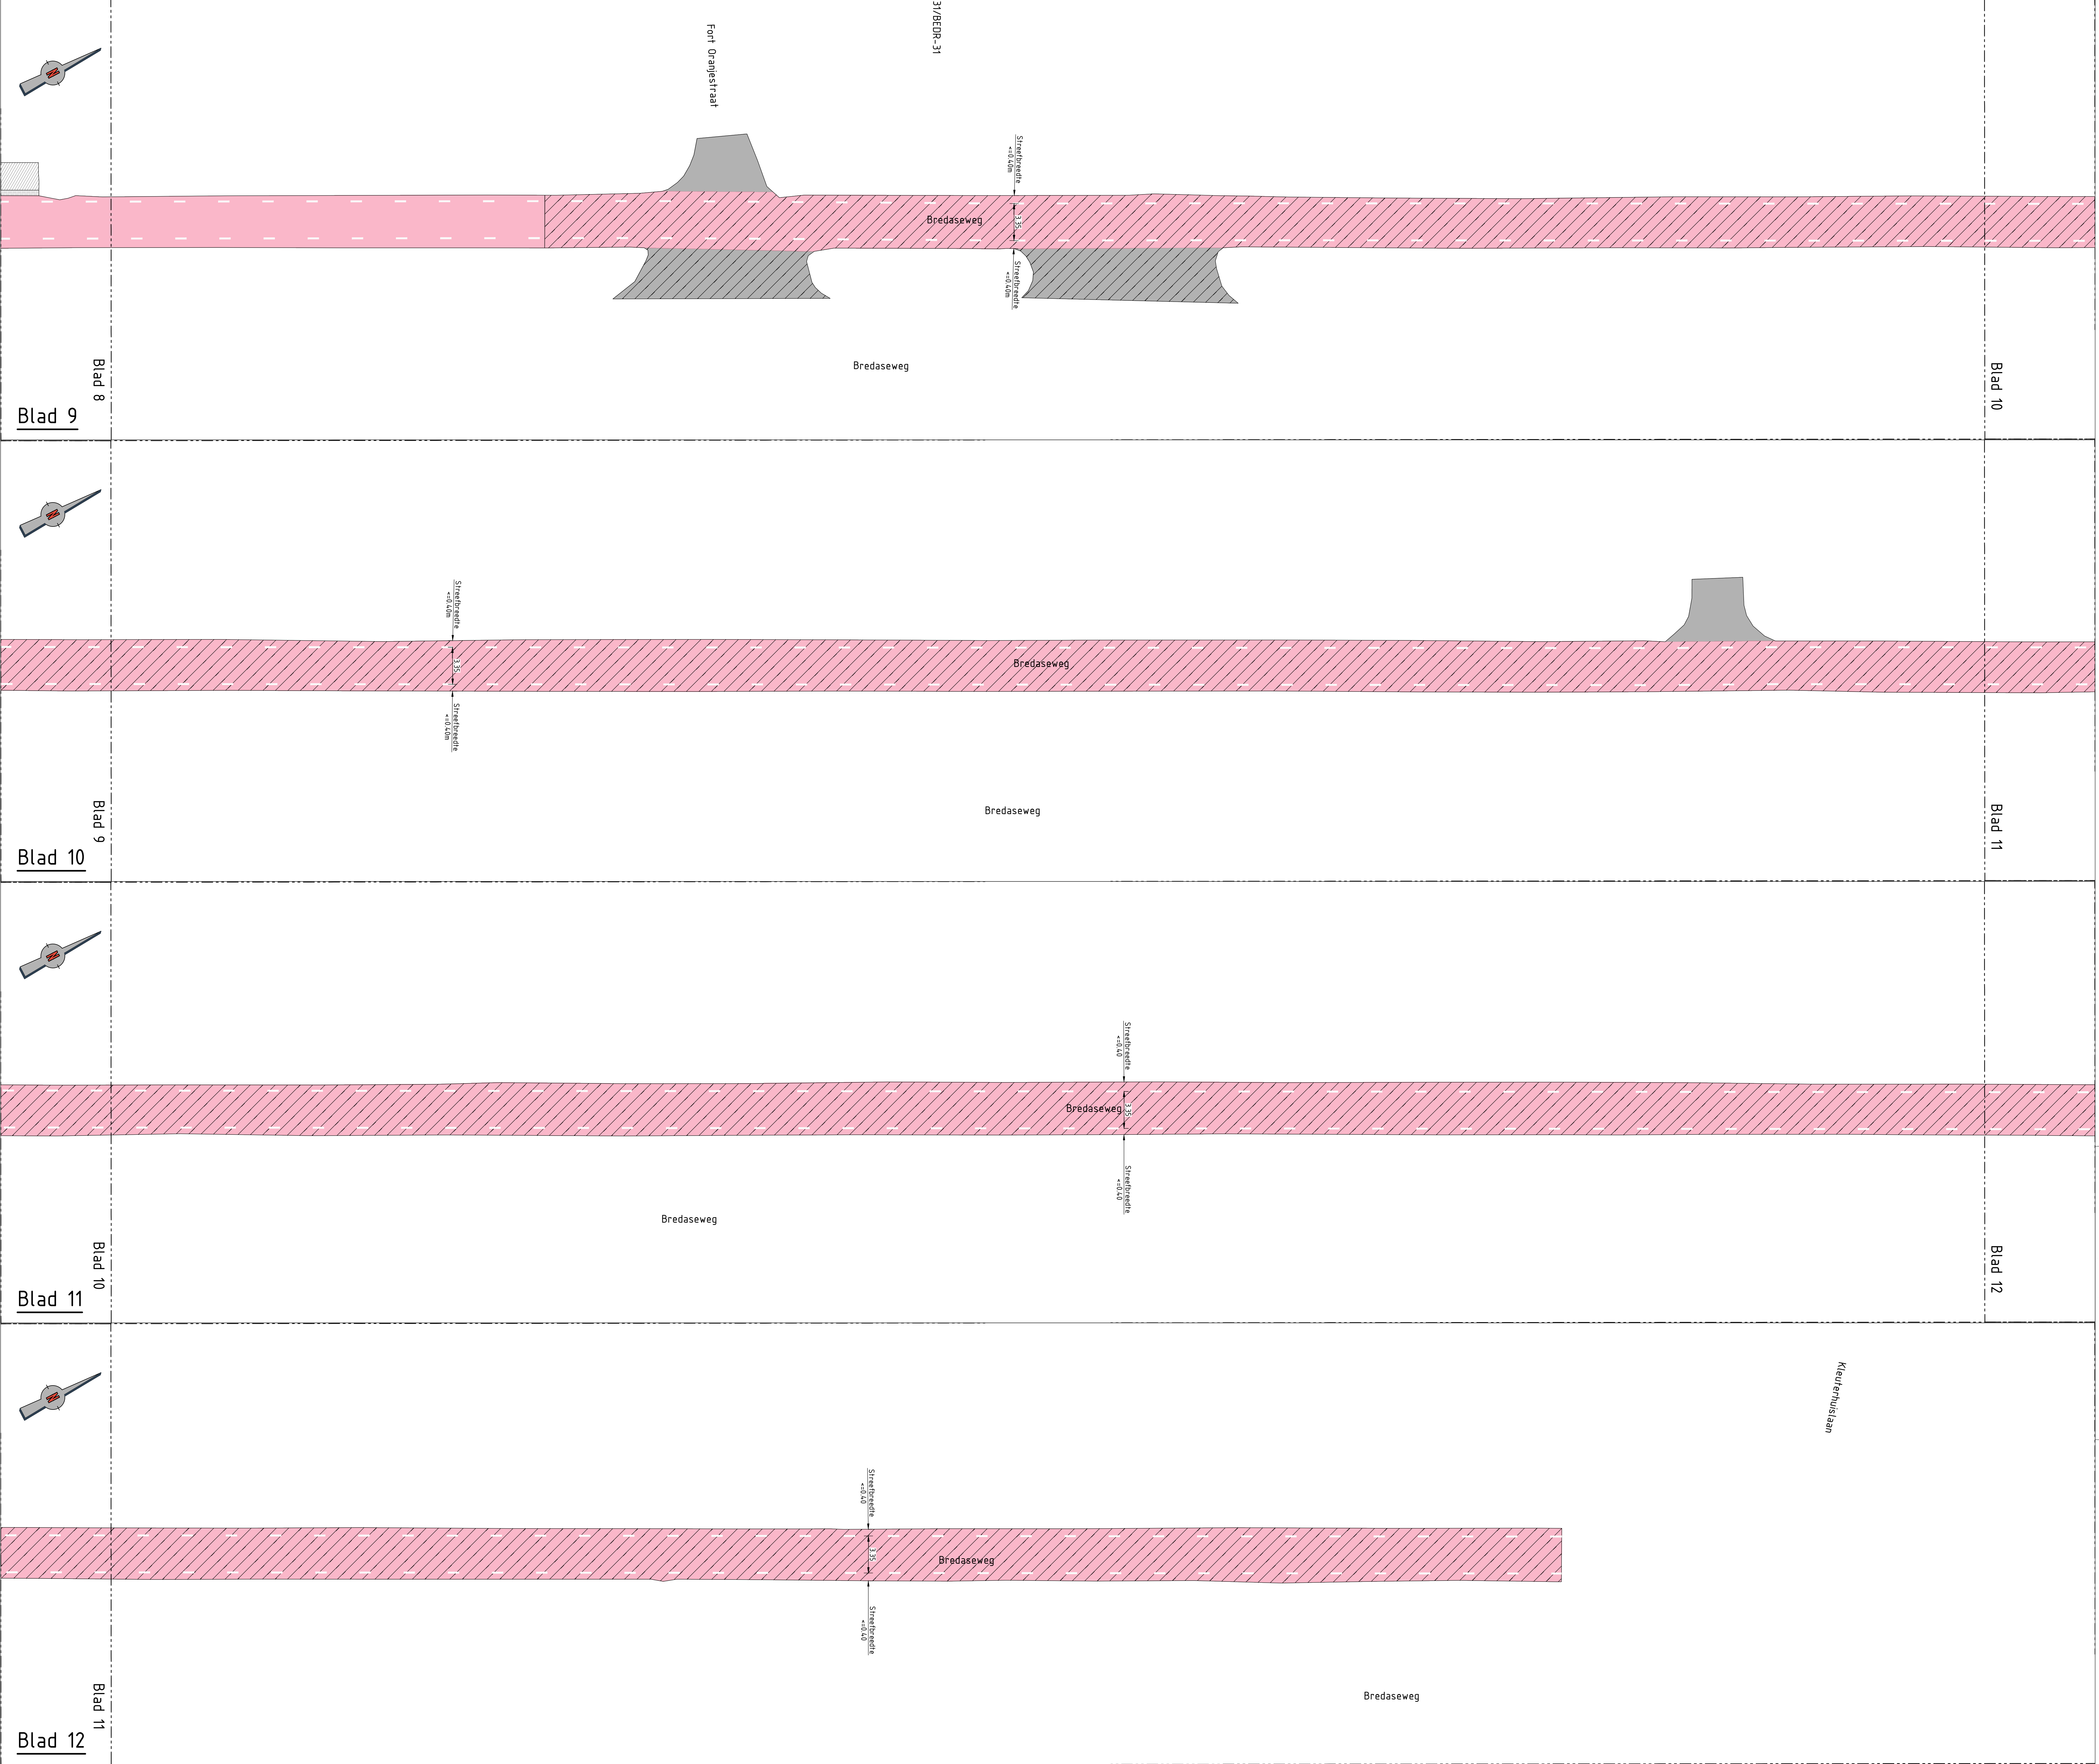


Legenda

- Aanbrengen asfalt deklaag 40mm SMA 0/11 zwart (10% bakfrezen tussenaag 50mm AC 16 bin TL-B)
- Aanbrengen asfalt deklaag 40mm SMA 0/11 zwart (20% bakfrezen tussenaag 50mm AC 16 bin TL-B)
- Aanbrengen volledige asfaltconstructie: deklaag 40mm SMA 0/11, zwart, tussenaag 50mm AC 16 bin TL-B, onderlaag 70mm AC 16 base OL-B
- Aanbrengen asfalt deklaag 40mm SMA 0/11, zwart, tussenaag 50mm AC 16 bin TL-B
- Aanbrengen asfalt deklaag 40mm SMA 0/11, zwart, onderlaag 80mm AC 22 base OL-B, incl. aanvullen/profiëren fundering
- Aanbrengen asfalt deklaag 40mm SMA 0/11, zwart, profielerlaag 60-90mm AC 22 bin TL-B
- Aanbrengen asfalt deklaag 40mm SMA 0/11 rood (10% bakfrezen tussenaag 50mm AC 16 bin TL-B)
- Aanbrengen asfalt deklaag 40mm SMA 0/11 rood (20% bakfrezen tussenaag 50mm AC 16 bin TL-B)
- Aanbrengen volledige asfaltconstructie: deklaag 40mm SMA 0/11, rood, tussenaag 50mm AC 16 bin TL-B, onderlaag 70mm AC 16 base OL-B
- Aanbrengen asfalt deklaag 40mm SMA 0/11 rood, tussenaag 50mm AC 16 bin TL-B
- Aanbrengen betonstraatstenen, keformaat, elleboogverband, kleur: grijs
- Aanbrengen betonstraatstenen, keformaat, keperverband, kleur: grijs
- Aanbrengen betonstraatstenen, keformaat, halfsteensverband, 5 strek, kleur: grijs
- Aanbrengen grasbetontegels 400x600x120mm, ribbels met de rijrichting mee
- Bestaande grasbetontegels
- Herstraten elementenverharding, diverse materialen en verbanden
- Aanbrengen verkeerstegels haaiantanden 500x500mm
- Aanbrengen markering doorgetrokken, 15cm, thermoplast
- Aanbrengen markering 0.5-0.5, 15cm, thermoplast
- Aanbrengen markering 1-1, 15cm, thermoplast
- Aanbrengen markering 1-3, 15cm, thermoplast
- Aanbrengen markering, haaiantanden 500x500mm, thermoplast
- Aanbrengen drempelmarkering 60km/h 8cm, thermoplast
- Schamblok 650x500x400mm, beton in gestort beton, gewapend, in verbinding met schamblokken
- Op hoogte brengen straatpot
- Aanbrengen verkeersbord straatnaam
- Kadastrale grens

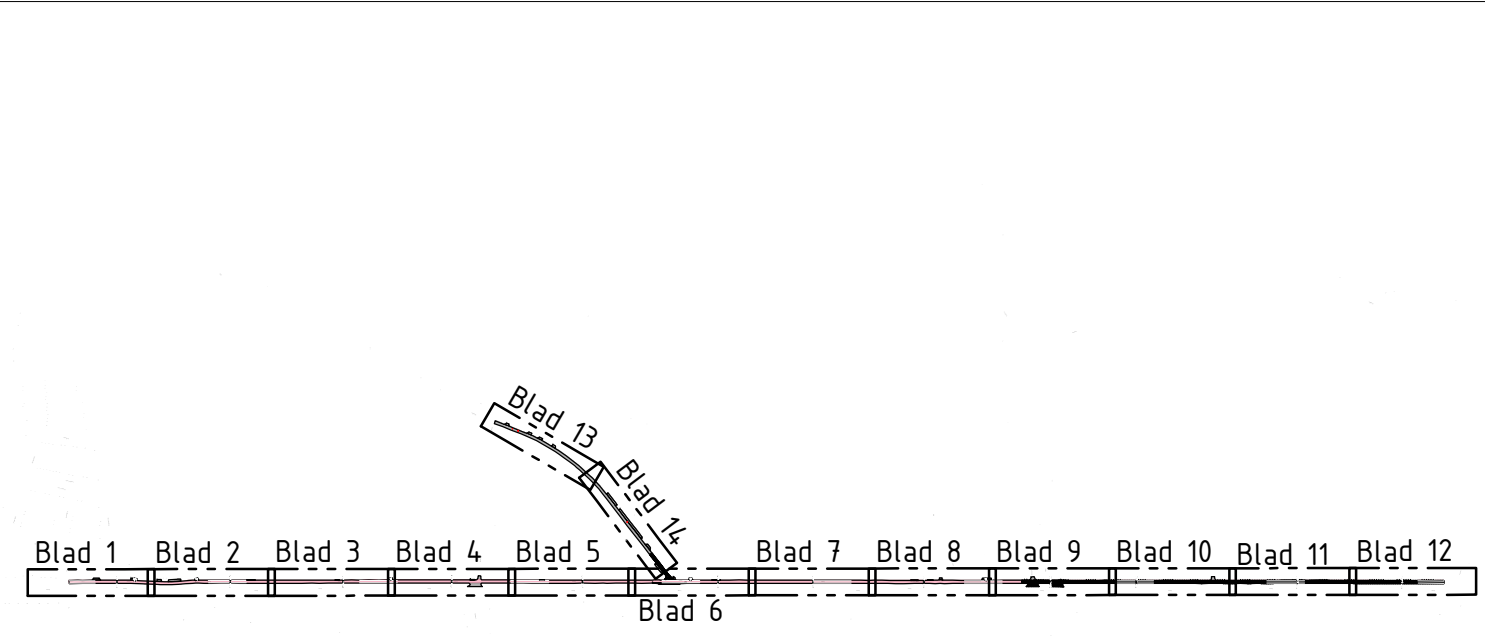

Opmerkingen

Maten in meters, tenzij anders vermeld.
Materiaalmaten in mm, tenzij anders vermeld.
Peilmaten in meters T.o.v. N.A.P., tenzij anders vermeld.
Diameters in mm, tenzij anders vermeld.

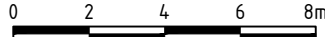

Project: Asfaltbestek 2025 Gemeente Zundert				Onderdeel: Nieuwe situatie Parallelweg Bredaseweg			
Ten: BESTEK ONTWERP	Bestek: 25024-502-2.3	Project: 25024	Gecheckt door: B. van Nieuwenh	Gecontroleerd door: J. Thomassen	Revisie: D1	Status: DEFINITIEF	Blad: 3-4
Opdrachtgever: Gemeente Zundert				Datum uitgeleverd: 19-11-2025			