



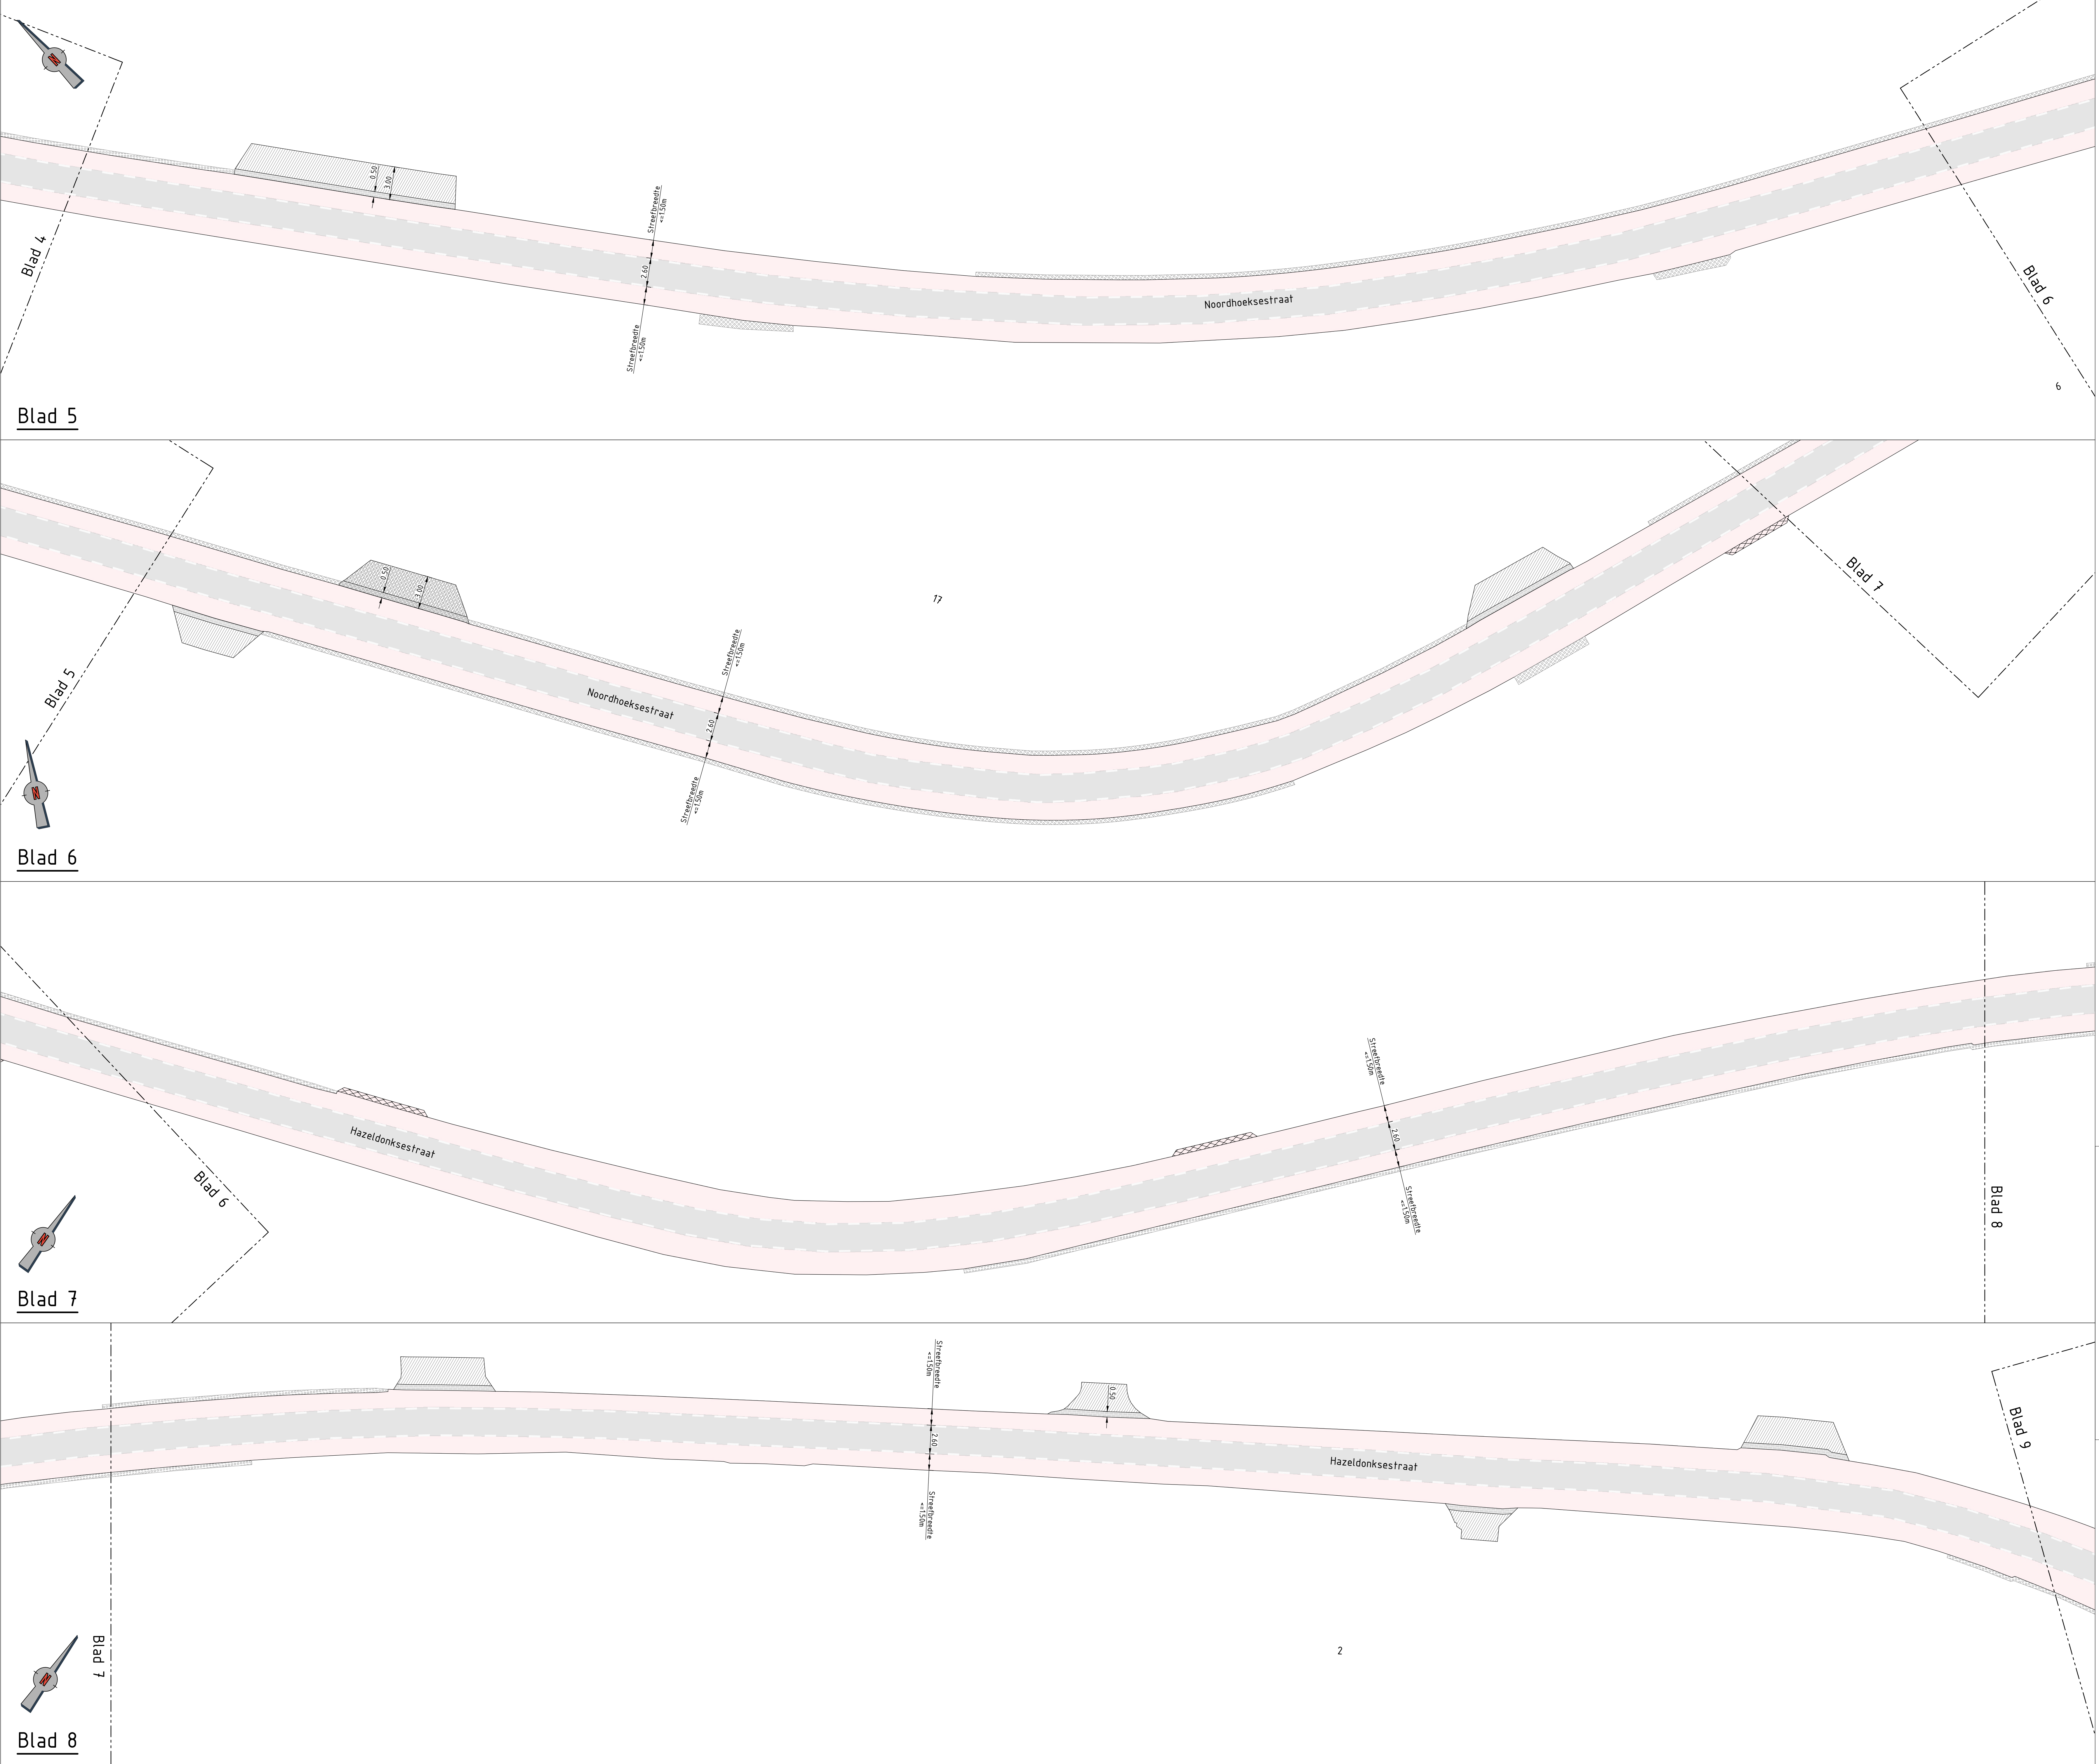


Legenda

- Aanbrengen asfalt deklaag 40mm SMA 0/11 zwart (10% bakfrezen fussenlaag 50mm AC 16 bin TL-B)
- Aanbrengen asfalt deklaag 40mm SMA 0/11 zwart (20% bakfrezen fussenlaag 50mm AC 16 bin TL-B)
- Aanbrengen volledige asfaltconstructie: deklaag 40mm SMA 0/11 zwart, fussenlaag 50mm AC 16 bin TL-B, onderlaag 70mm AC 16 base OL-B
- Aanbrengen asfalt deklaag 40mm SMA 0/11, zwart, fussenlaag 50mm AC 16 bin TL-B
- Aanbrengen asfalt deklaag 40mm SMA 0/11, zwart, onderlaag 80mm AC 22 base OL-B, incl. aanvullen/profiëren fundering
- Aanbrengen asfalt deklaag 40mm SMA 0/11, zwart, profielerlaag 60-90mm AC 22 bin TL-B
- Aanbrengen asfalt deklaag 40mm SMA 0/11 rood (10% bakfrezen fussenlaag 50mm AC 16 bin TL-B)
- Aanbrengen asfalt deklaag 40mm SMA 0/11 rood (20% bakfrezen fussenlaag 50mm AC 16 bin TL-B)
- Aanbrengen volledige asfaltconstructie: deklaag 40mm SMA 0/11 rood, fussenlaag 50mm AC 16 bin TL-B, onderlaag 70mm AC 16 base OL-B
- Aanbrengen asfalt deklaag 40mm SMA 0/11 rood, fussenlaag 50mm AC 16 bin TL-B
- Aanbrengen betonstraatsstenen, ke formaat, elleboogverband, kleur: grijs
- Aanbrengen betonstraatsstenen, ke formaat, keperverband, kleur: grijs
- Aanbrengen betonstraatsstenen, ke formaat, halfsteensverband, 5 strek, kleur: grijs
- Aanbrengen grasbetontegels 400x600x120mm, ribbels met de rijrichting mee
- Bestaande grasbetontegels
- Herstraten elementenverharding, diverse materialen en verbanden
- Aanbrengen verkeersstegels haaiantanden 500x500mm
- Aanbrengen marking doorgetrokken, 15cm, thermoplast
- Aanbrengen marking 0.5-0.5, 15cm, thermoplast
- Aanbrengen marking 1-1, 15cm, thermoplast
- Aanbrengen marking 1-3, 15cm, thermoplast
- Aanbrengen marking, haaiantanden 500x500mm, thermoplast
- Aanbrengen drempelmarking 60km/h 8cm, thermoplast
- Schamblok 650x500x400mm, beton
In gestort beton, gewapend, in verbinding met schamblokken
- Op hoogte brengen straatpot
- Aanbrengen verkeersbord straatnaam
- Kadastrale grens

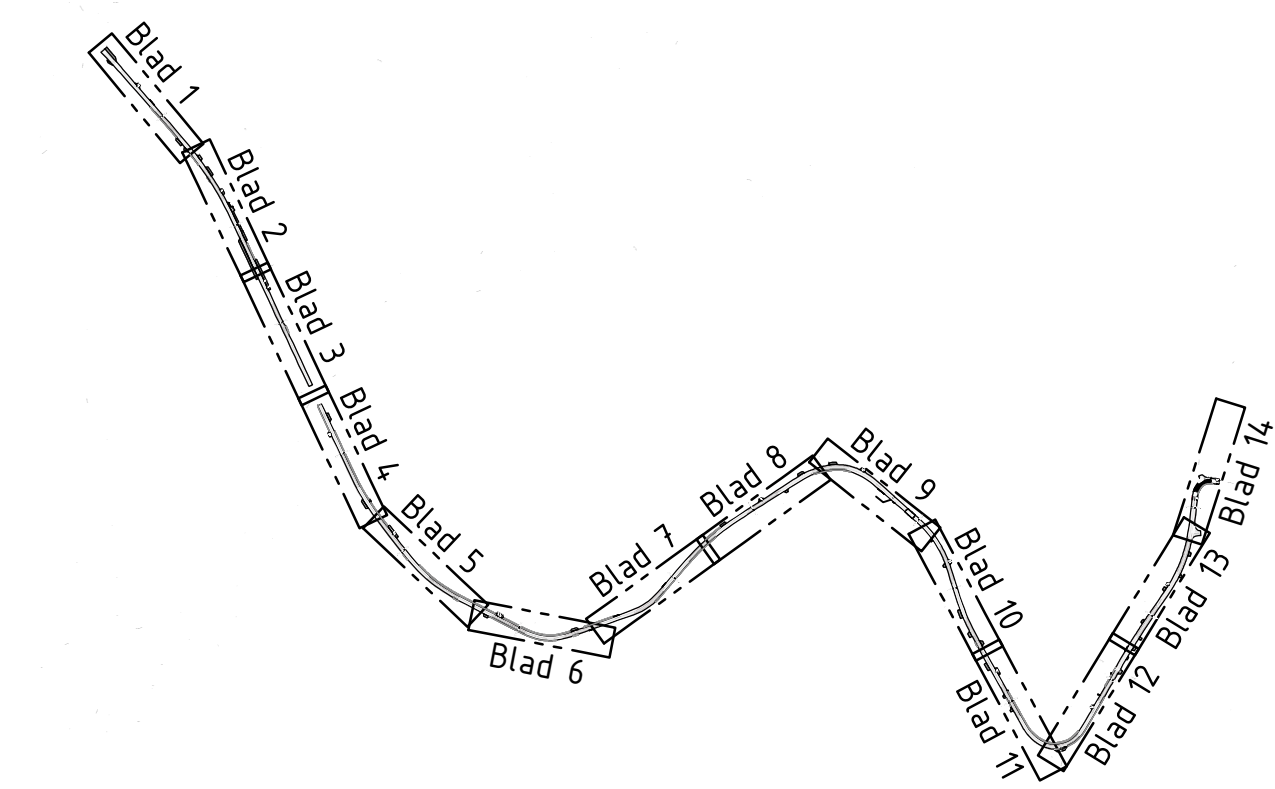

Opmerkingen

Maten in meters, tenzij anders vermeld.
Materiaal maten in mm, tenzij anders vermeld.
Peilmaten in meters T.o.v. N.A.P., tenzij anders vermeld.
Diameters in mm, tenzij anders vermeld.

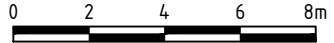

Project: Asfaltbestek 2025 Gemeente Zundert							
Onderdeel: Nieuwe situatie Noordhoeksestraat-Hazeldonksestraat							
Van: BESTEK ONTWERP				Versie: D1		Status: DEFINITIEF	
Aanvraag: 25024-502-32		Bestaan: 25024		Gepland door: B. van Nieuwenh		Gepland door: J. Thompson	
Opdrachtgever: Gemeente Zundert		Datum ontwerp: 10-11-2025		Schaal: 1:200		Formaat: A0	
						Blad: 2.4	