



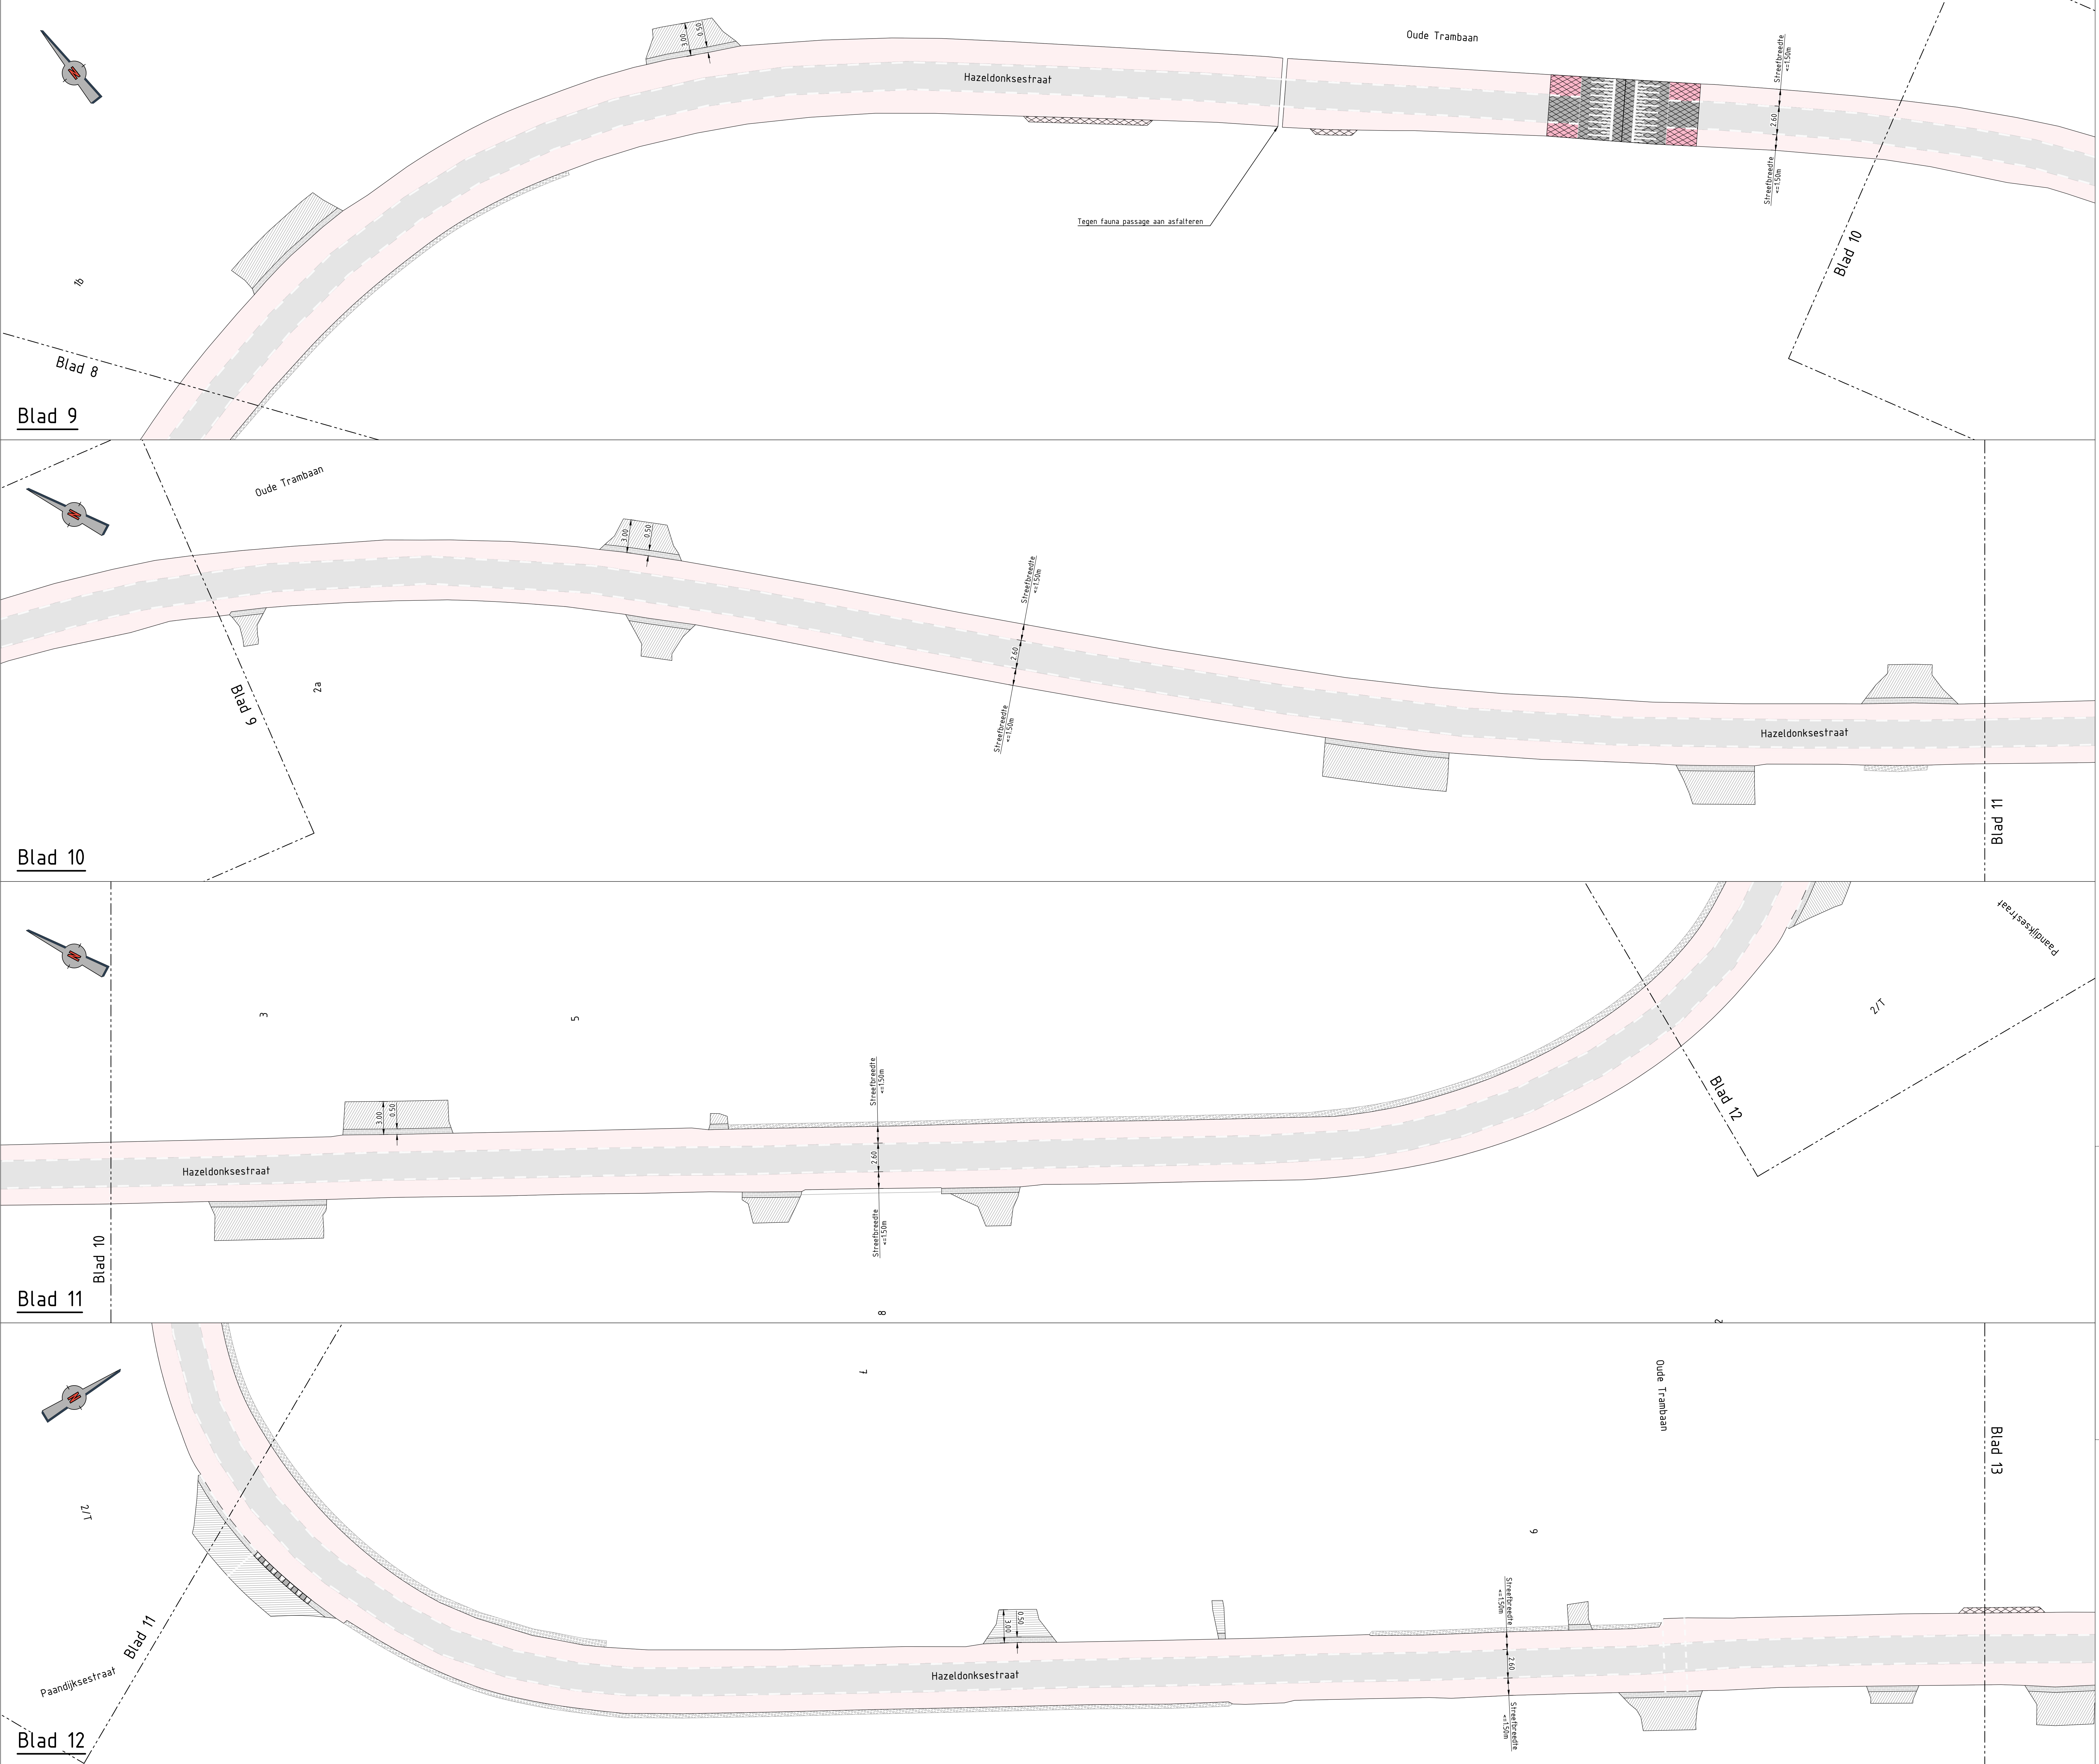


Legenda

- Aanbrengen asfalt deklaag 40mm SMA 0/11 zwart (10% bakfrezen tussenslaag 50mm AC 16 bin TL-B)
- Aanbrengen asfalt deklaag 40mm SMA 0/11 zwart (20% bakfrezen tussenslaag 50mm AC 16 bin TL-B)
- Aanbrengen volledige asfaltconstructie: deklaag 40mm SMA 0/11, zwart, tussenslaag 50mm AC 16 bin TL-B, onderlaag 70mm AC 16 base OL-B
- Aanbrengen asfalt deklaag 40mm SMA 0/11, zwart, tussenslaag 50mm AC 16 bin TL-B
- Aanbrengen asfalt deklaag 40mm SMA 0/11, zwart, onderlaag 80mm AC 22 base OL-B, incl. aanvullen/profileren fundering
- Aanbrengen asfalt deklaag 40mm SMA 0/11, zwart, profileerlaag 60-90mm AC 22 bin TL-B
- Aanbrengen asfalt deklaag 40mm SMA 0/11 rood (10% bakfrezen tussenslaag 50mm AC 16 bin TL-B)
- Aanbrengen asfalt deklaag 40mm SMA 0/11 rood (20% bakfrezen tussenslaag 50mm AC 16 bin TL-B)
- Aanbrengen volledige asfaltconstructie: deklaag 40mm SMA 0/11, rood, tussenslaag 50mm AC 16 bin TL-B, onderlaag 70mm AC 16 base OL-B
- Aanbrengen asfalt deklaag 40mm SMA 0/11 rood, tussenslaag 50mm AC 16 bin TL-B
- Aanbrengen betonstraatsloten, keformaat, elleboogverband, kleur: grijs
- Aanbrengen betonstraatsloten, keformaat, keperverband, kleur: grijs
- Aanbrengen betonstraatsloten, keformaat, halfsteensverband, 5 strek, kleur: grijs
- Aanbrengen grasbetontegels 400x600x120mm, ribbels met de rijrichting mee
- Bestaande grasbetontegels
- Herstraten elementenverharding, diverse materialen en verbanden
- Aanbrengen verkeerstegels haaiantanden 500x500mm
- Aanbrengen marking doorgetrokken, 15cm, thermoplast
- Aanbrengen marking 0.5-0.5, 15cm, thermoplast
- Aanbrengen marking 1-1, 15cm, thermoplast
- Aanbrengen marking 1-3, 15cm, thermoplast
- Aanbrengen marking, haaiantanden 500x500mm, thermoplast
- Aanbrengen drempelmarking 60km/h 8cm, thermoplast
- Schamblok 650x500x400mm, beton
In gestort beton, gewapend, in verbinding met schamblokken
- Op hoogte brengen straatpot
- Aanbrengen verkeersbord straatnaam
- Kadastrale grens

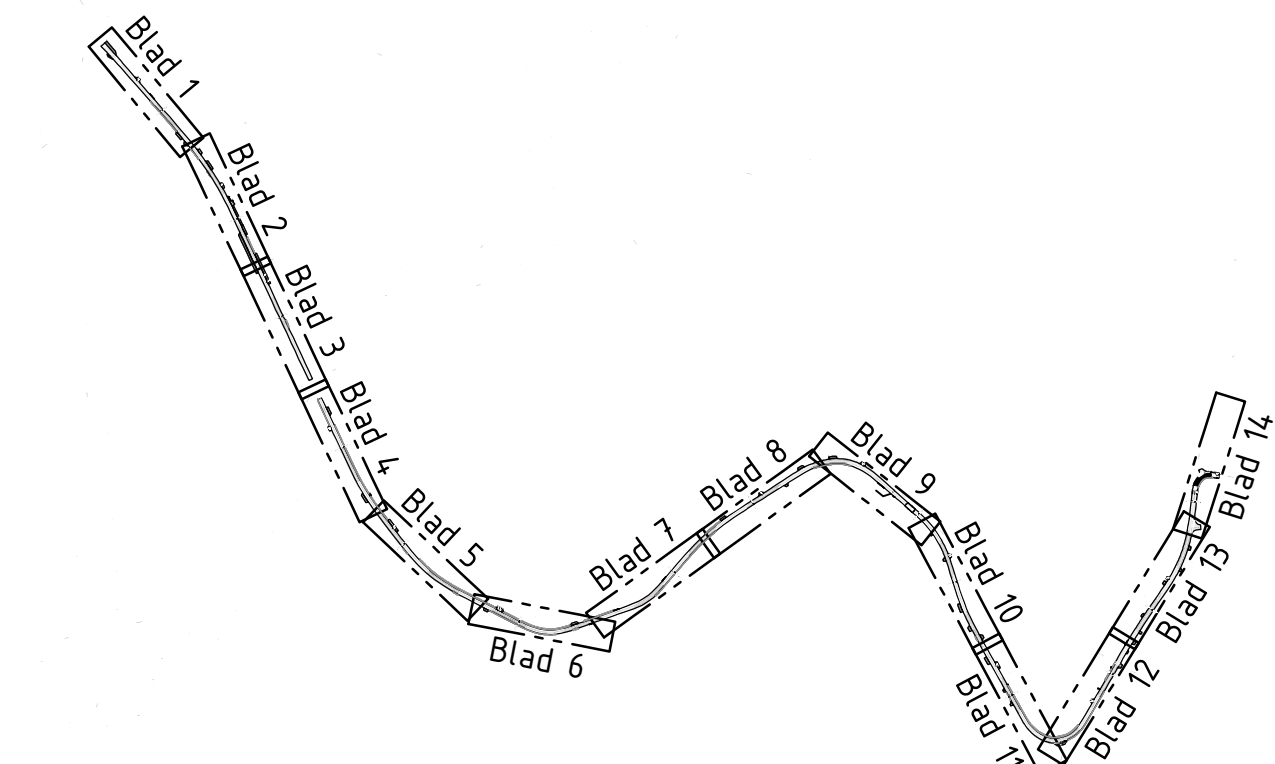

Opmerkingen

Maten in meters, tenzij anders vermeld.
Materiaalmaten in mm, tenzij anders vermeld.
Peilmaten in meters t.o.v. N.A.P., tenzij anders vermeld.
Diameters in mm, tenzij anders vermeld.

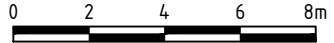

Project: Asfaltbestek 2025 Gemeente Zundert							
Onderdeel: Nieuwe situatie Noordhoeksestraat-Hazeldonksestraat							
Van: BESTEK ONTWERP				Versie: D1		Status: DEFINITIEF	
Aanvraag: 25024-502-3.3		Project: 25024		Gepland door: B. van Nieuwenk		Gecontroleerd door: J. Thompson	
Opdrachtgever: Gemeente Zundert		Datum uitgifte: 19-11-2025		Schaal: 1:200		Formaat: A0	
						Blad: 3-4	