



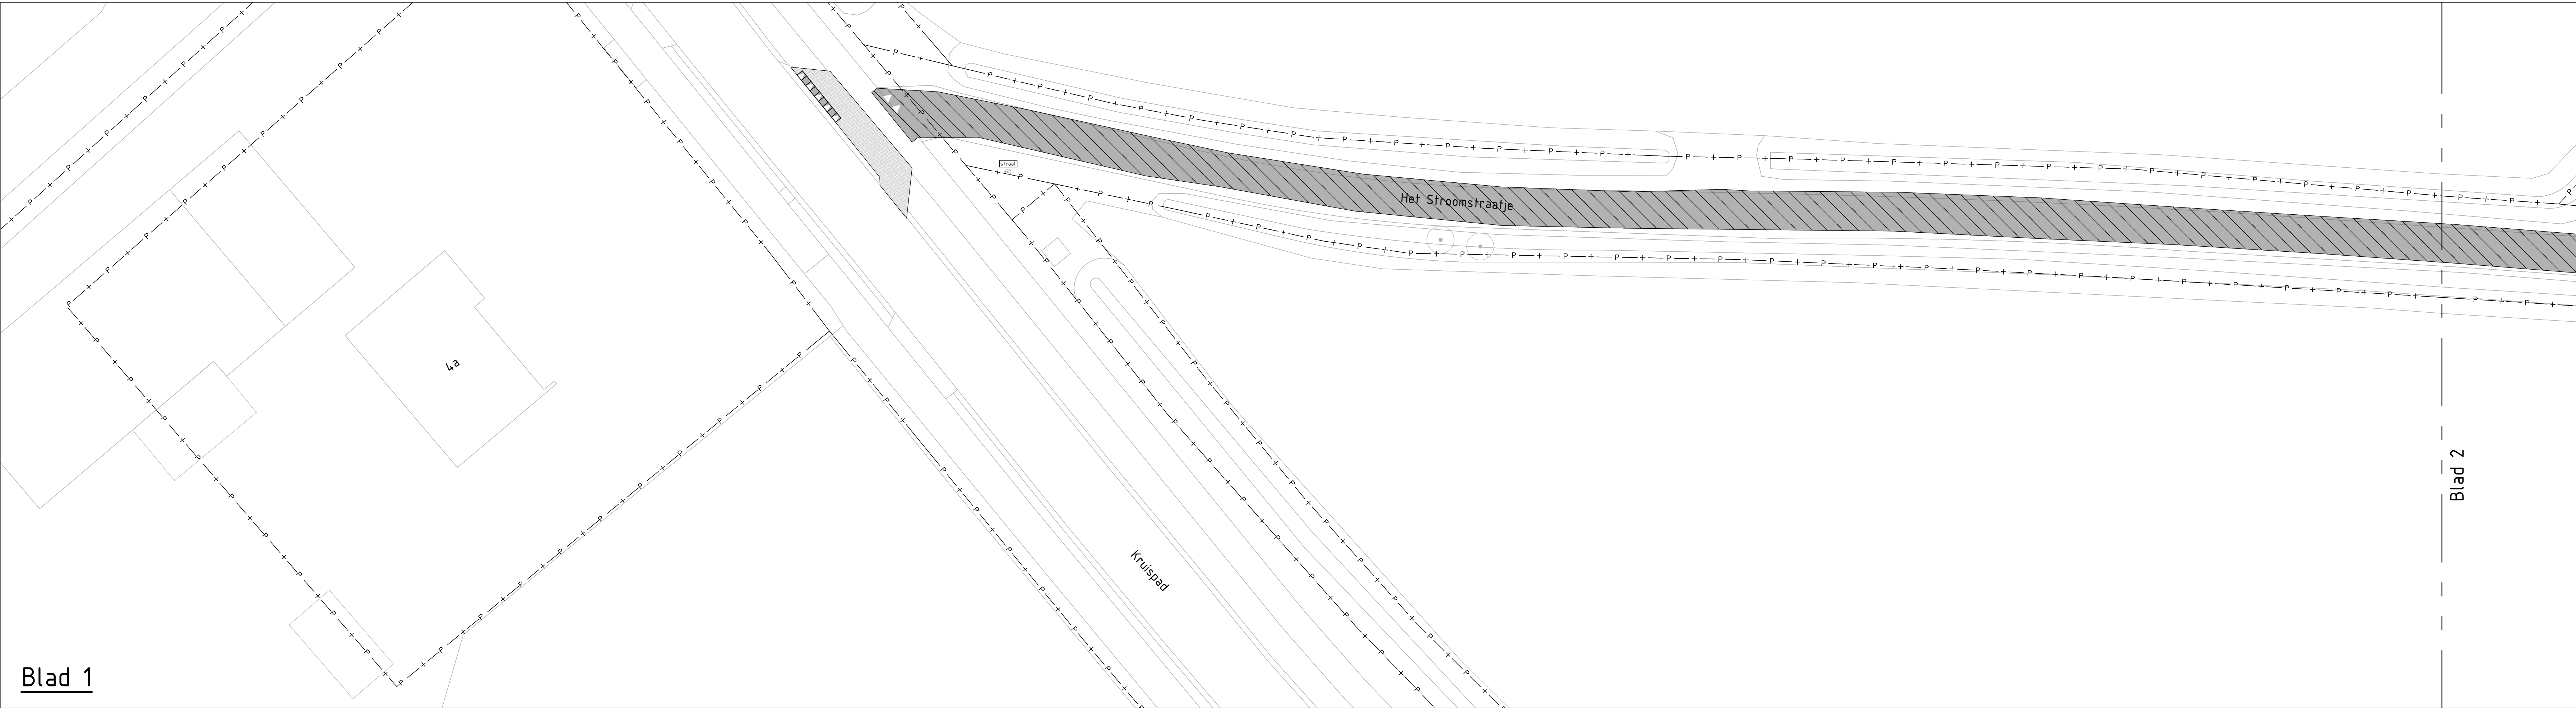


Blad 1

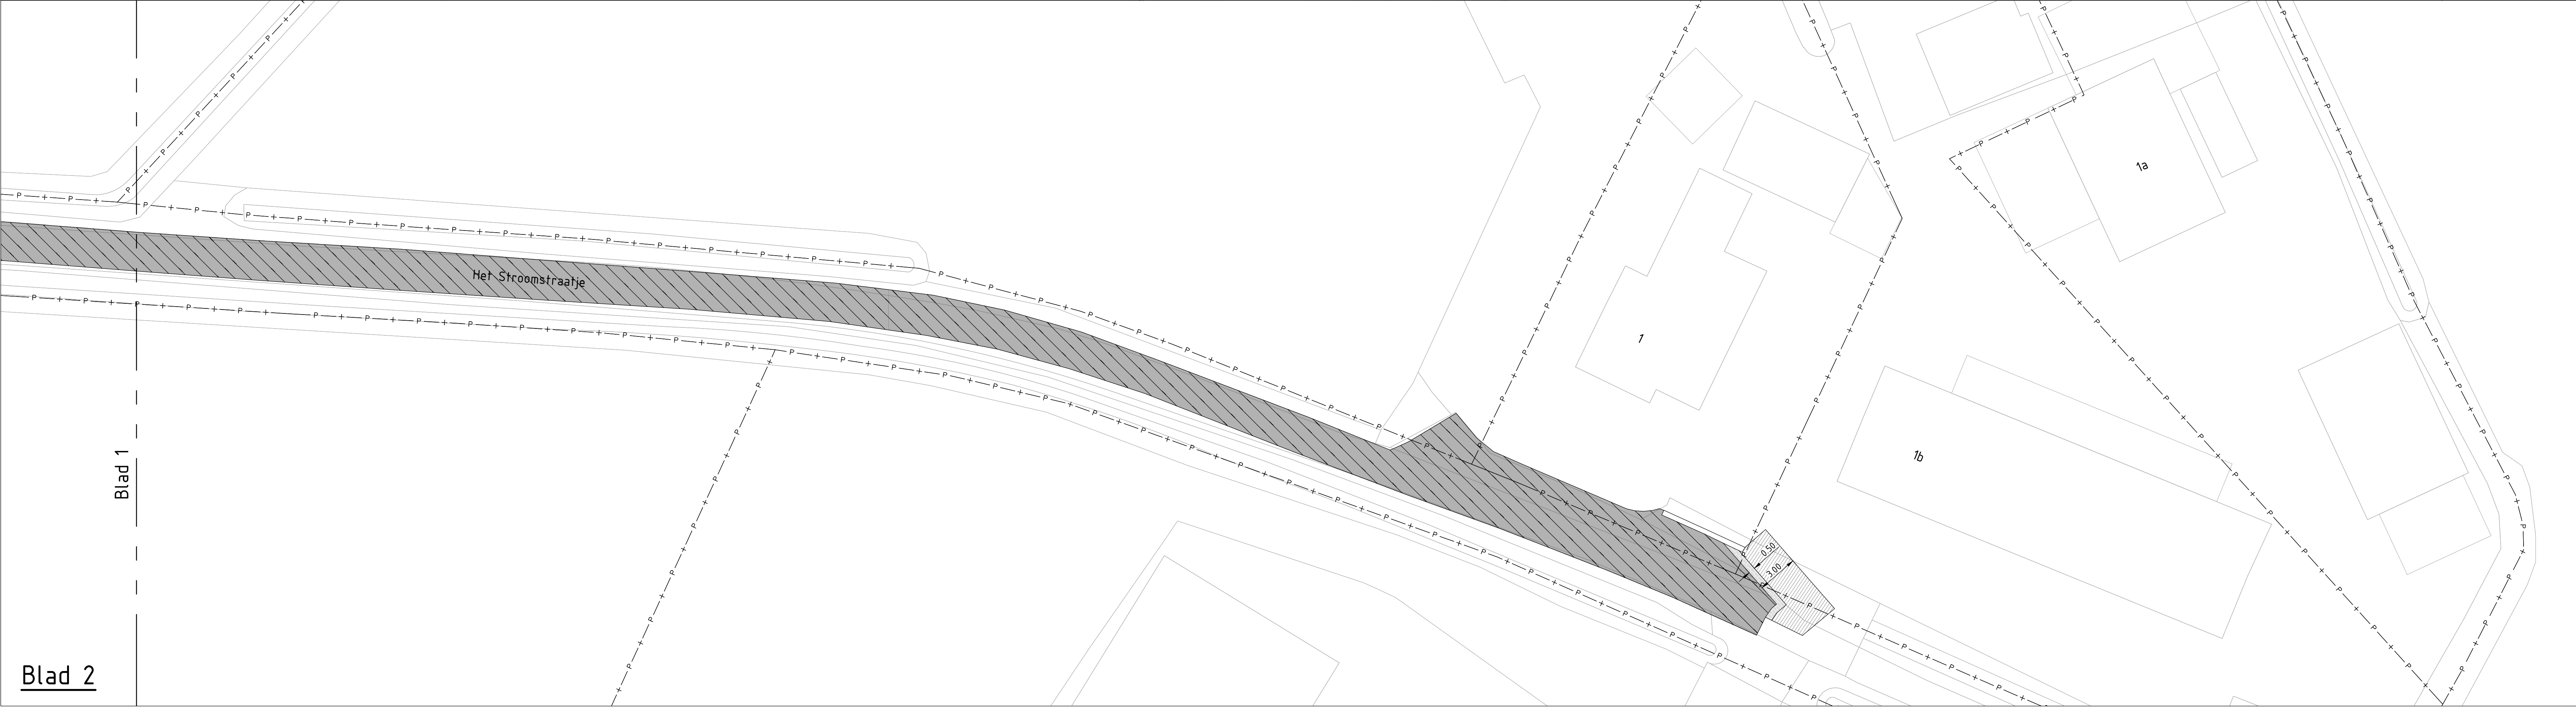

Blad 2

Legenda


- Aanbrengen asfalt deklaag 40mm SMA 0/11 zwart (10% bakfrezen fussenlaag 50mm AC 16 bin TL-B)
- Aanbrengen asfalt deklaag 40mm SMA 0/11 zwart (20% bakfrezen fussenlaag 50mm AC 16 bin TL-B)
- Aanbrengen volledige asfaltconstructie: deklaag 40mm SMA 0/11 zwart, fussenlaag 50mm AC 16 bin TL-B, onderlaag 70mm AC 16 base OL-B
- Aanbrengen asfalt deklaag 40mm SMA 0/11, zwart, fussenlaag 50mm AC 16 bin TL-B
- Aanbrengen asfalt deklaag 40mm SMA 0/11, zwart, onderlaag 80mm AC 22 base OL-B, incl. aanvullen/profileren fundering
- Aanbrengen asfalt deklaag 40mm SMA 0/11, zwart, profileerlaag 60-90mm AC 22 bin TL-B
- Aanbrengen asfalt deklaag 40mm SMA 0/11 rood (10% bakfrezen fussenlaag 50mm AC 16 bin TL-B)
- Aanbrengen asfalt deklaag 40mm SMA 0/11 rood (20% bakfrezen fussenlaag 50mm AC 16 bin TL-B)
- Aanbrengen volledige asfaltconstructie: deklaag 40mm SMA 0/11 rood, fussenlaag 50mm AC 16 bin TL-B, onderlaag 70mm AC 16 base OL-B
- Aanbrengen asfalt deklaag 40mm SMA 0/11 rood, fussenlaag 50mm AC 16 bin TL-B
- Aanbrengen betonstraatsstenen, ke formaat, elleboogverband, kleur: grijs
- Aanbrengen betonstraatsstenen, ke formaat, keperverband, kleur: grijs
- Aanbrengen betonstraatsstenen, ke formaat, halfsteensverband, 5 strek, kleur: grijs
- Aanbrengen grasbetontegels 400x600x120mm, ribbels met de rijrichting mee
- Bestaande grasbetontegels
- Herstraten elementenverharding, diverse materialen en verbanden
- Aanbrengen verkeersstegels haaiantanden 500x500mm
- Aanbrengen markering doorgetrokken, 15cm, thermoplast
- Aanbrengen markering 0.5-0.5, 15cm, thermoplast
- Aanbrengen markering 1-1, 15cm, thermoplast
- Aanbrengen markering 1-3, 15cm, thermoplast
- Aanbrengen markering, haaiantanden 500x500mm, thermoplast
- Aanbrengen drempelmarkering 60km/h 8cm, thermoplast
- Schamplblok 650x500x400mm, beton in gestort beton, gewapend, in verbinding met shamplblokken
- Op hoogte brengen straatpoel
- Aanbrengen verkeersbord straatnaam
- Kadastrale grens

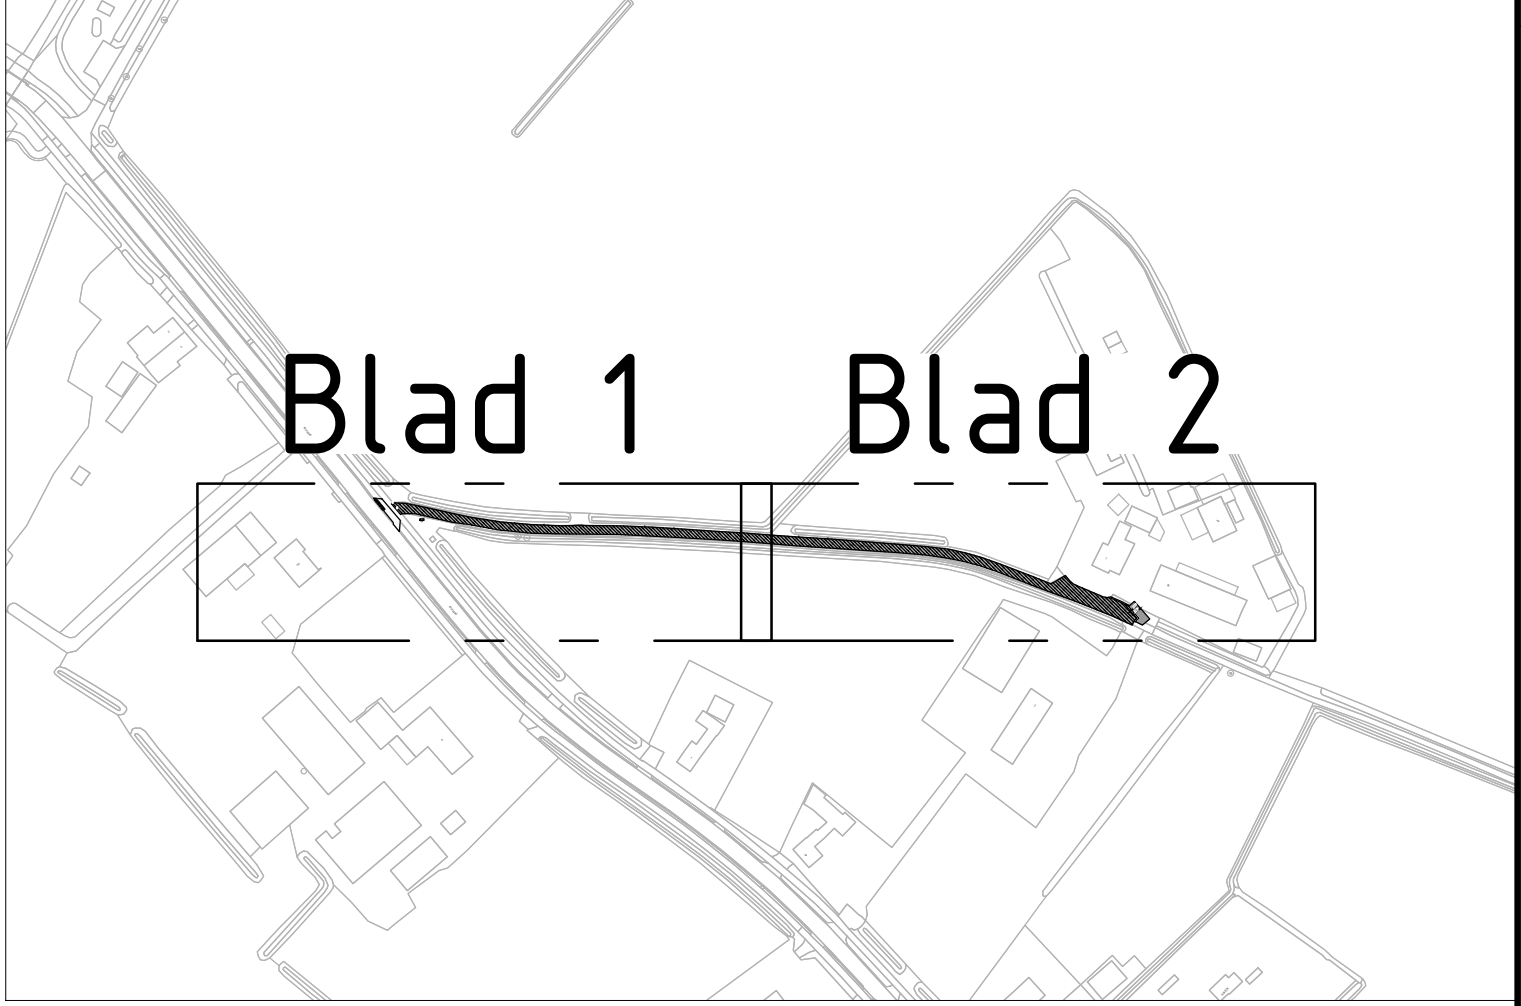

Blad 1 Blad 2

Opmerkingen

Maten in meters, tenzij anders vermeld.
Materiaalmaten in mm, tenzij anders vermeld.
Peilmaten in meters t.o.v. N.A.P., tenzij anders vermeld.
Diameters in mm, tenzij anders vermeld.

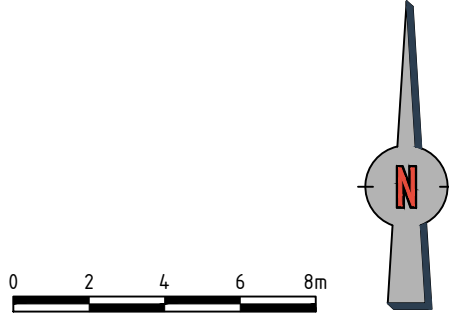

Project: Asfaltbestek 2025 Gemeente Zundert							
Onderdeel: Nieuwe situatie Het stroomstraatje							
Twee: BESTEK ONTWERP				Versie: D1		Status: DEFINITIEF	
Aanpak: 25024-502-6		Bestaan: 25024		Gepland door: B. van Nieuwenk		Gepland door: J. Thompson	
Opdrachtgever: Gemeente Zundert		Datum ontwerp: 2-2-2025		Schaal: 1:200		Formaat: A0	
						Blad: 1-1	