


Getrapte aansluiting asfaltverharding:


- 250 mm fundering: menggranulaat
- 1e laag: Onderlaag dikte 70mm, breedte 0,50m;
- 2e laag: Tussenlaag dikte 50mm, breedte 1,50m;
- 3e laag: Deklaag dikte 40mm, volledige rijbaan;
- Afgieten voeg met bitumen en afstrooien met split

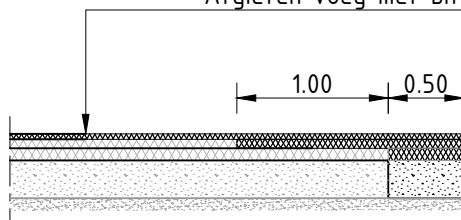

Aansluiting asfalt lengterichting

DETAIL

SCHAAL 1 : 50

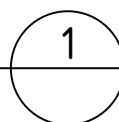



Opmerkingen

Maten in meters, tenzij anders vermeld.

Materiaalmaten in mm, tenzij anders vermeld.

Peilmaten in meters t.o.v. N.A.P., tenzij anders vermeld.

Diameters in mm, tenzij anders vermeld.

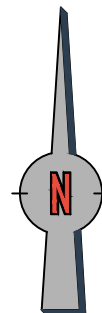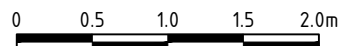

Project:

Asfaltbestek 2025
Gemeente Zundert

Onderdeel:

Detailtekening
Asfaltverbreding inrit

Fase:

BESTEK ONTWERP

Versie:

D1

Status:

DEFINITIEF

Tekeningnr:

25024-503

Besteknr:

25024

Projectnr:

25024

Getekend door:

B. van Moerkerk

Gecontroleerd door:

W. ten Bosch

Datum uitgifte:

19-11-2025

Schaal:

1:50

Formaat:

A4

Blad:

1-1

Opdrachtgever:

Gemeente Zundert



Postbus 2066, 6900 CB Zevenaar - Voltastraat 7, 6902 PT Zevenaar
T 0316 820 300 - E info@corvus-infra.nl - www.corvus-infra.nl