



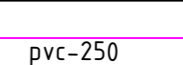



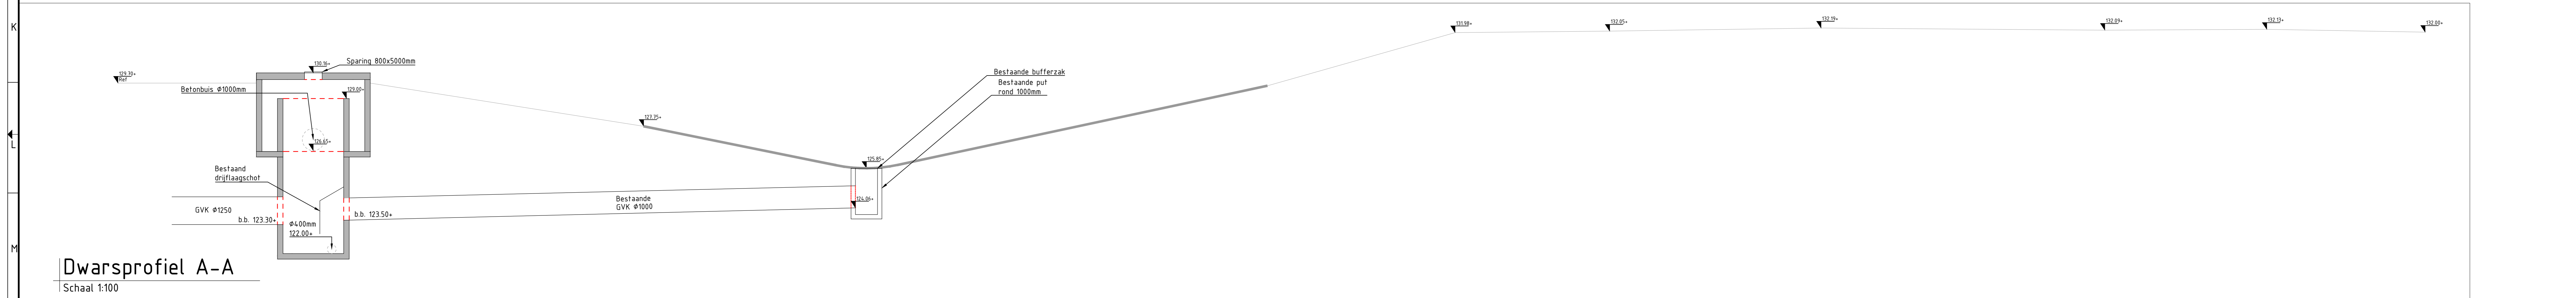


Verklaring


-  Bestaande persleiding
-  Bestaande VWA-riolering
-  Bestaande put VWA-riool diverse afmetingen
-  Bestaande hoogtes inmeting
-  Bestaande hoogte AHN
-  Bestaand hekwerk
-  Bestaande hofopstand
-  Bestaande boom

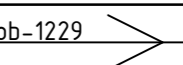

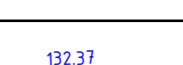
Bovenaanzicht  
Schaal 1:200



Dwarsprofiel A-A  
Schaal 1:100

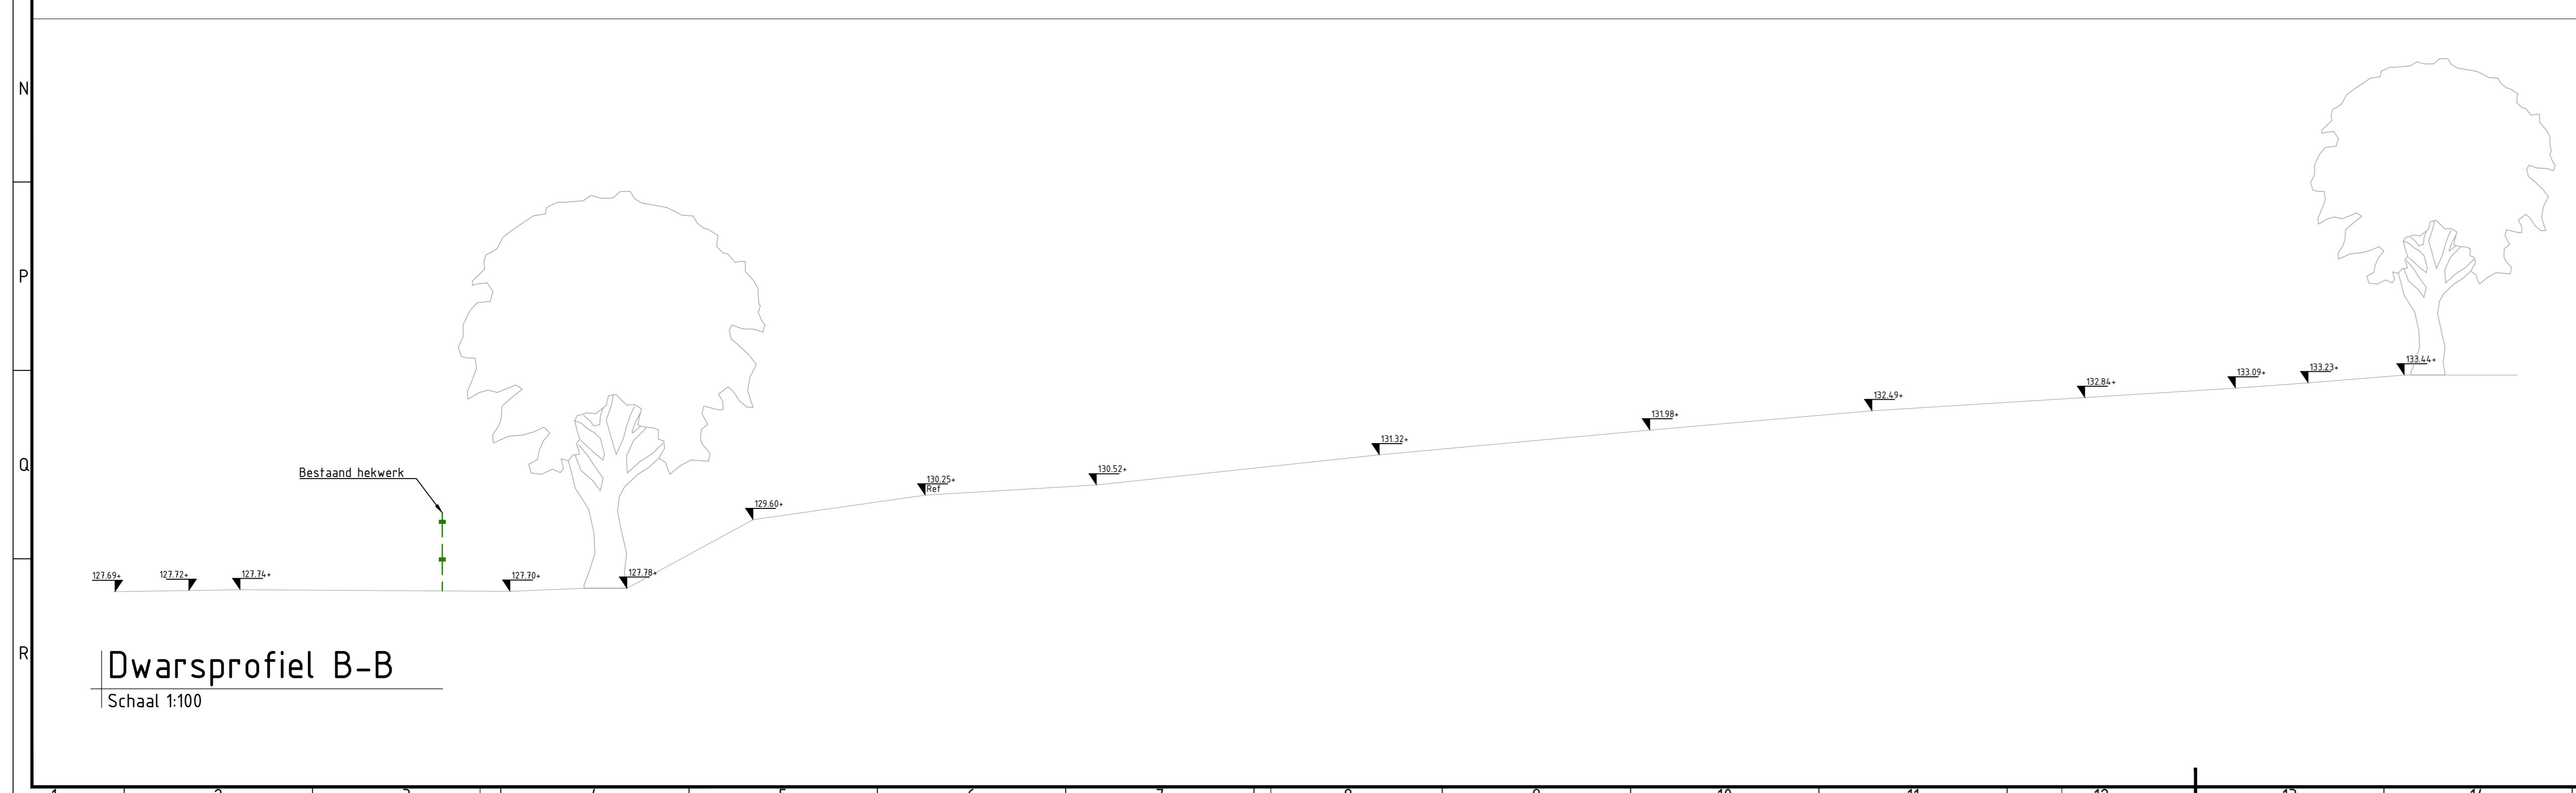

Dwarsprofiel B-B  
Schaal 1:100

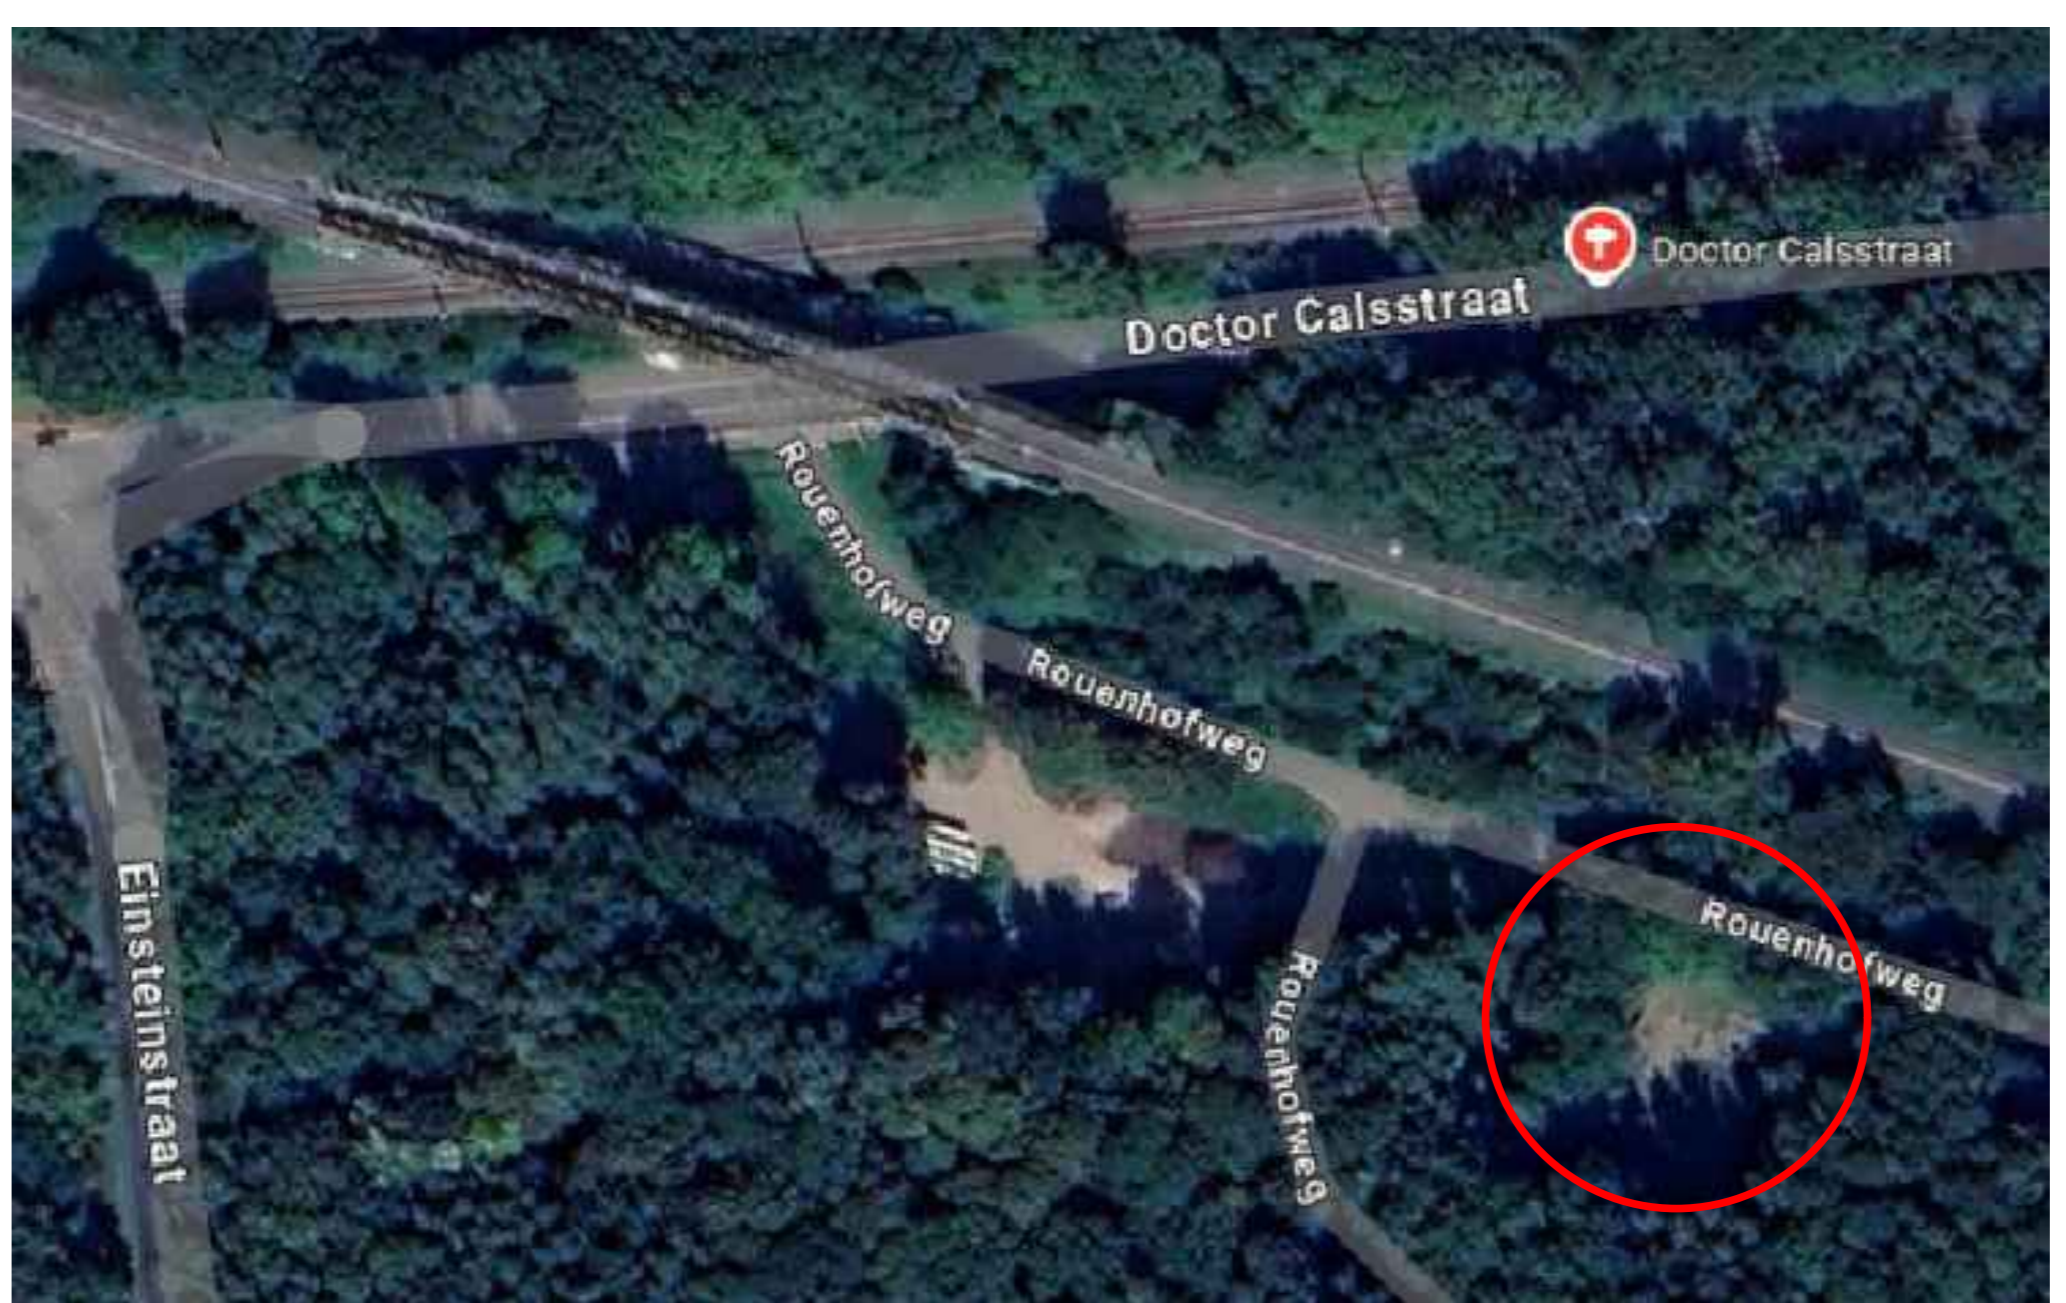

1	27-01-2026	Behorende bij bestek	TDB	MR	MR	MR
0	21-11-2025		TDB	MR	MR	MR
Version	Datum	Omschrijving	Opsteller	Par.	Verificatie	Par.

**Bergingsvoorziening Dr. Calsstraat**

Onderdeel: **Bestaande situatietekening**

Opdrachtgever: **Gemeente Landgraaf**

Fase: \_\_\_\_\_ Projectnummer: **LAN189**

Formaat: **A0** Tekeningnummer: **2024-1295**

Schaal: **1:200** Behorende bij doc. nr. \_\_\_\_\_

088 - 3366333  
info@kragten.nl  
www.kragten.nl

**kragten**