








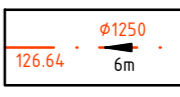
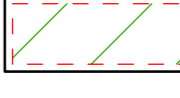
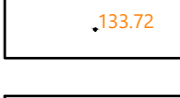
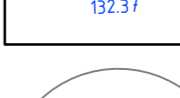



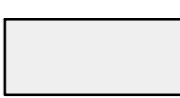


Verklaring

-  Grasbetontegels 400x600mm
-  Inzaaien gazon
-  Inzaaien gazon
-  Opsluitband 100x200mm in betonspecie
-  Aanbrengen nieuw harmonica gas hekwerk
-  Bestaande pvc-250
-  Bestaande VWA-riolering
-  Bestaande put VWA-riool diverse afmetingen
-  Bestaand hekwerk
-  Put VWA-riool (sparringen 700x700mm)
-  VWA-riolering met stroomrichting, diameter, b.o.b en lengte
-  Bestaande hoogte opstansd
-  Bestaande hoogte inmeting
-  Bestaande hoogte AHN
-  Bestaande boom

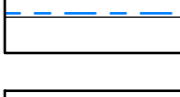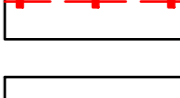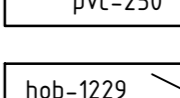

Profiel A-A
Schaal 1:100

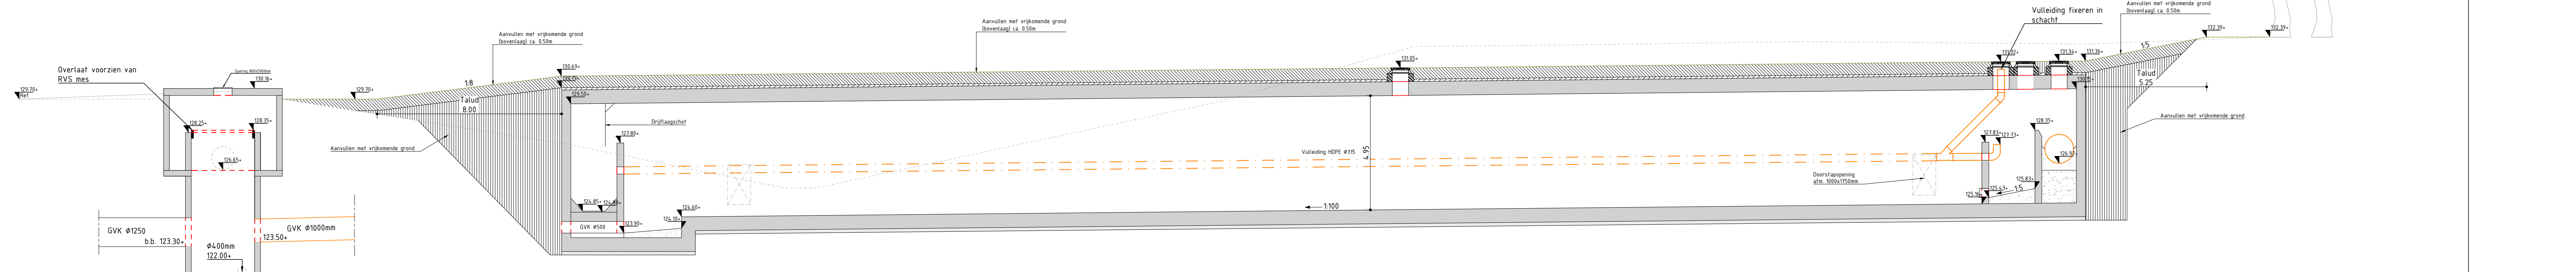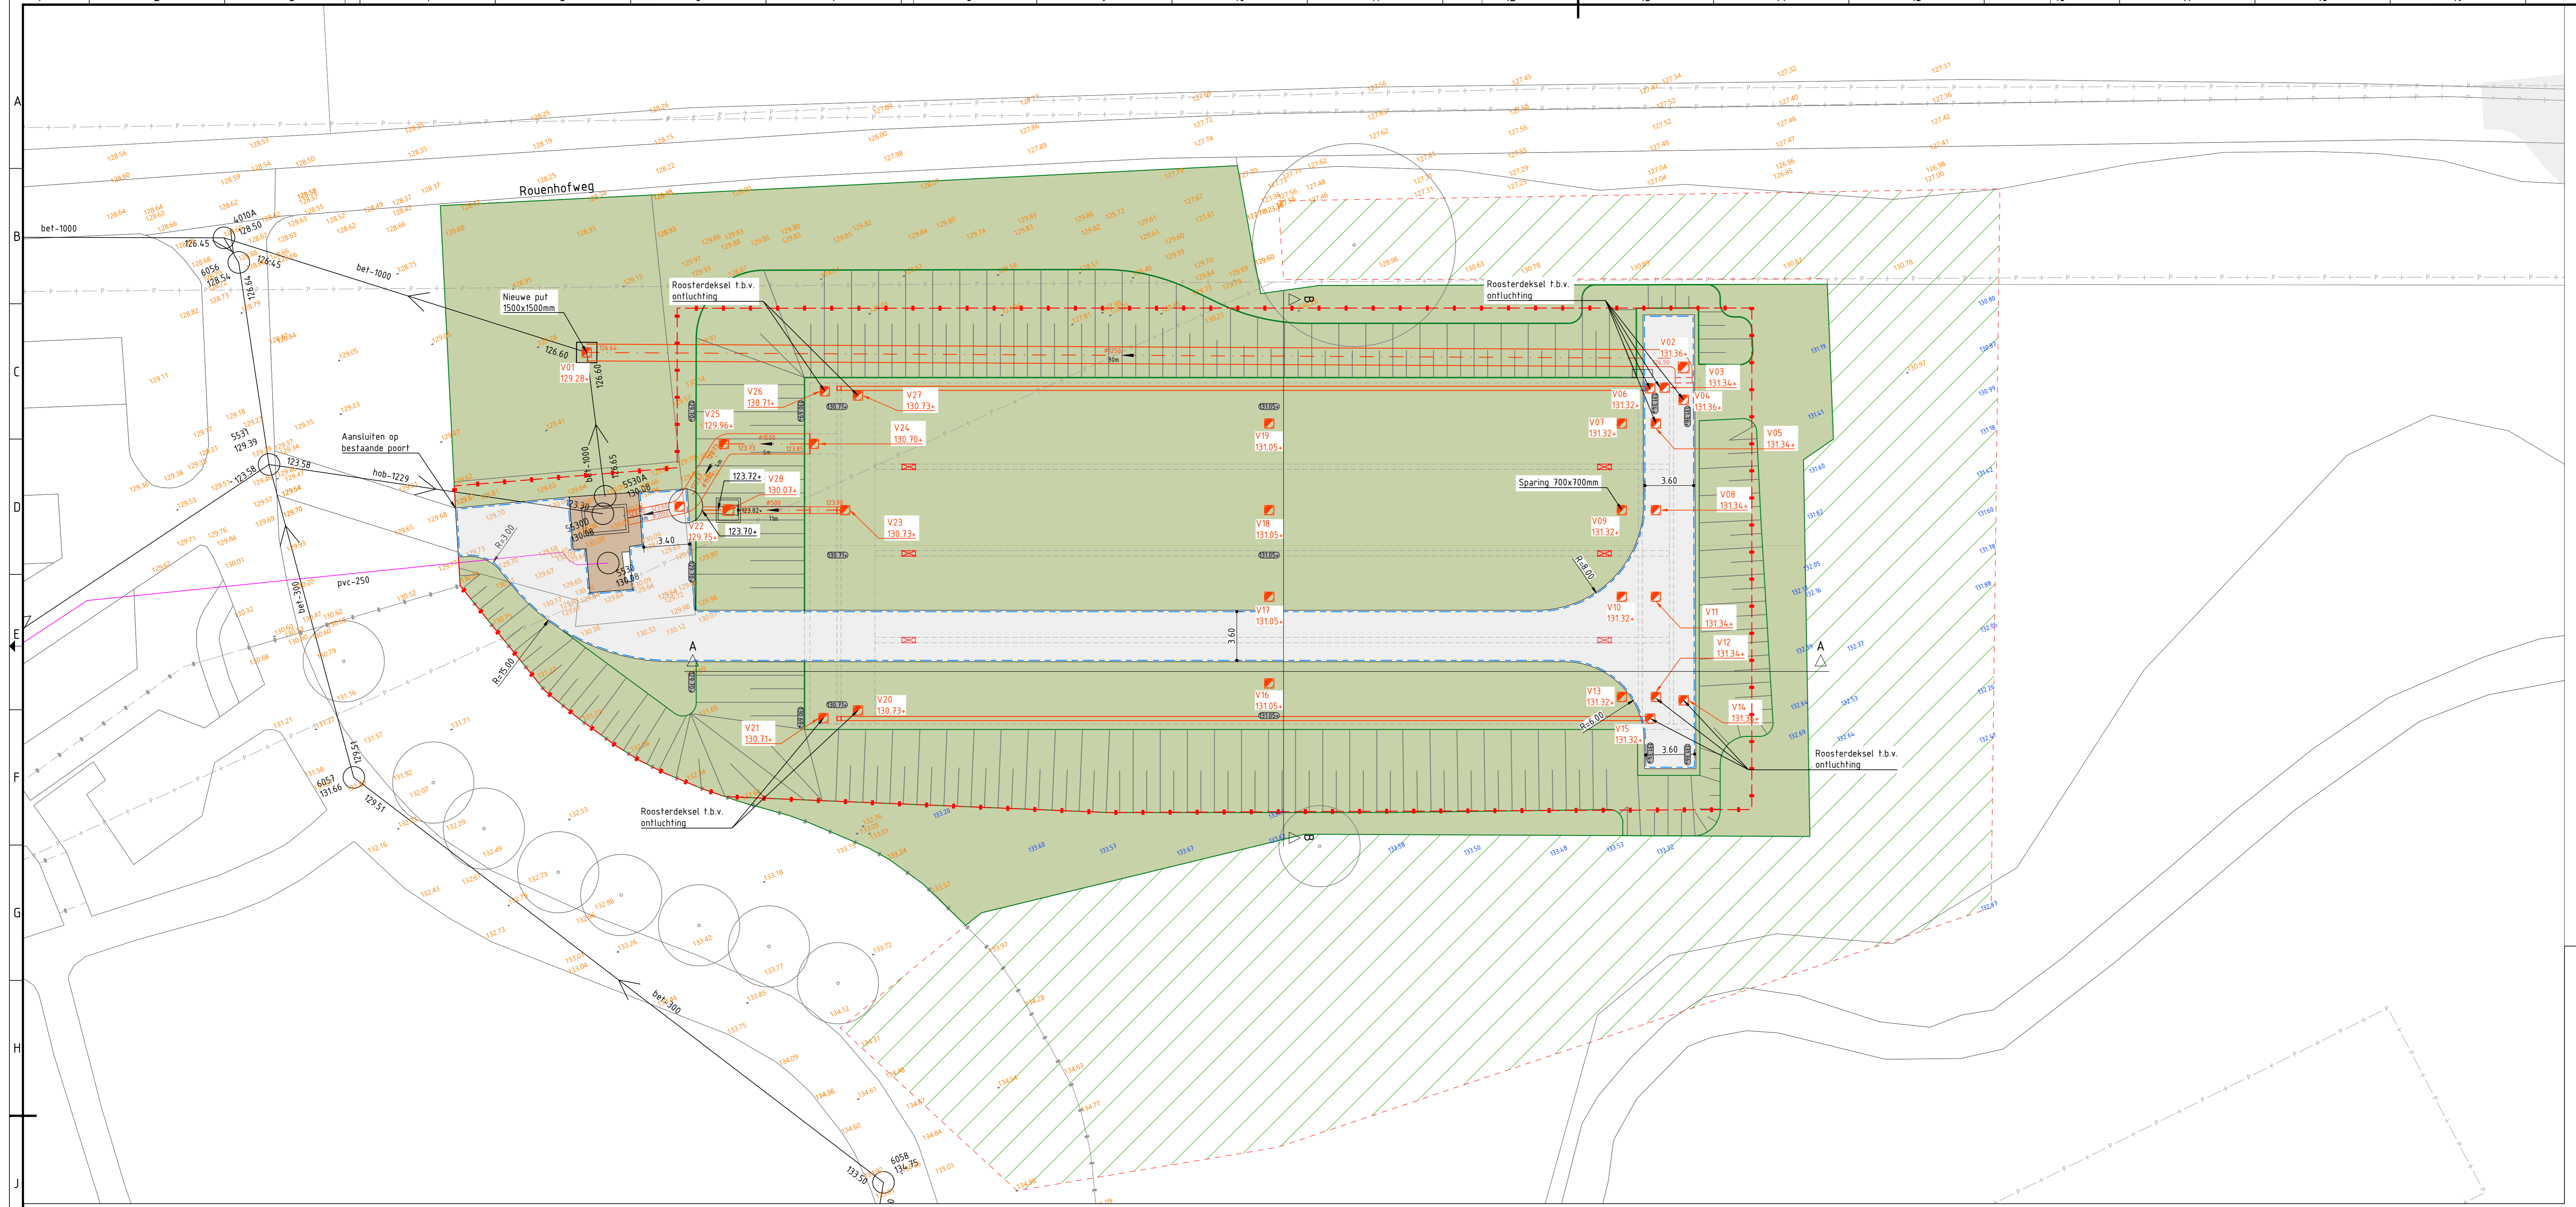

Profiel B-B
Schaal 1:100

2	27-01-2026	Behorende bij bestek	TDB	MR	MR	MR
1	21-11-2025	Aanpassingen t.b.v. bestekontwerp	TDB	MR	MR	MR
0	16-10-2025	Aanpassingen t.b.v. bestekontwerp	TDB	MR	MR	MR
			Opsteller	Par	Verificatie	Par
			Validate			

Bergingsvoorziening Dr. Calstraat

Onderdeel: **Situatietekening**

Opdrachtgever: **Gemeente Landgraaf**

Fase: _____ Projectnummer: **LAN189**

Formaat: **A1** Tekeningsnummer: **2024-1297**

Schaal: **1:200** Behorende bij doc. nr. _____

088 - 3366333
info@kragten.nl
www.kragten.nl

kragten