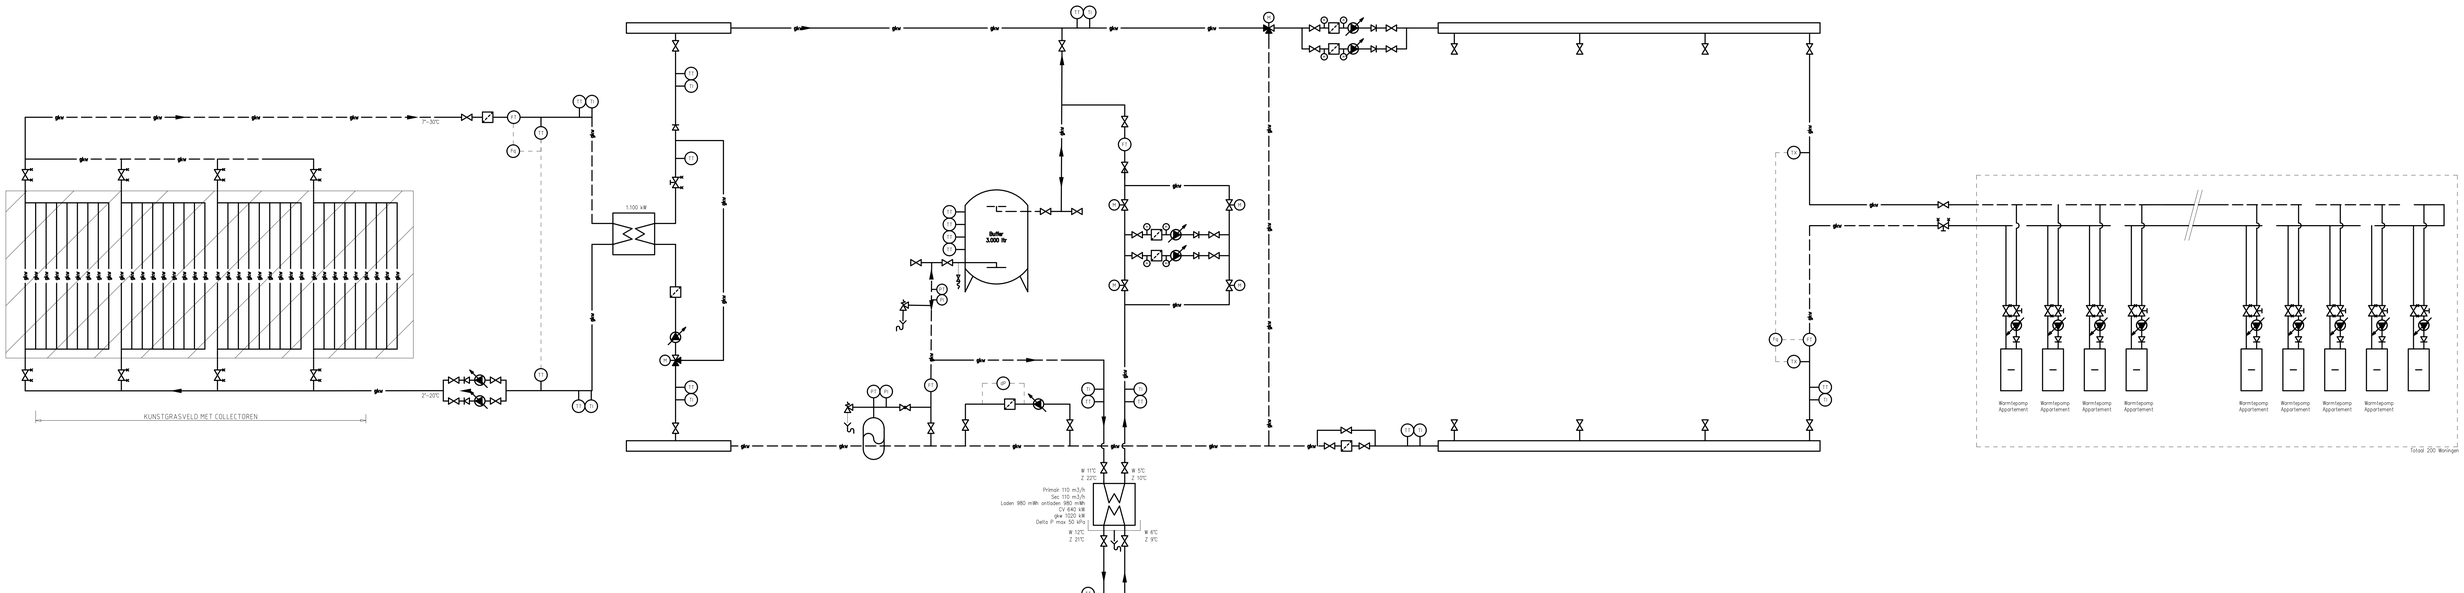

Ter Goedkeuring

Toekomst Energie

www.toekomstenergie.com

Energieconcept Huizen

Principeschema

WKO Centrale geen backup

projectnummer			
02023-7 WH-1			
tekeningnummer			
P02		JOO	16-4-25
A0	n.v.t.		
formaat	schaal	blad	

P01 Energieconcept Huizen.dwg