

Grondwater monitoring

Project Grondwatermonitoring snelfietspad Almere - Lelystad

Projectnummer 3662


Opdrachtgever Provincie Flevoland
de heer J.G. Kleinheerenbrink

Uw projectnummer 289825

Datum Roden, 31-05-2023

Opgesteld door Henk Keizer

Bijlagen - Situatietekeningen
- Grafieken metingen

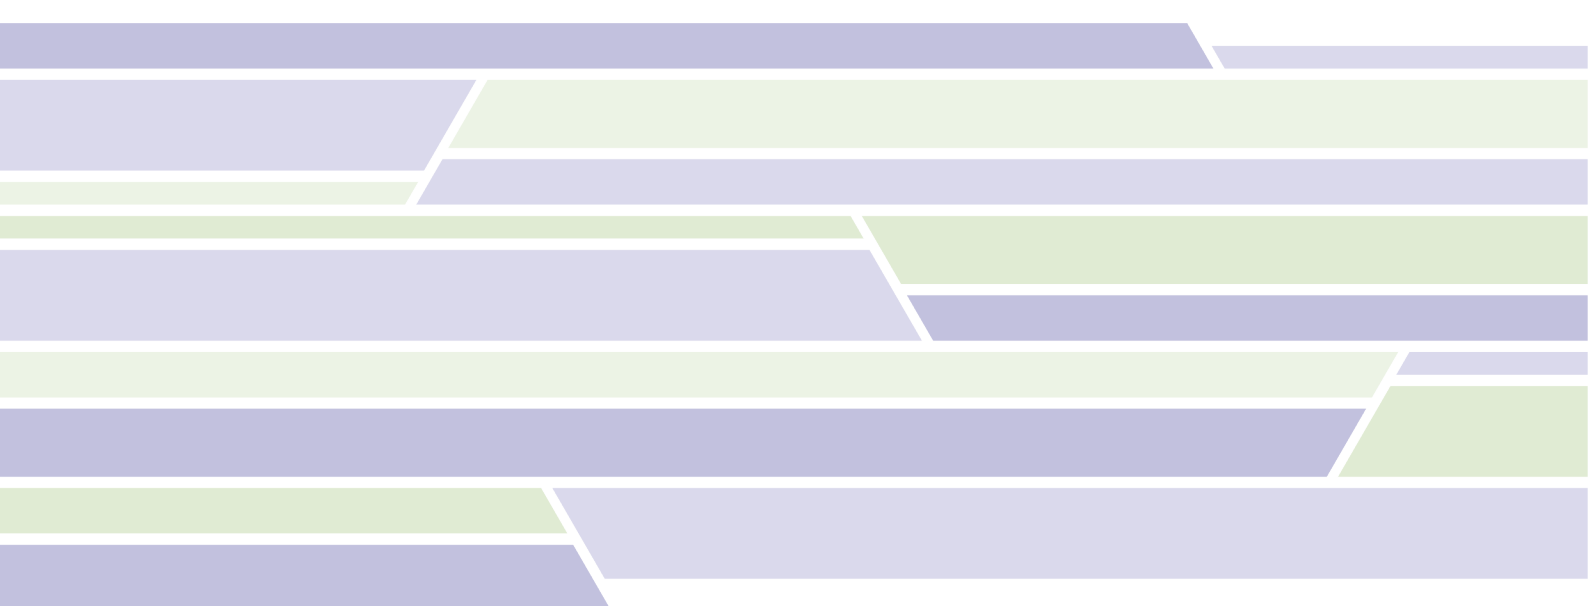

Postadres Postbus 151, 9300 AD Roden
Bezoekadres Oosteinde 4B, 9301 LJ Roden
Telefoon (0522) 26 00 84

Email info@koopsggrondmechanica.nl
Website www.koops-grondmechanica.nl

Koops grondmechanica is partner in de Koops & Romeijn Geogroep. Een groep onafhankelijke, zelfstandige en ervaren adviseurs voor grondonderzoek, geotechniek en geohydrologie die sinds 1996 samenwerkt. U kunt ons vinden in: Ammerstol, Gorredijk, Oegstgeest, Roden, Velp, Wageningen en Wijchen.

Op al onze werkzaamheden zijn de algemene leveringsvoorwaarden (ALV 2018) van de Vereniging Ondernemers Technisch Bodemonderzoek (V.O.T.B.), zoals gedeponeerd bij de Kamer van Koophandel Midden-Nederland te Utrecht onder nr. 40476246 en de rechtsverhouding opdrachtgever-architect, ingenieurs en adviseur DNR2011 van toepassing.





Geachte heer Kleinheerenbrink,

Hierbij zenden wij de resultaten van de grondwatermonitoring middels Ellitrack sensoren ten behoeve van het project snelfietspad Almere – Lelystad.

Werkzaamheden

De grondwater monitoring is gestart op 28 maart 2022, de gerapporteerde gegevens zijn tot 30 mei 2023.

Meetpunt HB10 inclusief de logger is in juli 2022 (vermoedelijk) door maaiwerkzaamheden vernield, de peilbuis is later hersteld en de logger vervangen (hierdoor zijn er een periode geen metingen verricht).


De grondwaterstanden zijn gemeten met behulp van Ellitrack sensoren, waarbij 1 maal per uur de waterstand is gemeten opzichte van N.A.P. De gemeten waarden zijn 1 maal per dag naar een portal gezonden.

De resultaten van deze metingen zijn verwerkt in een grafiek en als bijlage aan dit rapport toegevoegd

Vertrouwende u hierbij van dienst te zijn geweest, verblijven wij.

Met vriendelijke groet,
Koops grondmechanica

Henk Keizer
Telefoonnummer: 06 22 92 08 19
Email: h.keizer@koopsggrondmechanica.nl

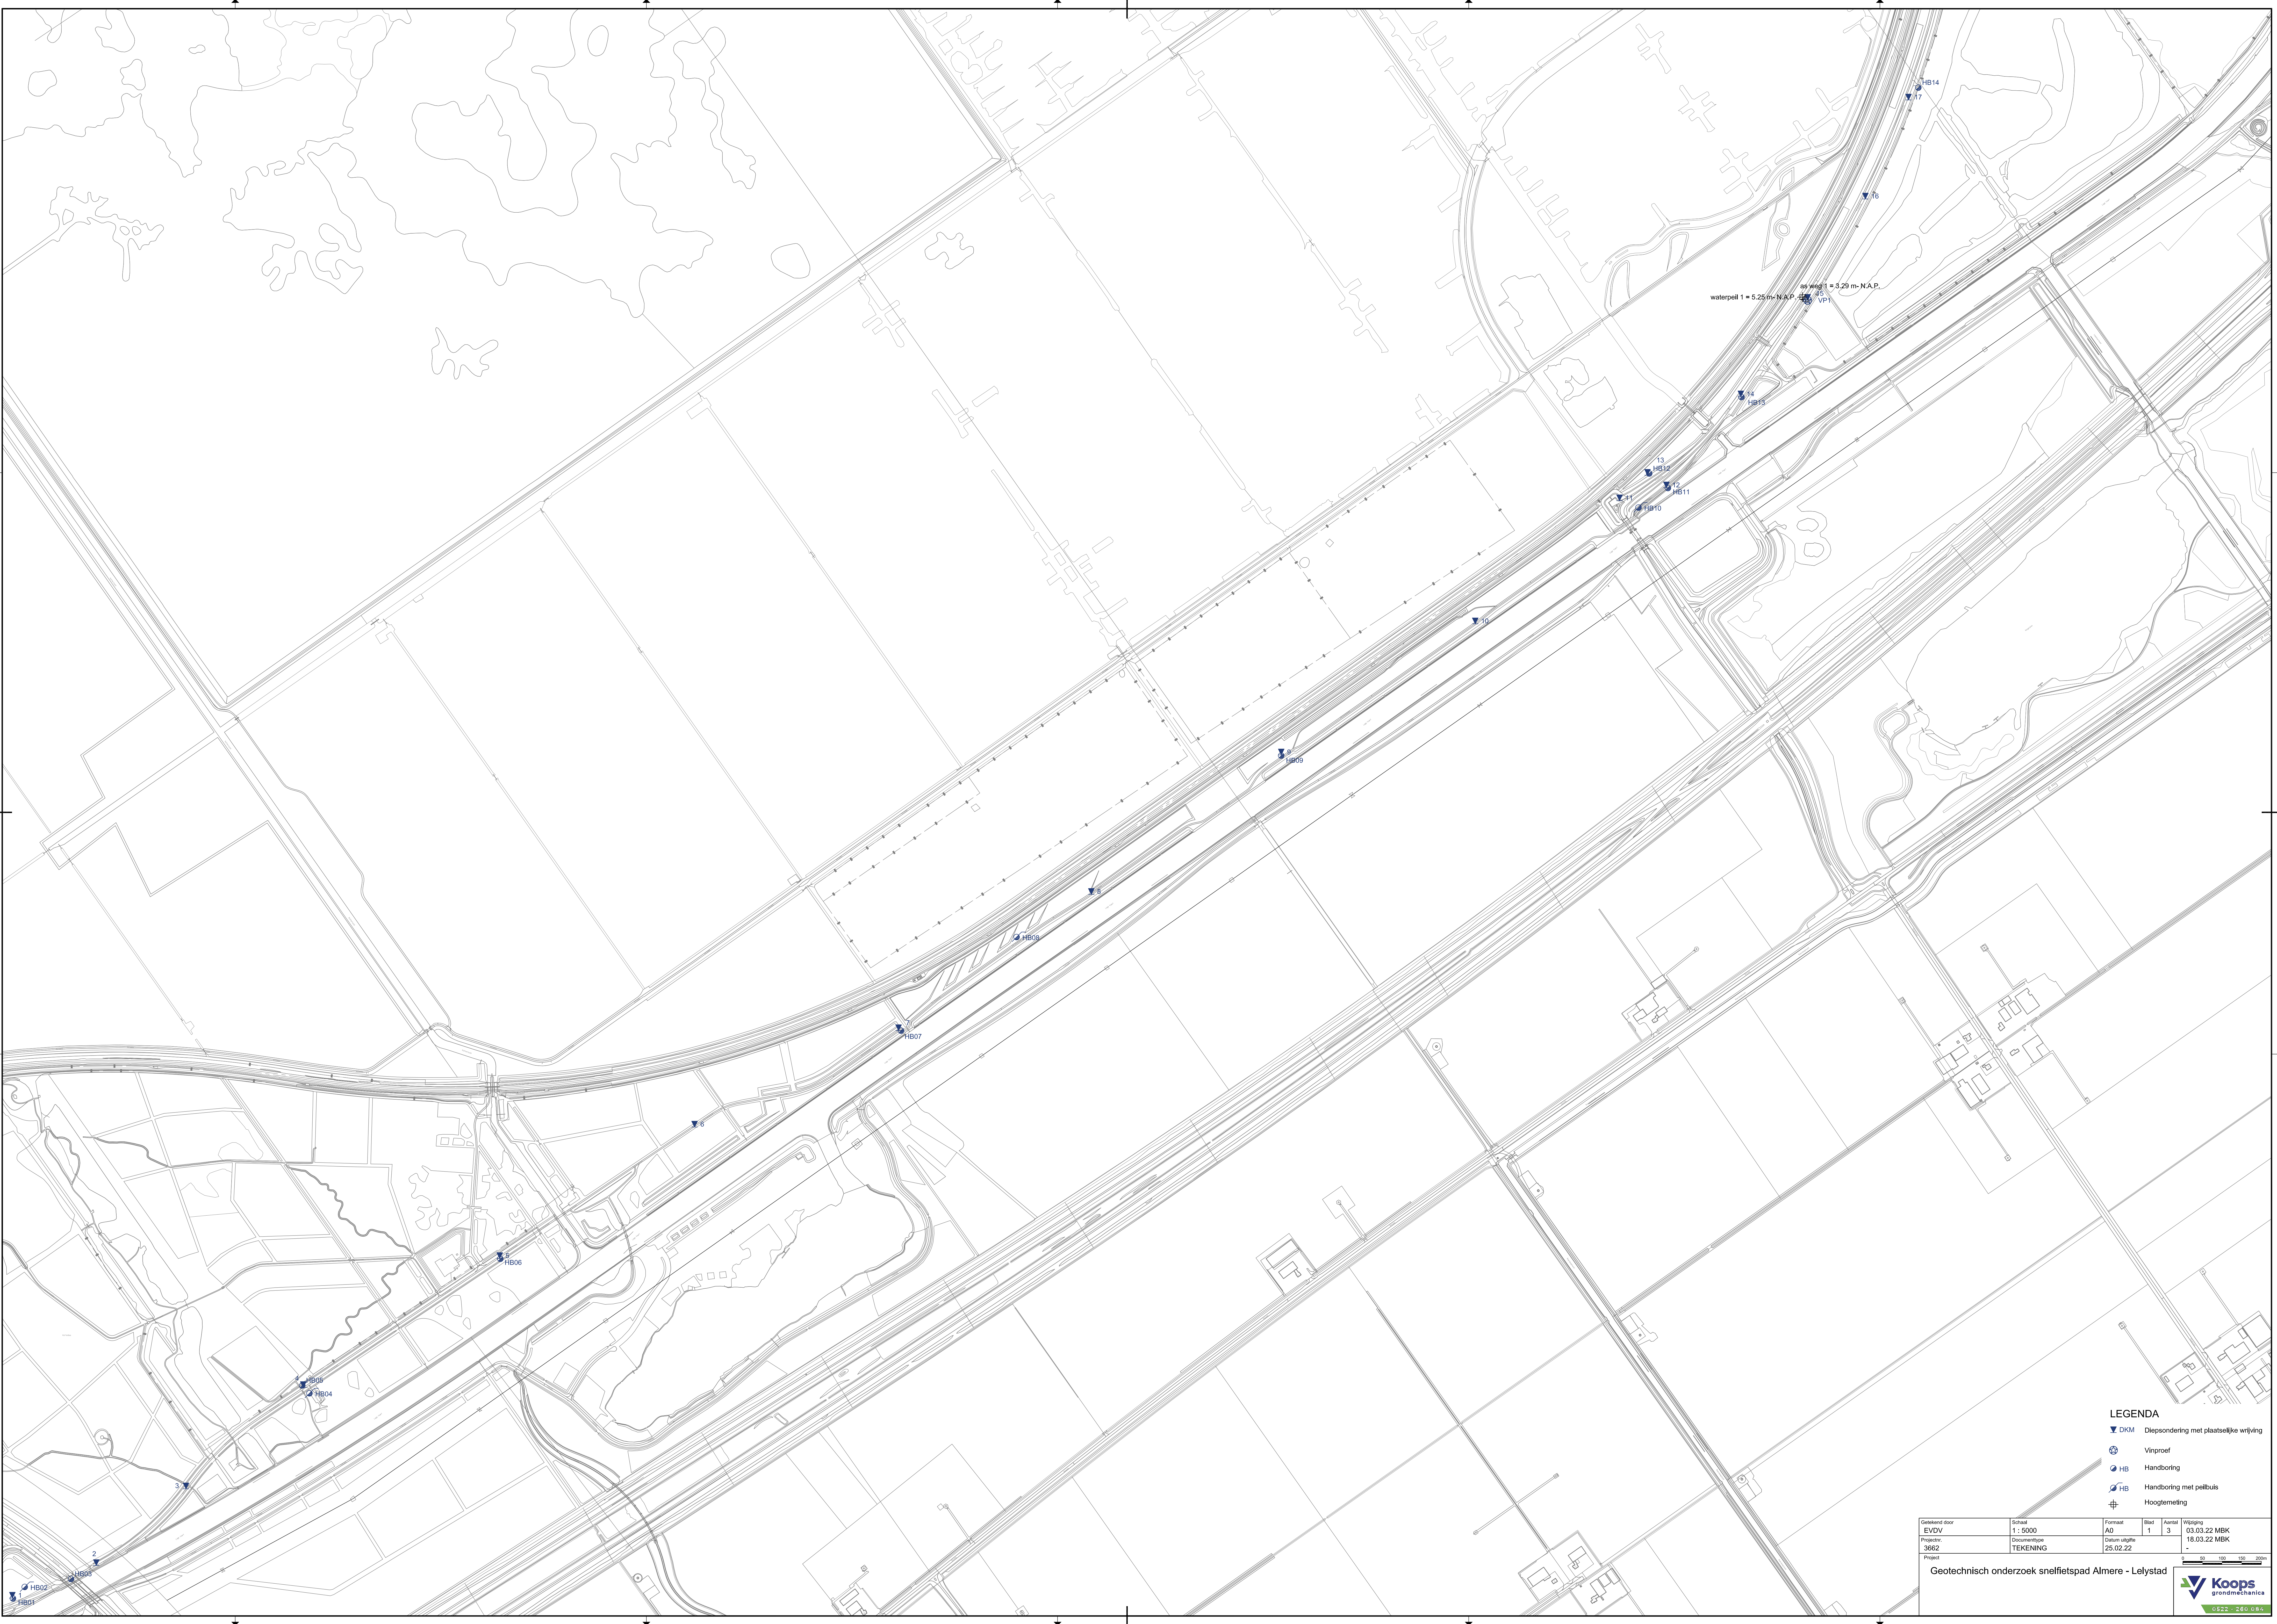


LEGENDA

- DKM Diepsondering met plaatselijke wrijving
- Vinproef
- HB Handboring
- HB Handboring met peilbuis
- Hoogtemeting

Ontekend door	Schaal	Formaat	Blad	Aantal	Wijziging
EVDV	1 : 5000	A0	1	3	03.03.22 MBK
Projectnr.	Documentatie	Datum uitgifte			18.03.22 MBK
3062	TEKENING	25.02.22			
Project					

Geotechnisch onderzoek snelfietspad Almere - Lelystad



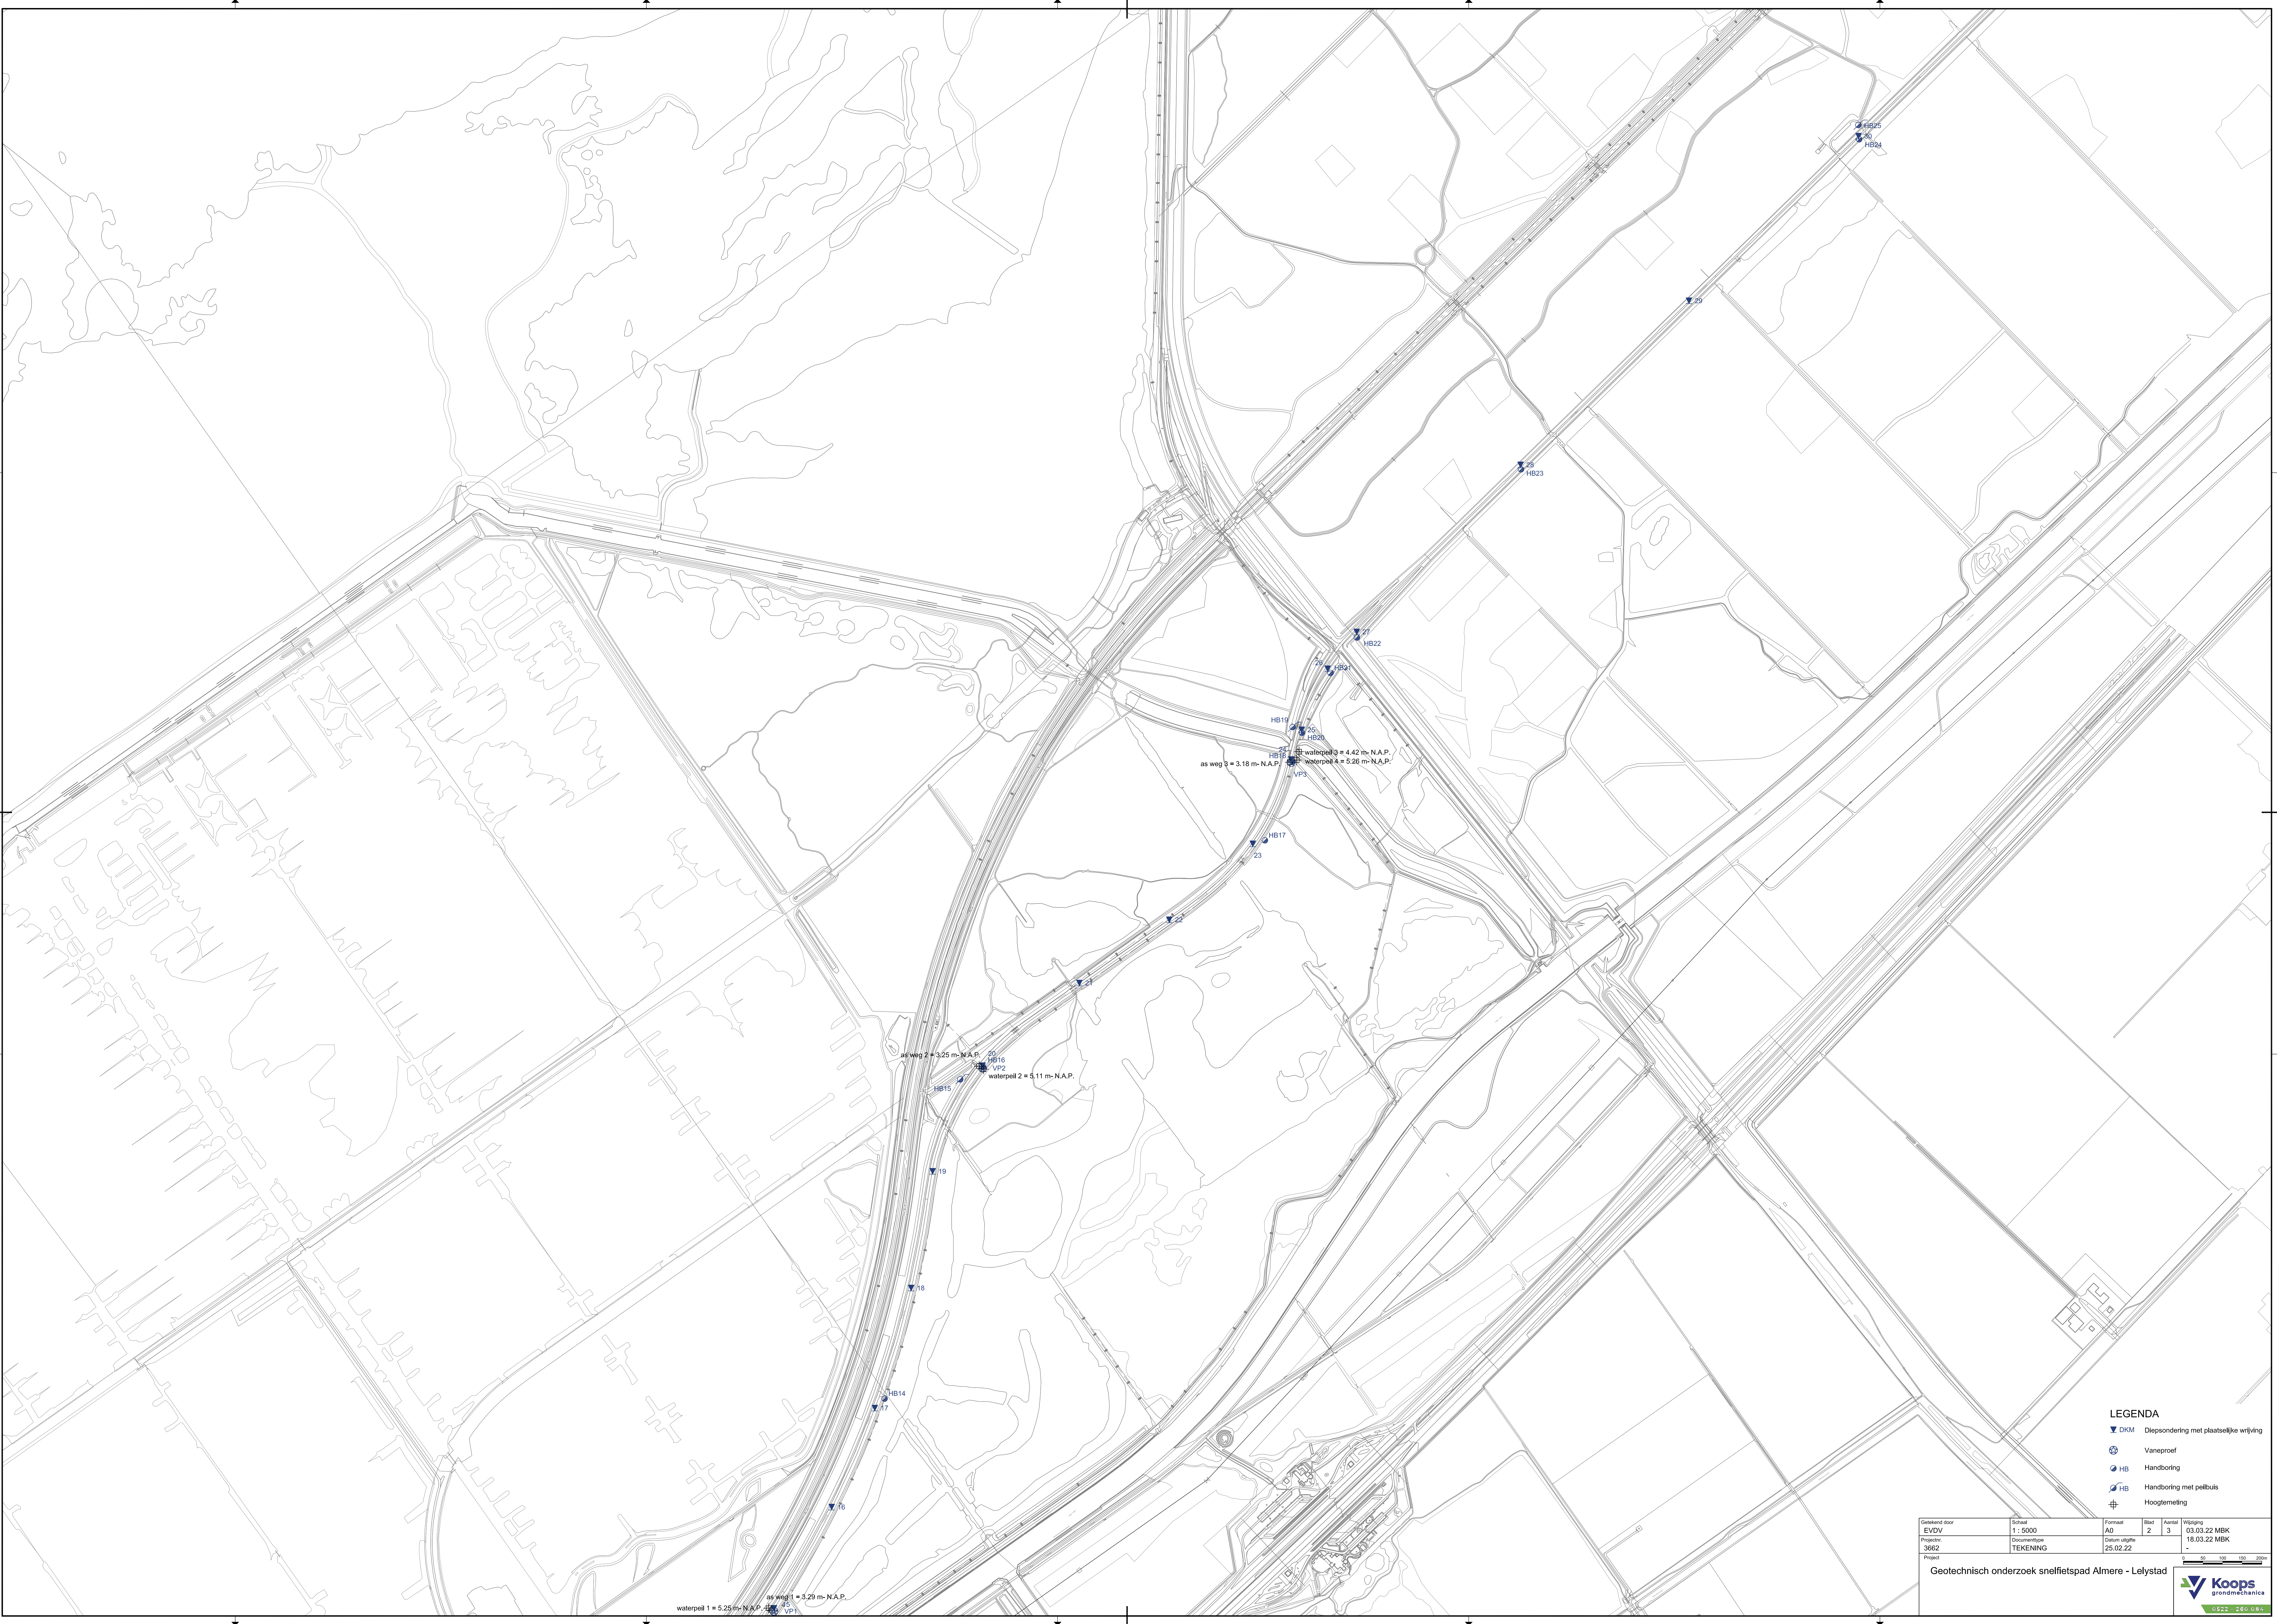

LEGENDA


- ▼ DKM Diepsondering met plaatselijke wijfing
- Vaneproef
- HB Handboring
- HB Handboring met peilbuis
- Hoogtemeting

Getekend door	Schaal	Formaat	Blad	Aantal	Wijziging
EVDV	1 : 5000	A0	2	3	03.03.22 MBK
Projectnr.	Documentatie	Datum uitgifte			18.03.22 MBK
3062	TEKENING	25.02.22			
Project					

Geotechnisch onderzoek snelfietspad Almere - Lelystad



GE22 - 240 085

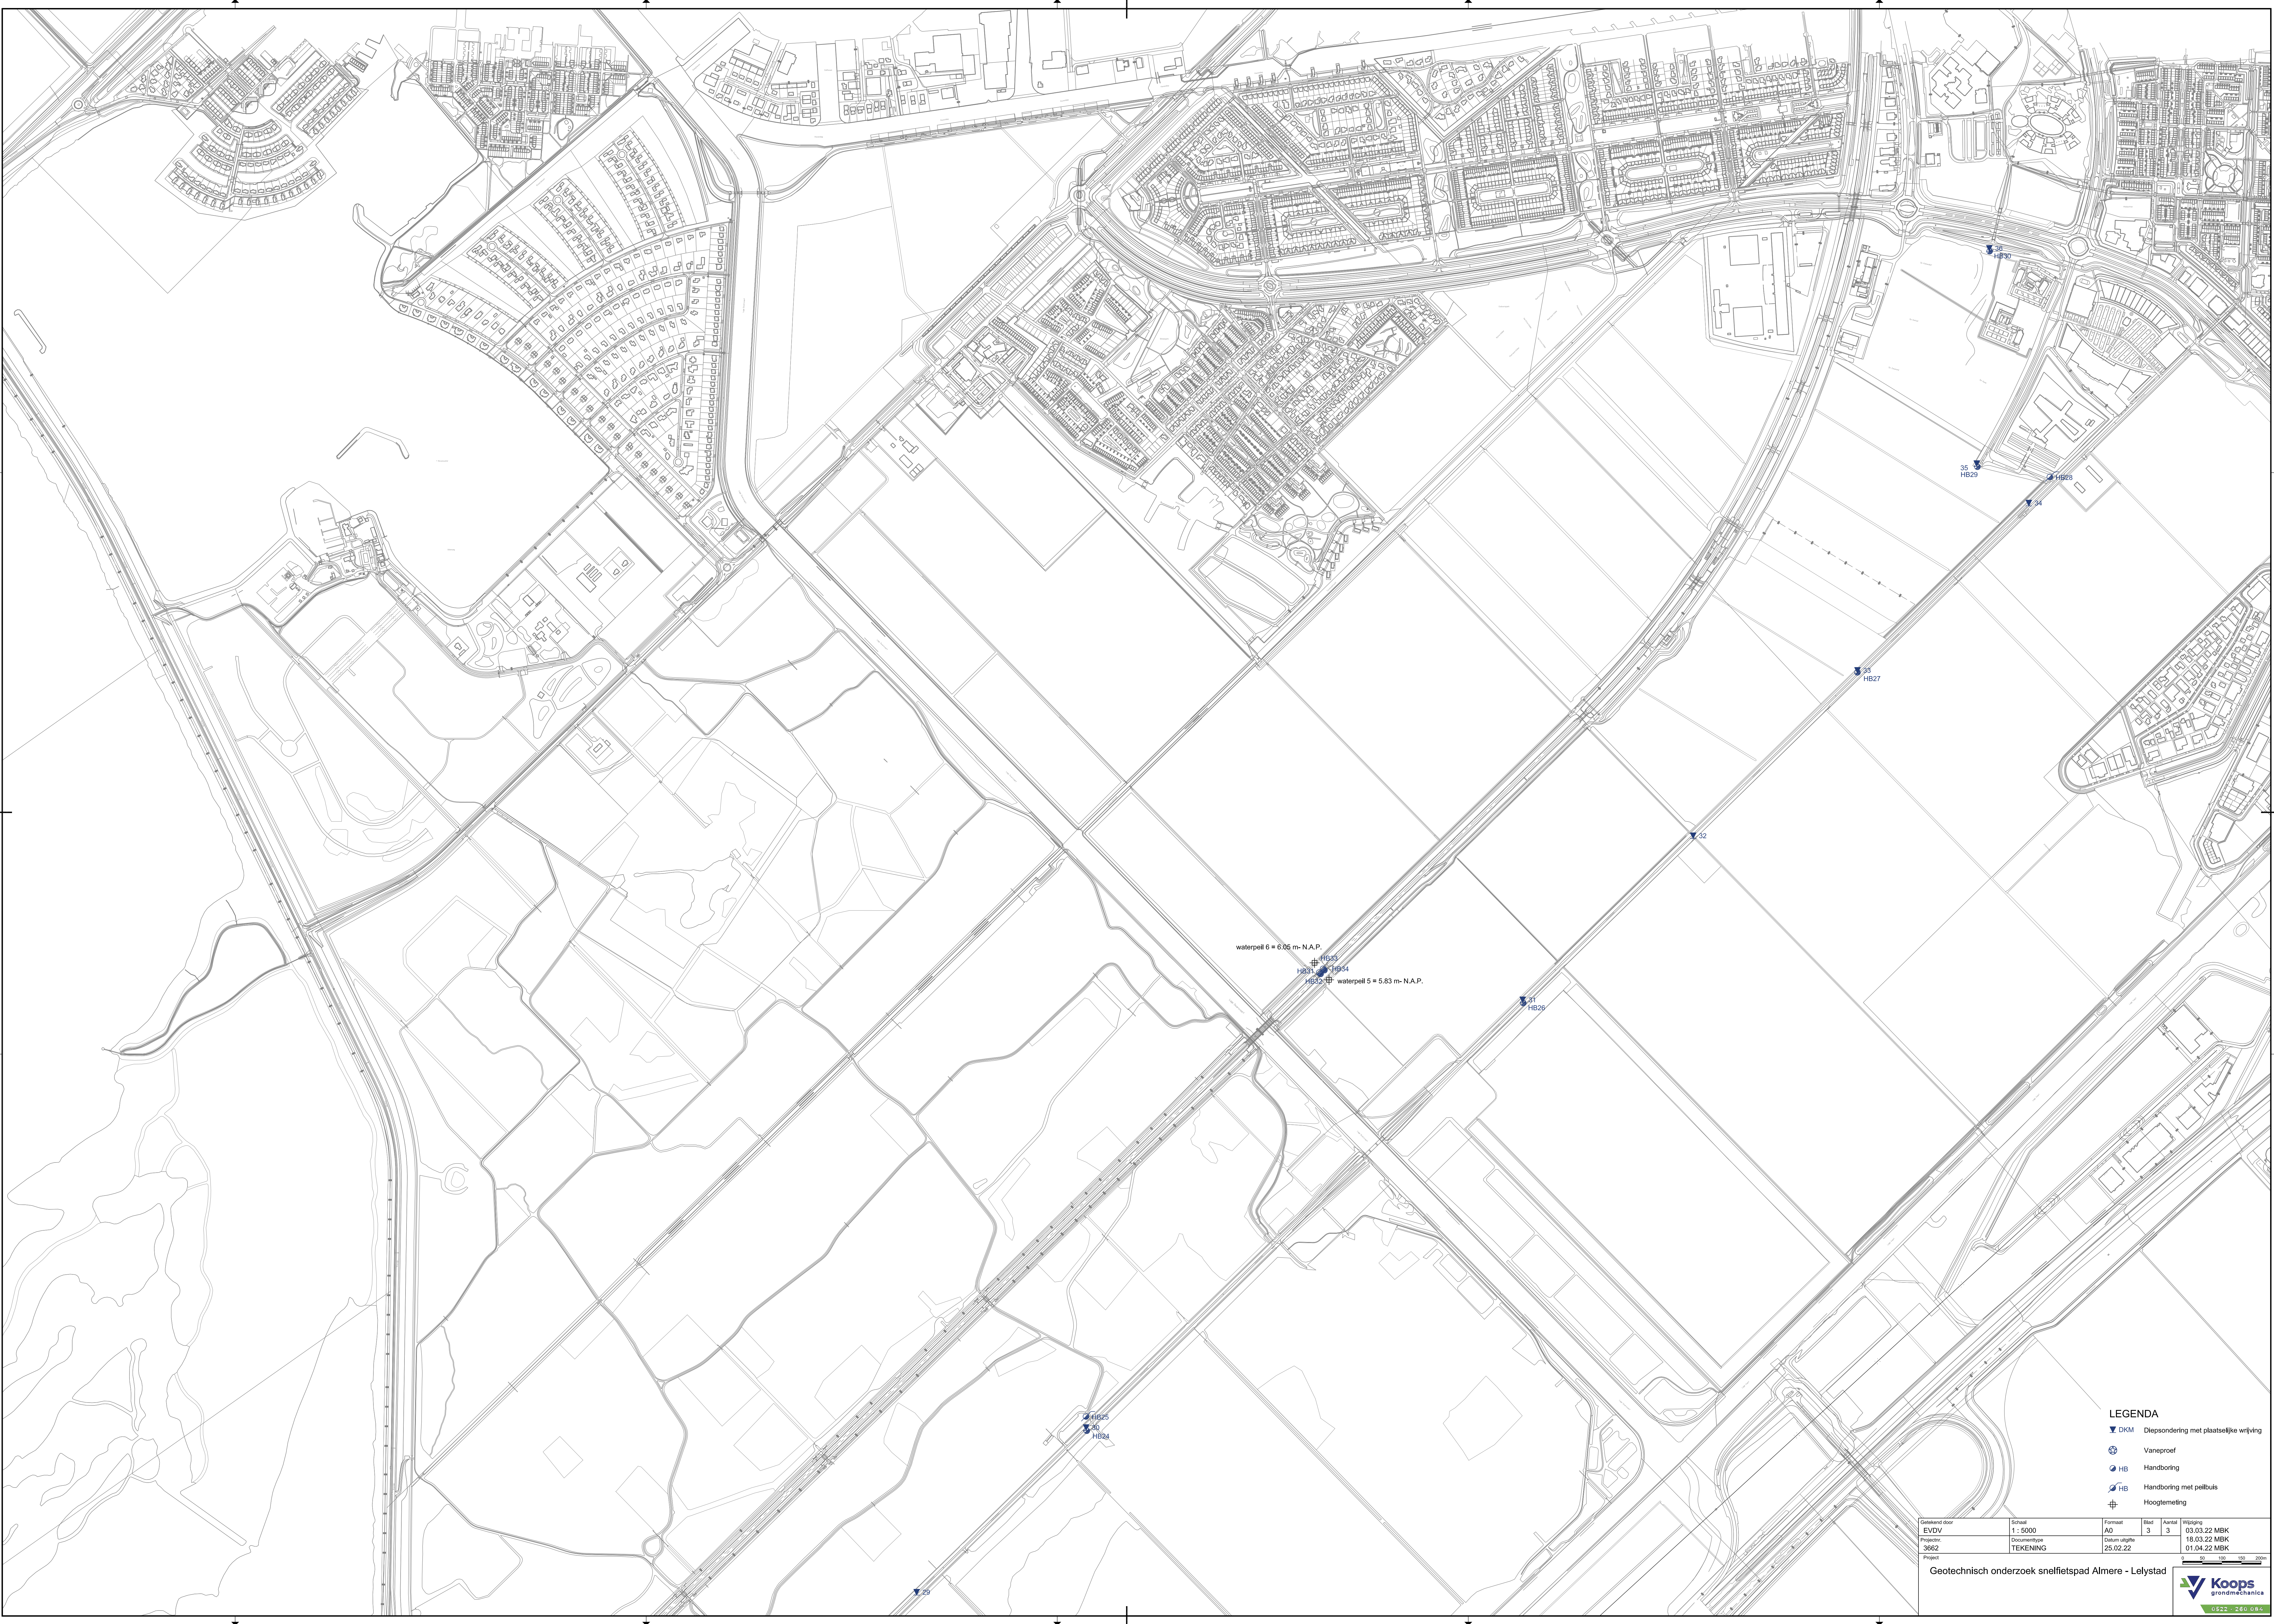

LEGENDA

- ▼ DKM Diepsondering met plaatselijke wijfing
- Vaneproef
- HB Handboring
- HB Handboring met peilbuis
- Hoogtemeting

Gedekt door	Schaal	Formaat	Blad	Aantal	Wrijping
EVDV	1 : 5000	A0	3	3	03.03.22 MBK
Projectnr.	3062	Documentnr.	TEKENING	Datum uitgifte	18.03.22 MBK
Project				25.02.22	01.04.22 MBK

Geotechnisch onderzoek snelfietspad Almere - Lelystad



