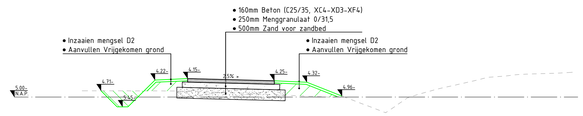

Dwarsprofiel DP4-12
t.o.v. as M200e
bij metrering 12400.000

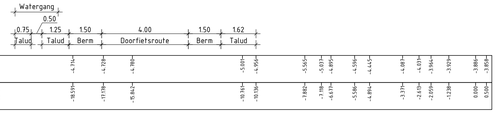

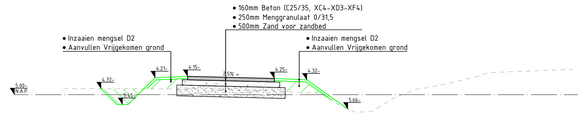

Dwarsprofiel DP4-13
t.o.v. as M200e
bij metrering 12700.000

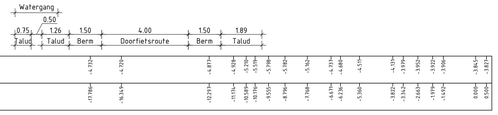

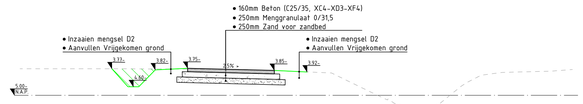

Dwarsprofiel DP4-14
t.o.v. as M200e
bij metrering 13000.000
-10.000m t.o.v. NAP

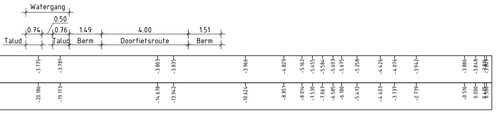

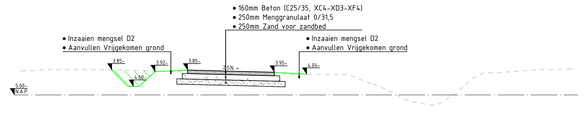

Dwarsprofiel DP4-15
t.o.v. as M200e
bij metrering 13300.000
-10.000m t.o.v. NAP

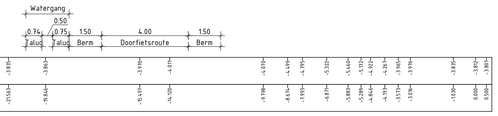

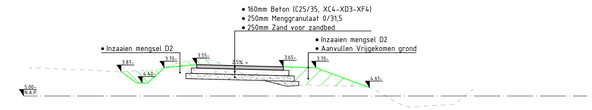

Dwarsprofiel DP4-16
t.o.v. as M200e
bij metrering 13596.860
-10.000m t.o.v. NAP

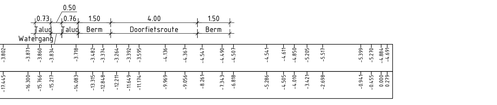

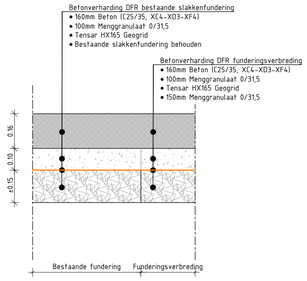

Principeprofiel Betonverharding DFR slakken T4

Schaal 1:10

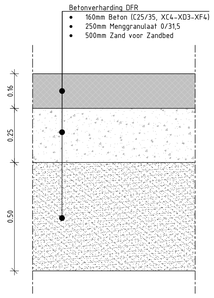

Principeprofiel Betonverharding DFR T4

Schaal 1:10

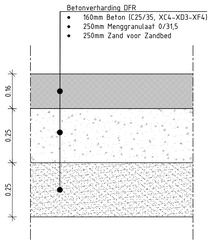

Principeprofiel Betonverharding DFR T4

Schaal 1:10

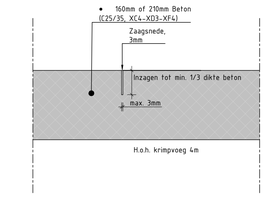

Principeprofiel Krimpvoeg Betonverharding

Schaal 1:5

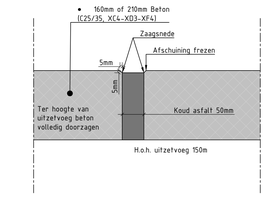

Principeprofiel Uitzetvoeg Betonverharding

Schaal 1:5

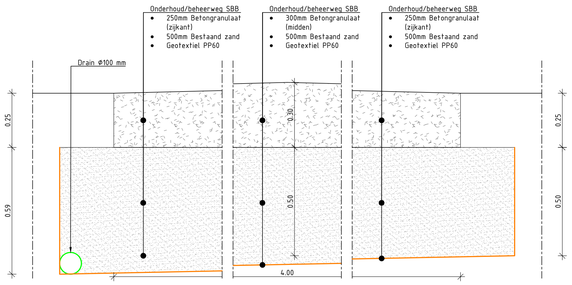

Principeprofiel Onderhoud/beheerweg SBB T4

Schaal 1:10

Bijbehorende documenten

- Maaiveldontwerp: BK1272-RHD-BO-T4-DR-N-2241 t/m BK1272-RHD-BO-T4-DR-N-2244
- Opbreek: BK1272-RHD-BO-T4-DR-V-1141 t/m BK1272-RHD-BO-T4-DR-V-1144
- Bebording: BK1272-RHD-BO-T4-DR-N-6241 t/m BK1272-RHD-BO-T4-DR-N-6244

Opmerkingen

- Maten in meters, tenzij anders vermeld;
- Materiaalmaten in millimeters, tenzij anders vermeld;
- Hoogtematen in meters t.o.v. N.A.P., tenzij anders vermeld;
- Diameters in millimeters, tenzij anders vermeld;
- Coördinaten in meters t.o.v. Rijksdriehoeksstelsel;
- Hoeken in graden (360°);
- Ligging kabels en leidingen indicatief weergegeven, exacte ligging bepalen d.m.v. het graven van proefsleuven.

Schaal 1:100
0 1 2 3 4m

versie	omschrijving	getekend	gecontr.	akkoord	datum
7.0	Wijziging aanpassing profiel 4-11 door verschuiving as naïdij brug	TVDH	KM	MKR	17-02-2026
6.0	Wijzigingen n.a.v. opmerkingen OG detail krimpvoeg	TVDH	KM	MKR	14-01-2026
5.0	Wijzigingen n.a.v. Nota van Inlichtingen	TVDH	KM	MKR	15-10-2025
4.0	Commentaar OG verwerkt	TVDH	KM	MKR	07-07-2025
3.0	Review commentaar verwerkt	TVDH	KM	MKR	20-06-2025
2.0	Wijziging opmerkingen opdrachtgever verwerkt	TVDH	KM	MKR	16-05-2025
1.0	Eerste uitgave	JDE	YJA	MKR	11-04-2025

opdrachtgever
Provincie Flevoland

PROVINCIE FLEVOLAND

project
Doorfietsroute Almere - Lelystad
Tracédeel Torenvalkweg Hollandse Hout (T4)

omschrijving
Nieuwe Situatie
Profielen en details
Blad 4-2

HaskoningDHV Nederland B.V.
Mobility & Infrastructure

documentstatus	documentversie
Definitief	7.0

projectnummer / tekeningnummer
BK1272-RHD-BO-T4-DR-N-8242

formaat	schaal	fase	bladnr.	van
A0	1:100	Besteksontwerp	2	2